


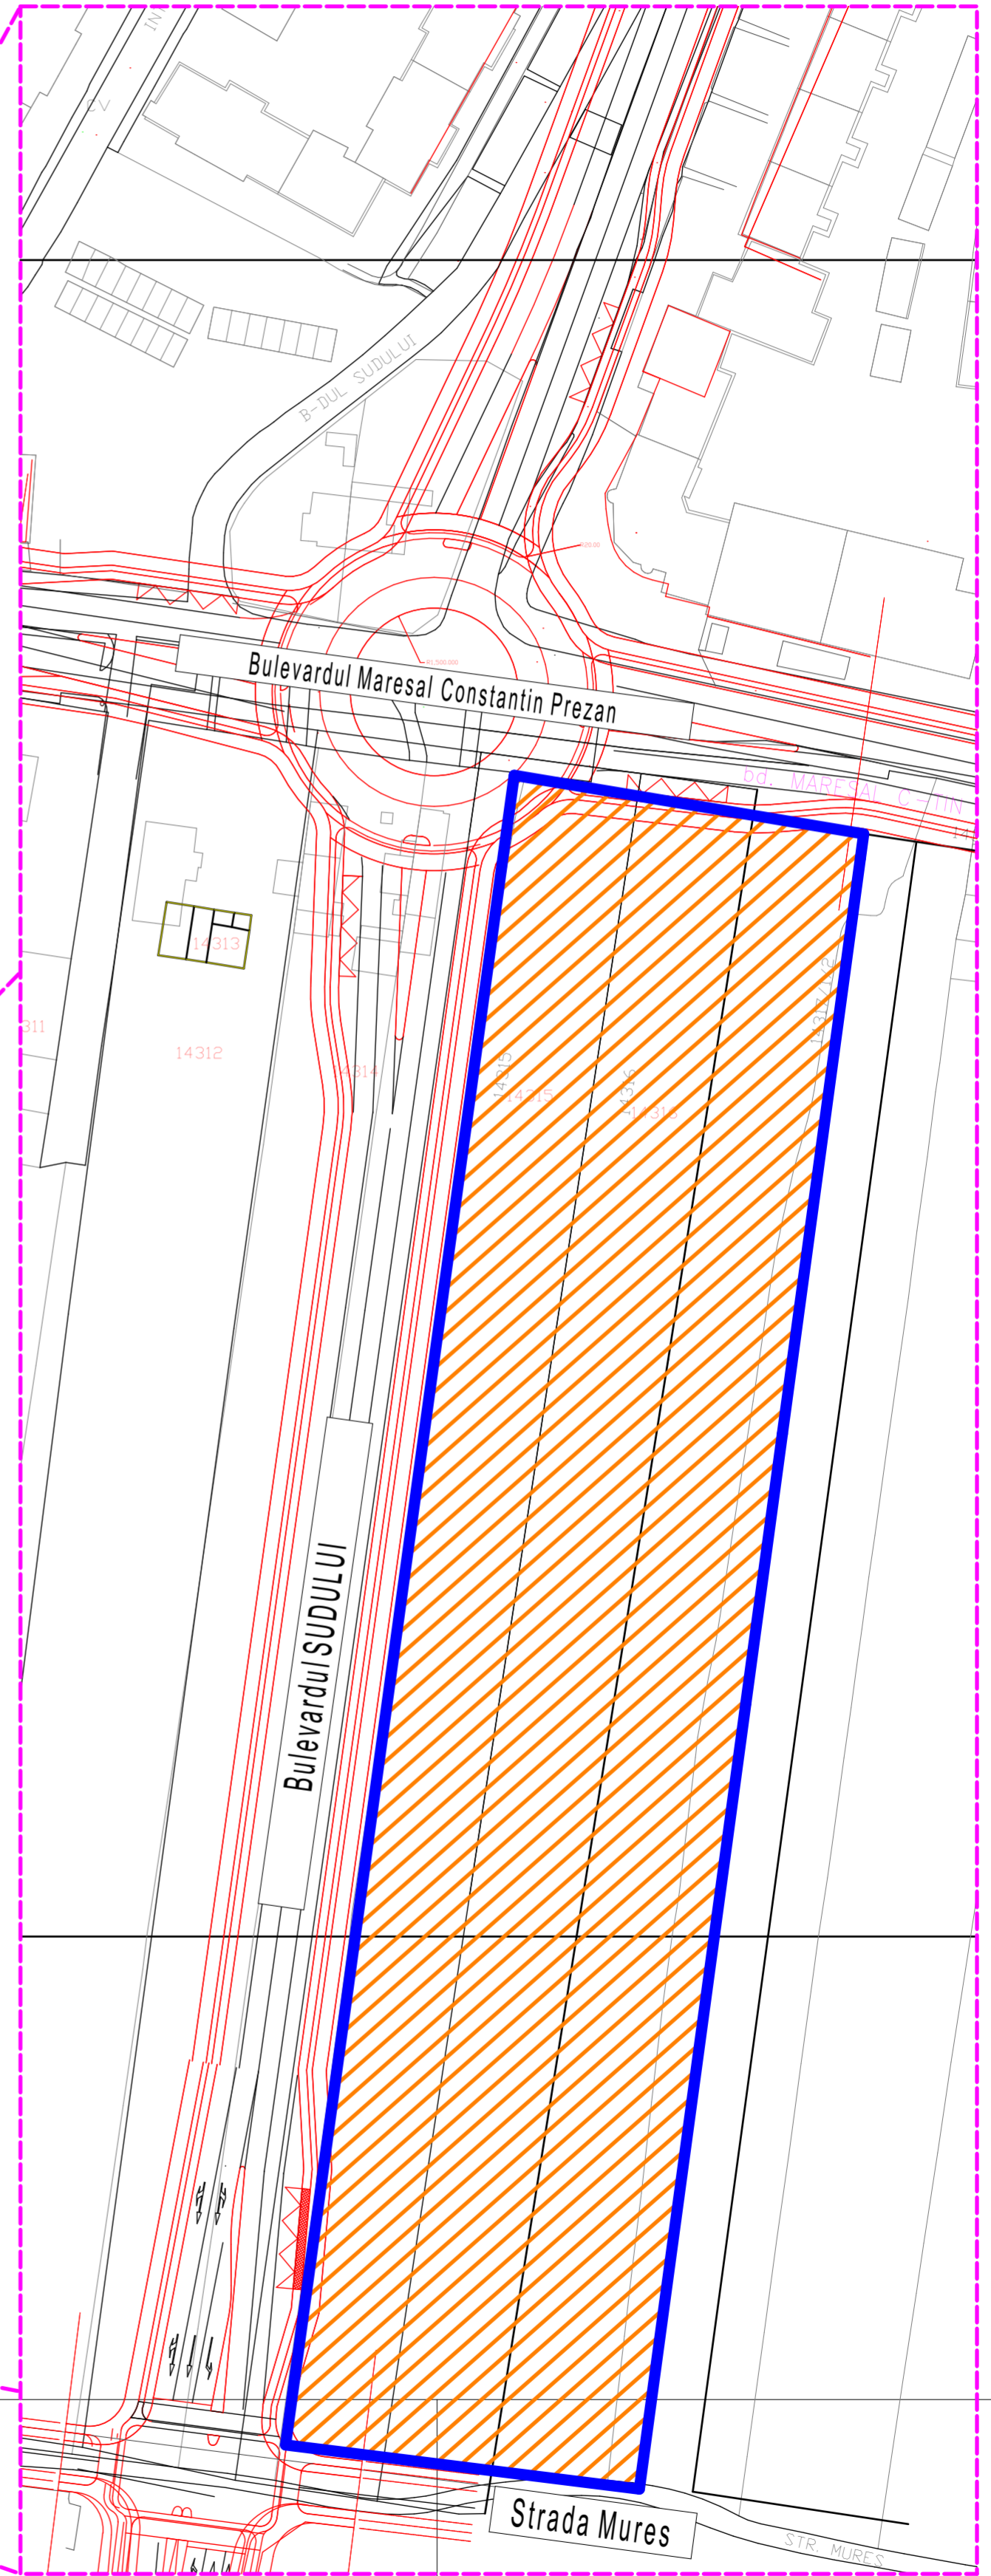

Bulevardul Sudului conform Studiu de Fezabilitate pentru obiectivul de investitie "Modernizare si extindere B-dul Sudului" aprobat prin HCL nr.26/26.01.2010

 Teren Studiat



Specialist RUR:	arh. Georgeta Trimbitas	Denumire proiect:	P.U.Z. "Dezvoltare zonă mixtă"	Nr. pr.:	134/2015
Proiectant:	S.C. ARHITECT TRIMBITAS S.R.L. Timișoara, tel. +4-0744698012 tel./fax: +4 (0256) 432212	Beneficiar:	Timișoara, Străzile Maresal Constantin Prezan -Florin Medelet - Mures	Faza:	PUZ
Sef proiect:	arh. Georgeta Trimbitas	Scara:	1:400.000 1:100.000	Denumire planșă:	Studiu Fezabilitate Bulevardul Sudului
Proiectat:	arh. Tiron Andrei	Data:	20/12/2018	Nr. pl.:	134 A12/2015
Desenat:	arh. Tiron Andrei				
Verificat:	arh. Narita Alina				