


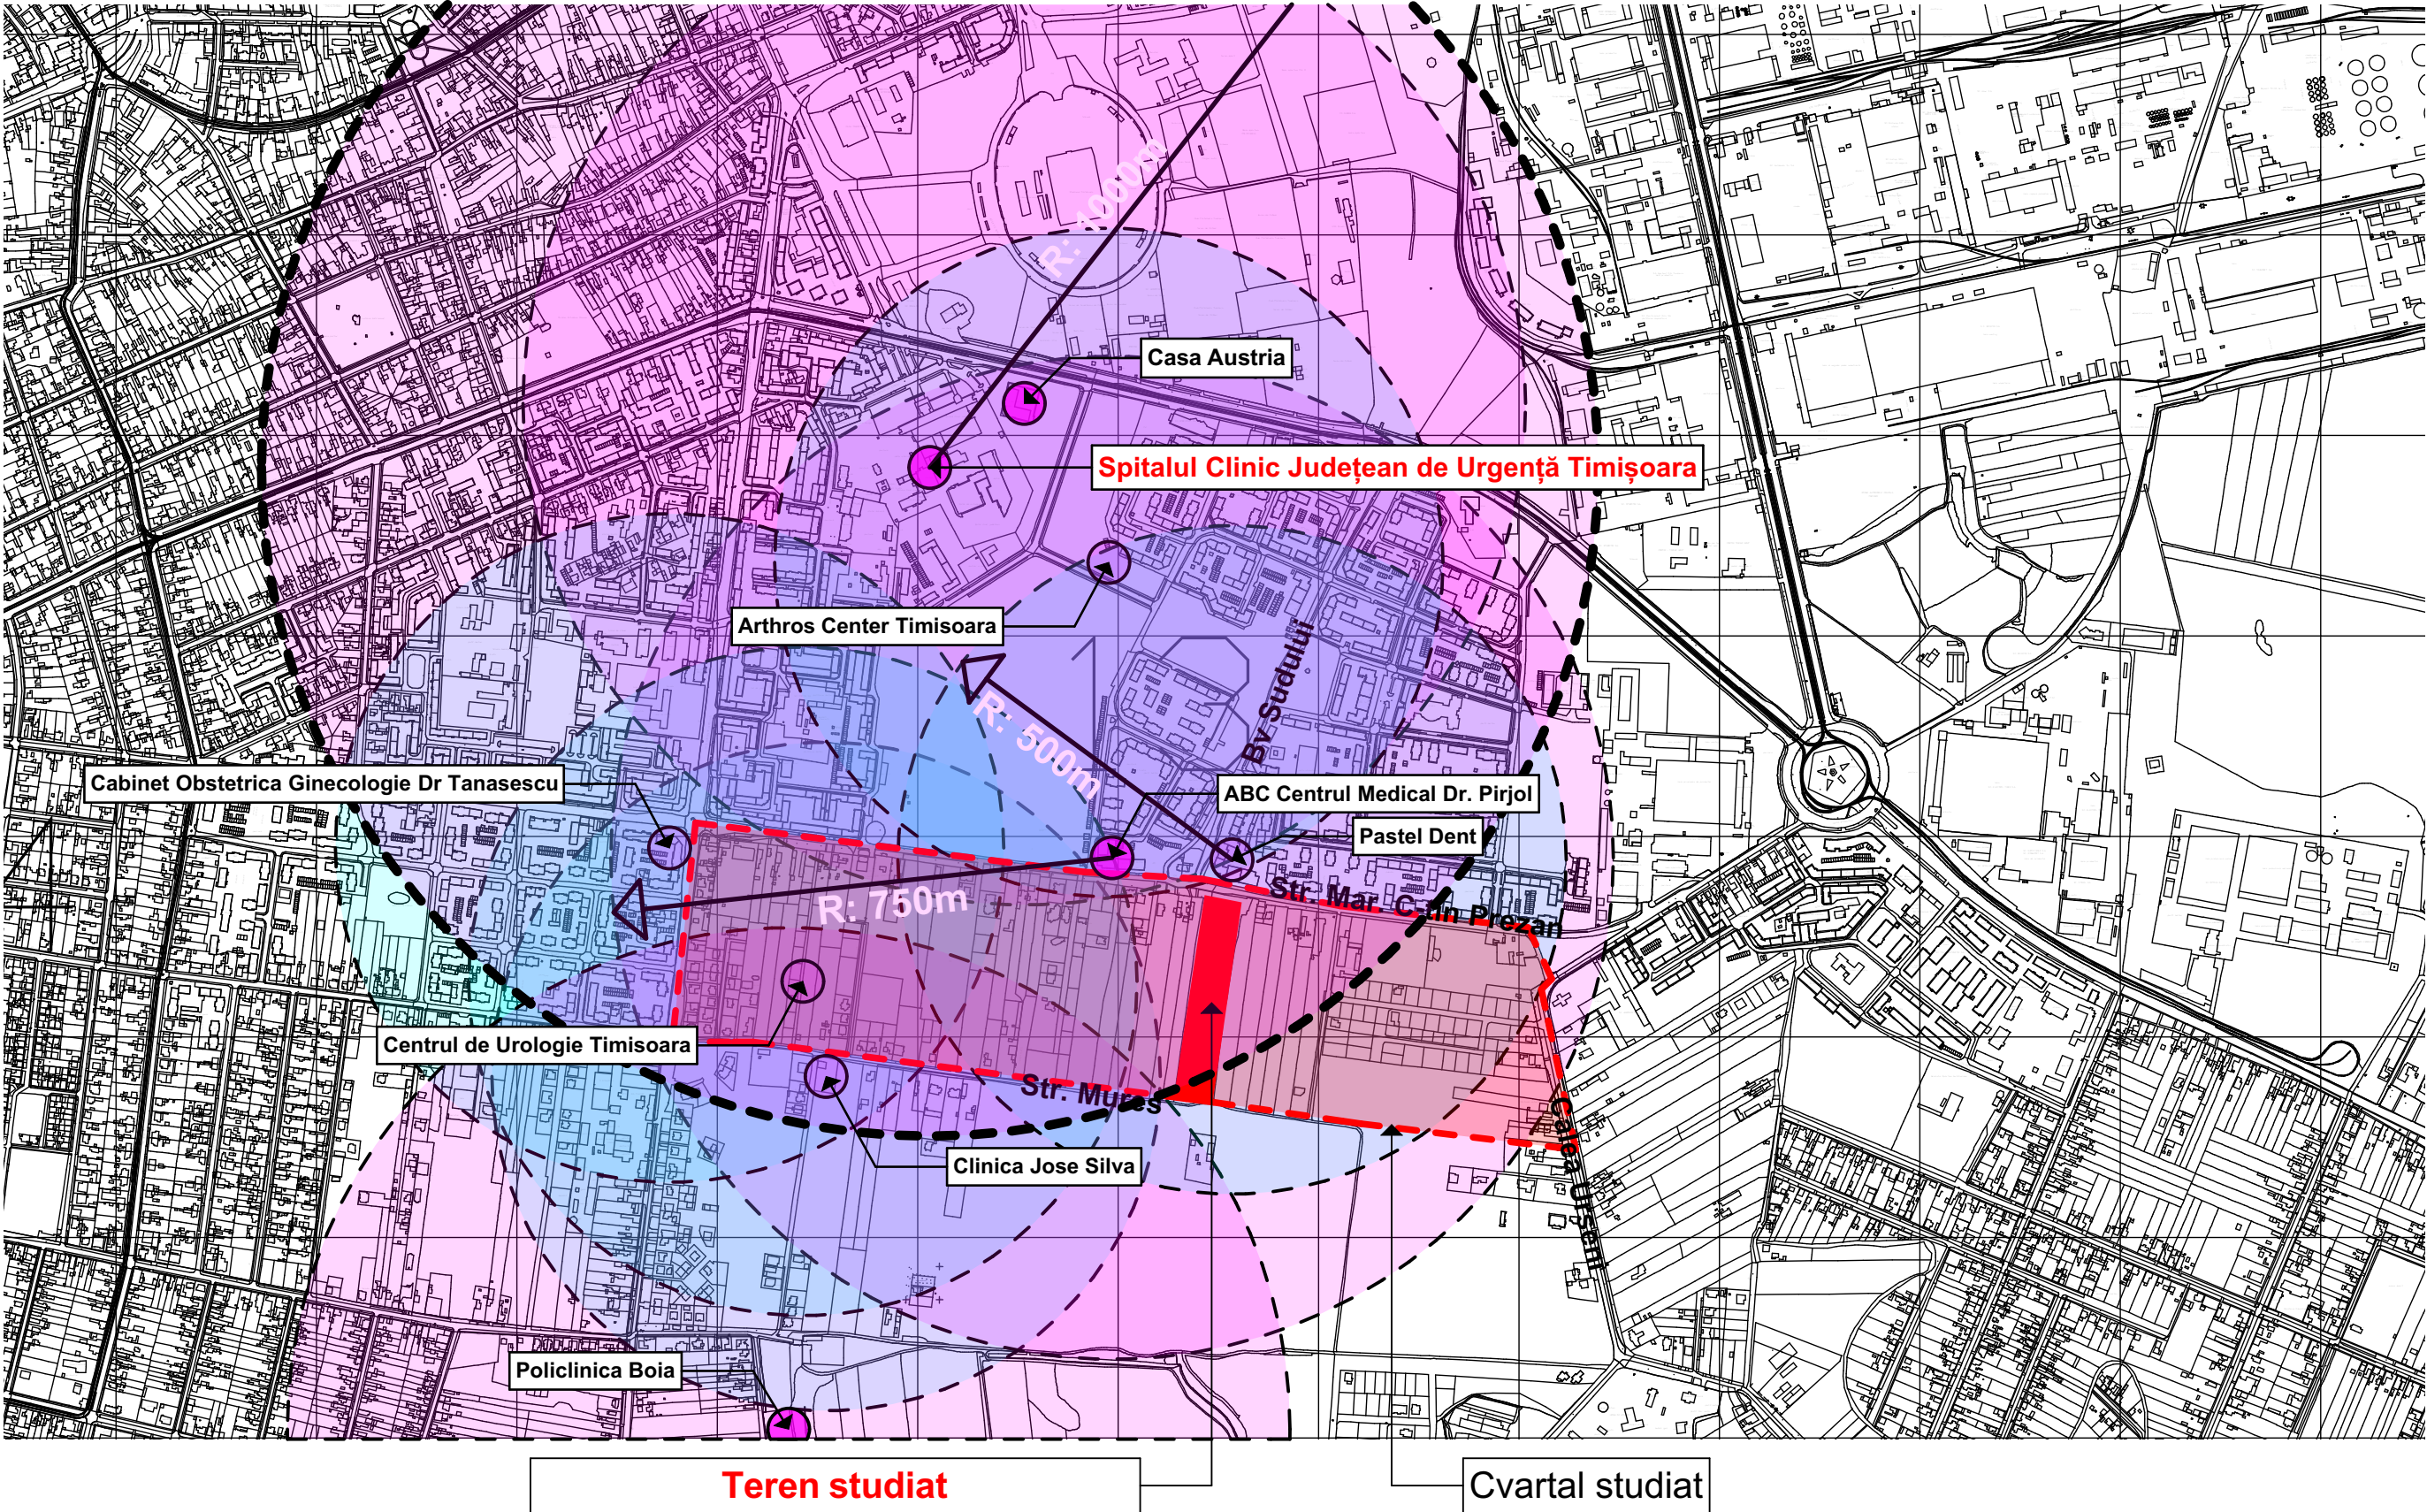

Specialist RUR:		arh. Georgeta Trimbilas	
	Proiectant:		Denumire proiect:
	S.C. ARHITECT TRÎMBIȚAȘ S.R.L. Timișoara, tel. +4-0744698012 tel./fax: +4 (0256) 432212		P.U.Z. "Dezvoltare zonă mixtă" Timișoara, Străzile Mareșal Constantin Prezan -Florin Medeț - Mureș Beneficiar: Vârjan Zlatiborca, Vârjan Alexandru, Țigu Gheorghe Sabin Milenco
Sef proiect:		arh. Georgeta Trîmbițaș	Nr. pr.: 134/2015
Proiectat:		arh. Tiron Andrei	Faza: PUZ
Desenat:		arh. Tiron Andrei	
Verificat:		arh. Narita Alina	
Data:20/12/2018		Scara:	Denumire planșa:
		1:10.000	Studiu - Sănătate
		Nr. pl.:	134 A08/2015