


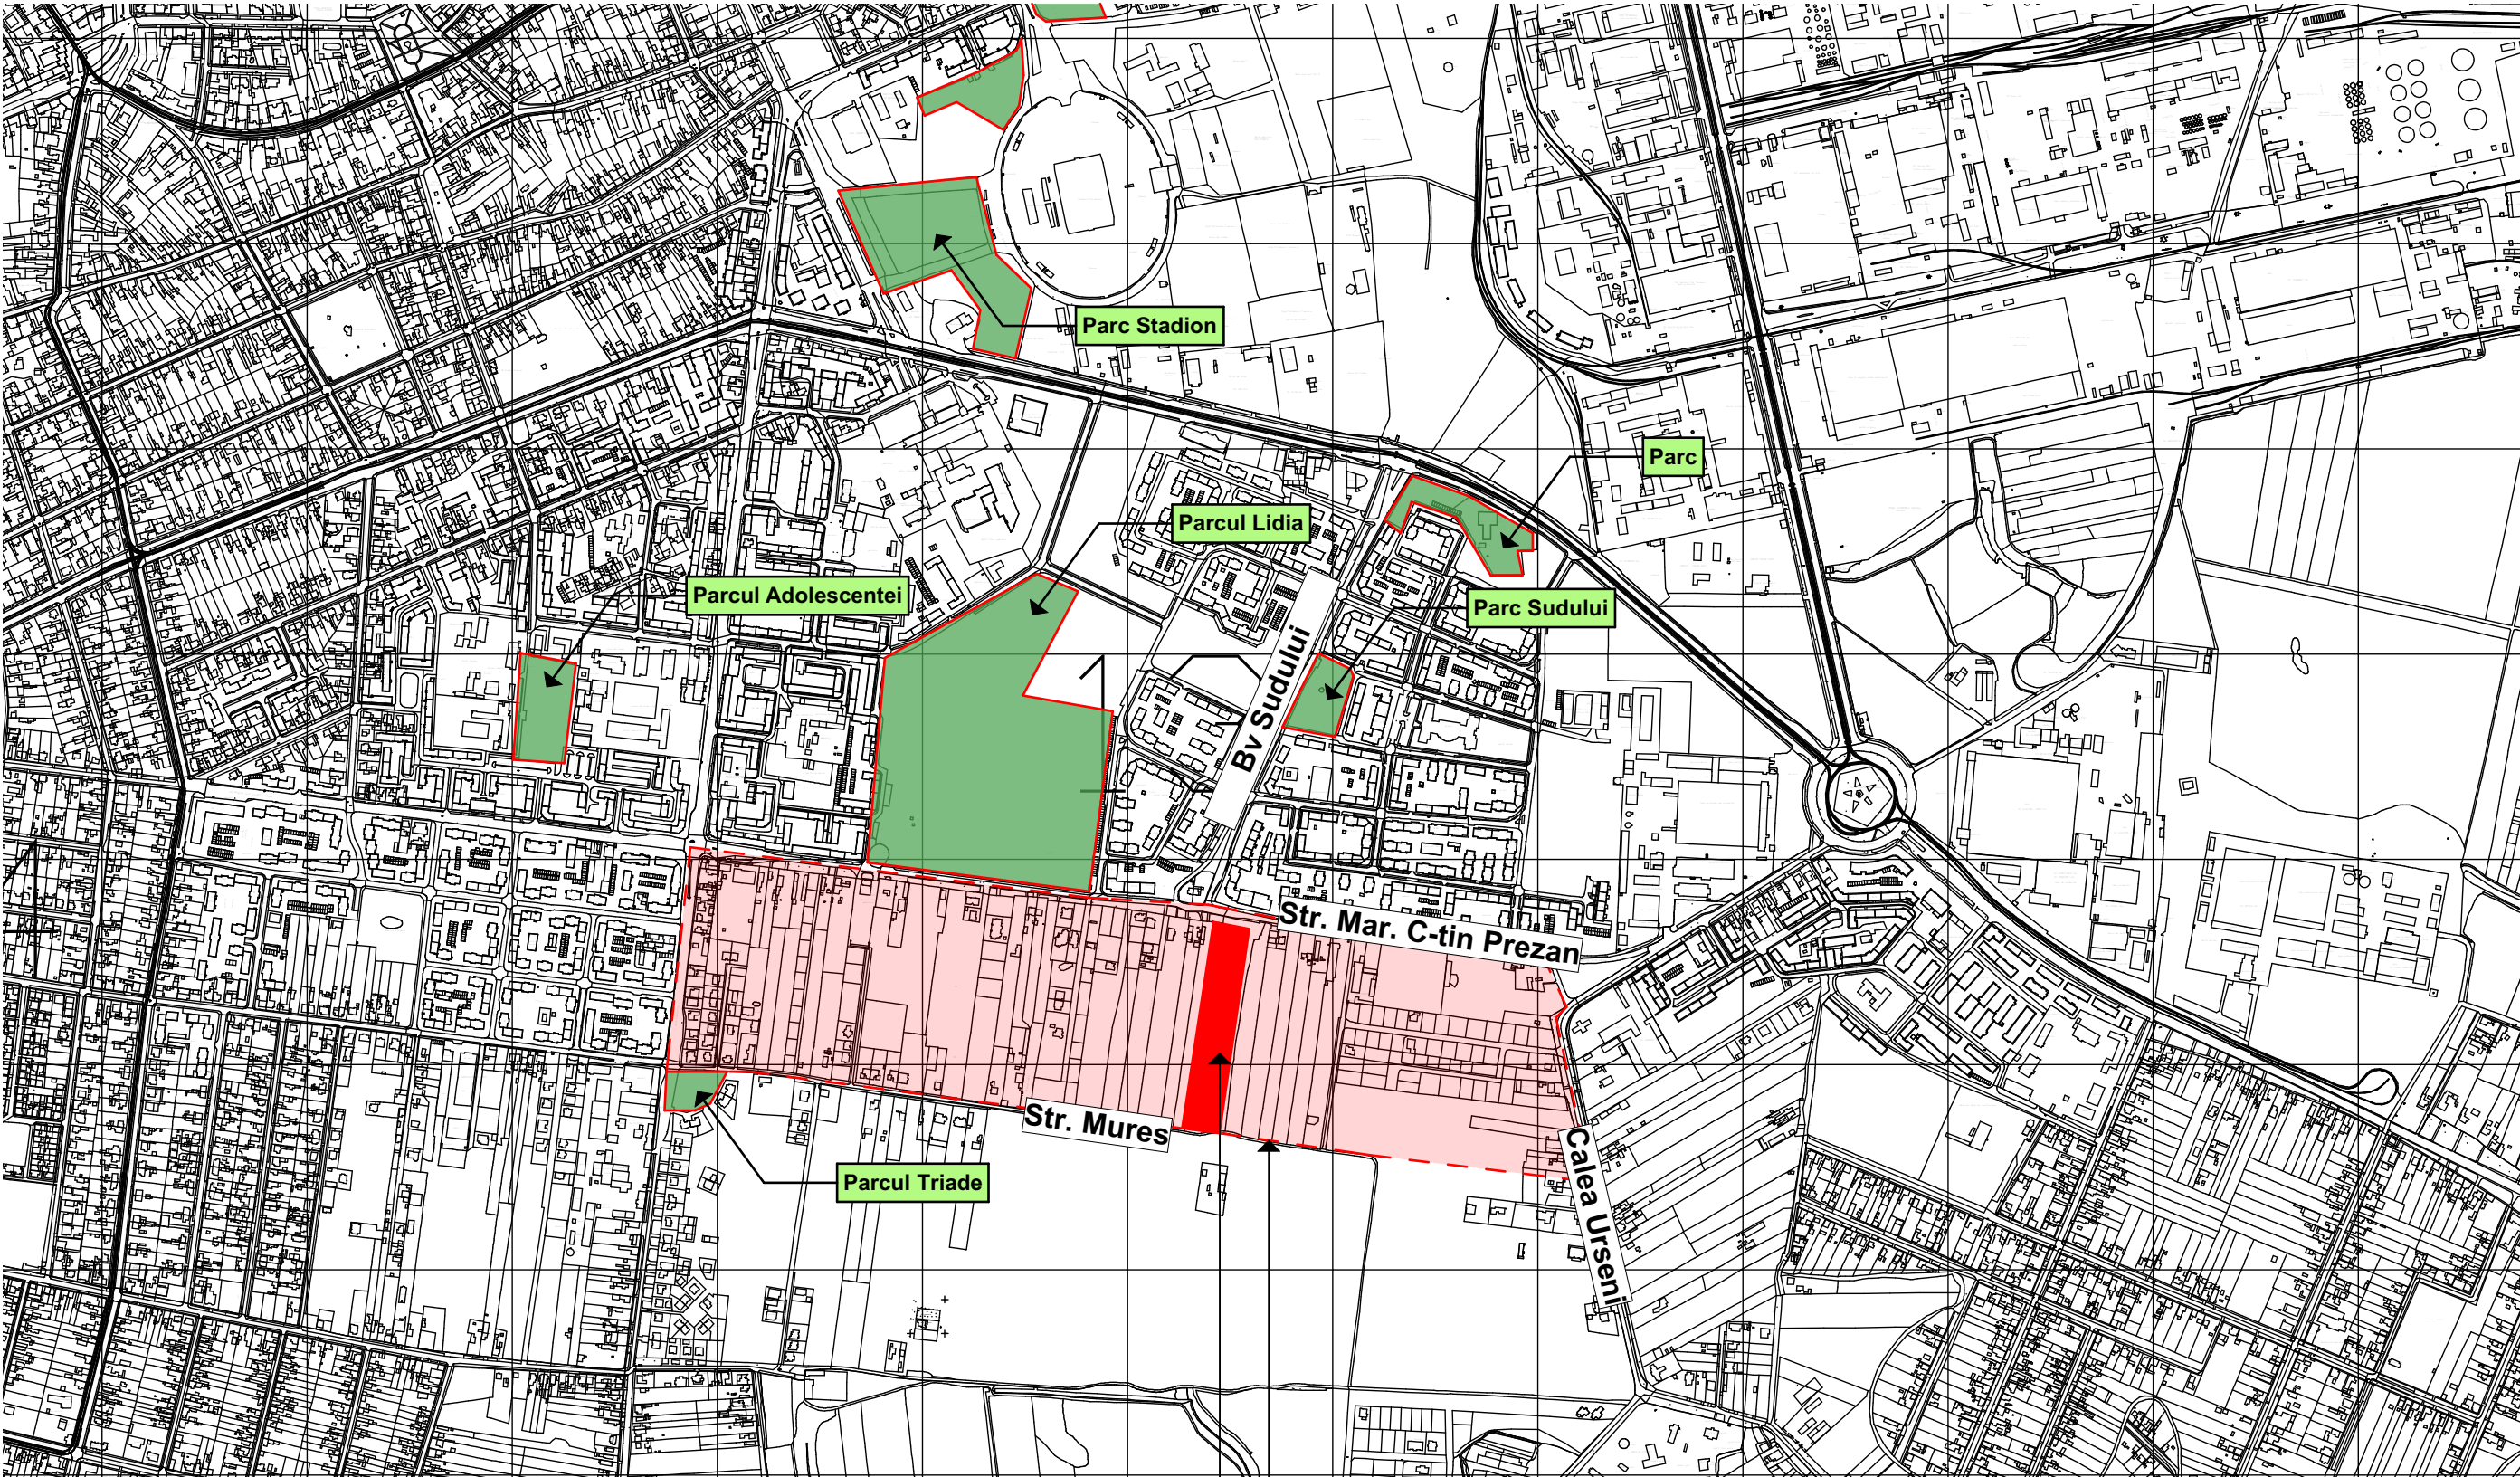

Teren studiat

Zonă studiată

Specialist RUR:

arh. Georgeta Trimbilas



Proiectant:

S.C. ARHITECT TRIMBIȚAȘ S.R.L.

Timișoara, tel. +4-0744698012

tel./fax: +4 (0256) 432212

Denumire proiect:

P.U.Z. "Dezvoltare zonă mixtă"

Timișoara, Străzile Mareșal Constantin Prezan -Florin Medeț - Mureș

Beneficiar:

Vârjan Zlatiborca, Vârjan Alexandru, Țigu Gheorghe Sabin Milenco

Nr. pr.:

134/2015

Faza:

PUZ

Sef proiect:

arh. Georgeta Trimbilaș

Proiectat:

arh. Tiron Andrei

Desenat:

arh. Tiron Andrei

Verificat:

arh. Narita Alina

Scara:

1:10.000

Denumire planșă:

Studiu - Parcuri

Data:20/12/2018

Nr. pl.:

134 A10/2015