


P.U.D.- SCHIMBARE DESTINATIE DIN SPATIU COMERCIAL LA PARTER IN SPATIU COMERCIAL PARTIAL SI SPATIU PENTRU SCHIMBARE CAUCIUCURI SI ECHILIBRARE ROTI, CONF. HCL 240/2009.

TIMISOARA, STR. GRIVITEI, NR.5

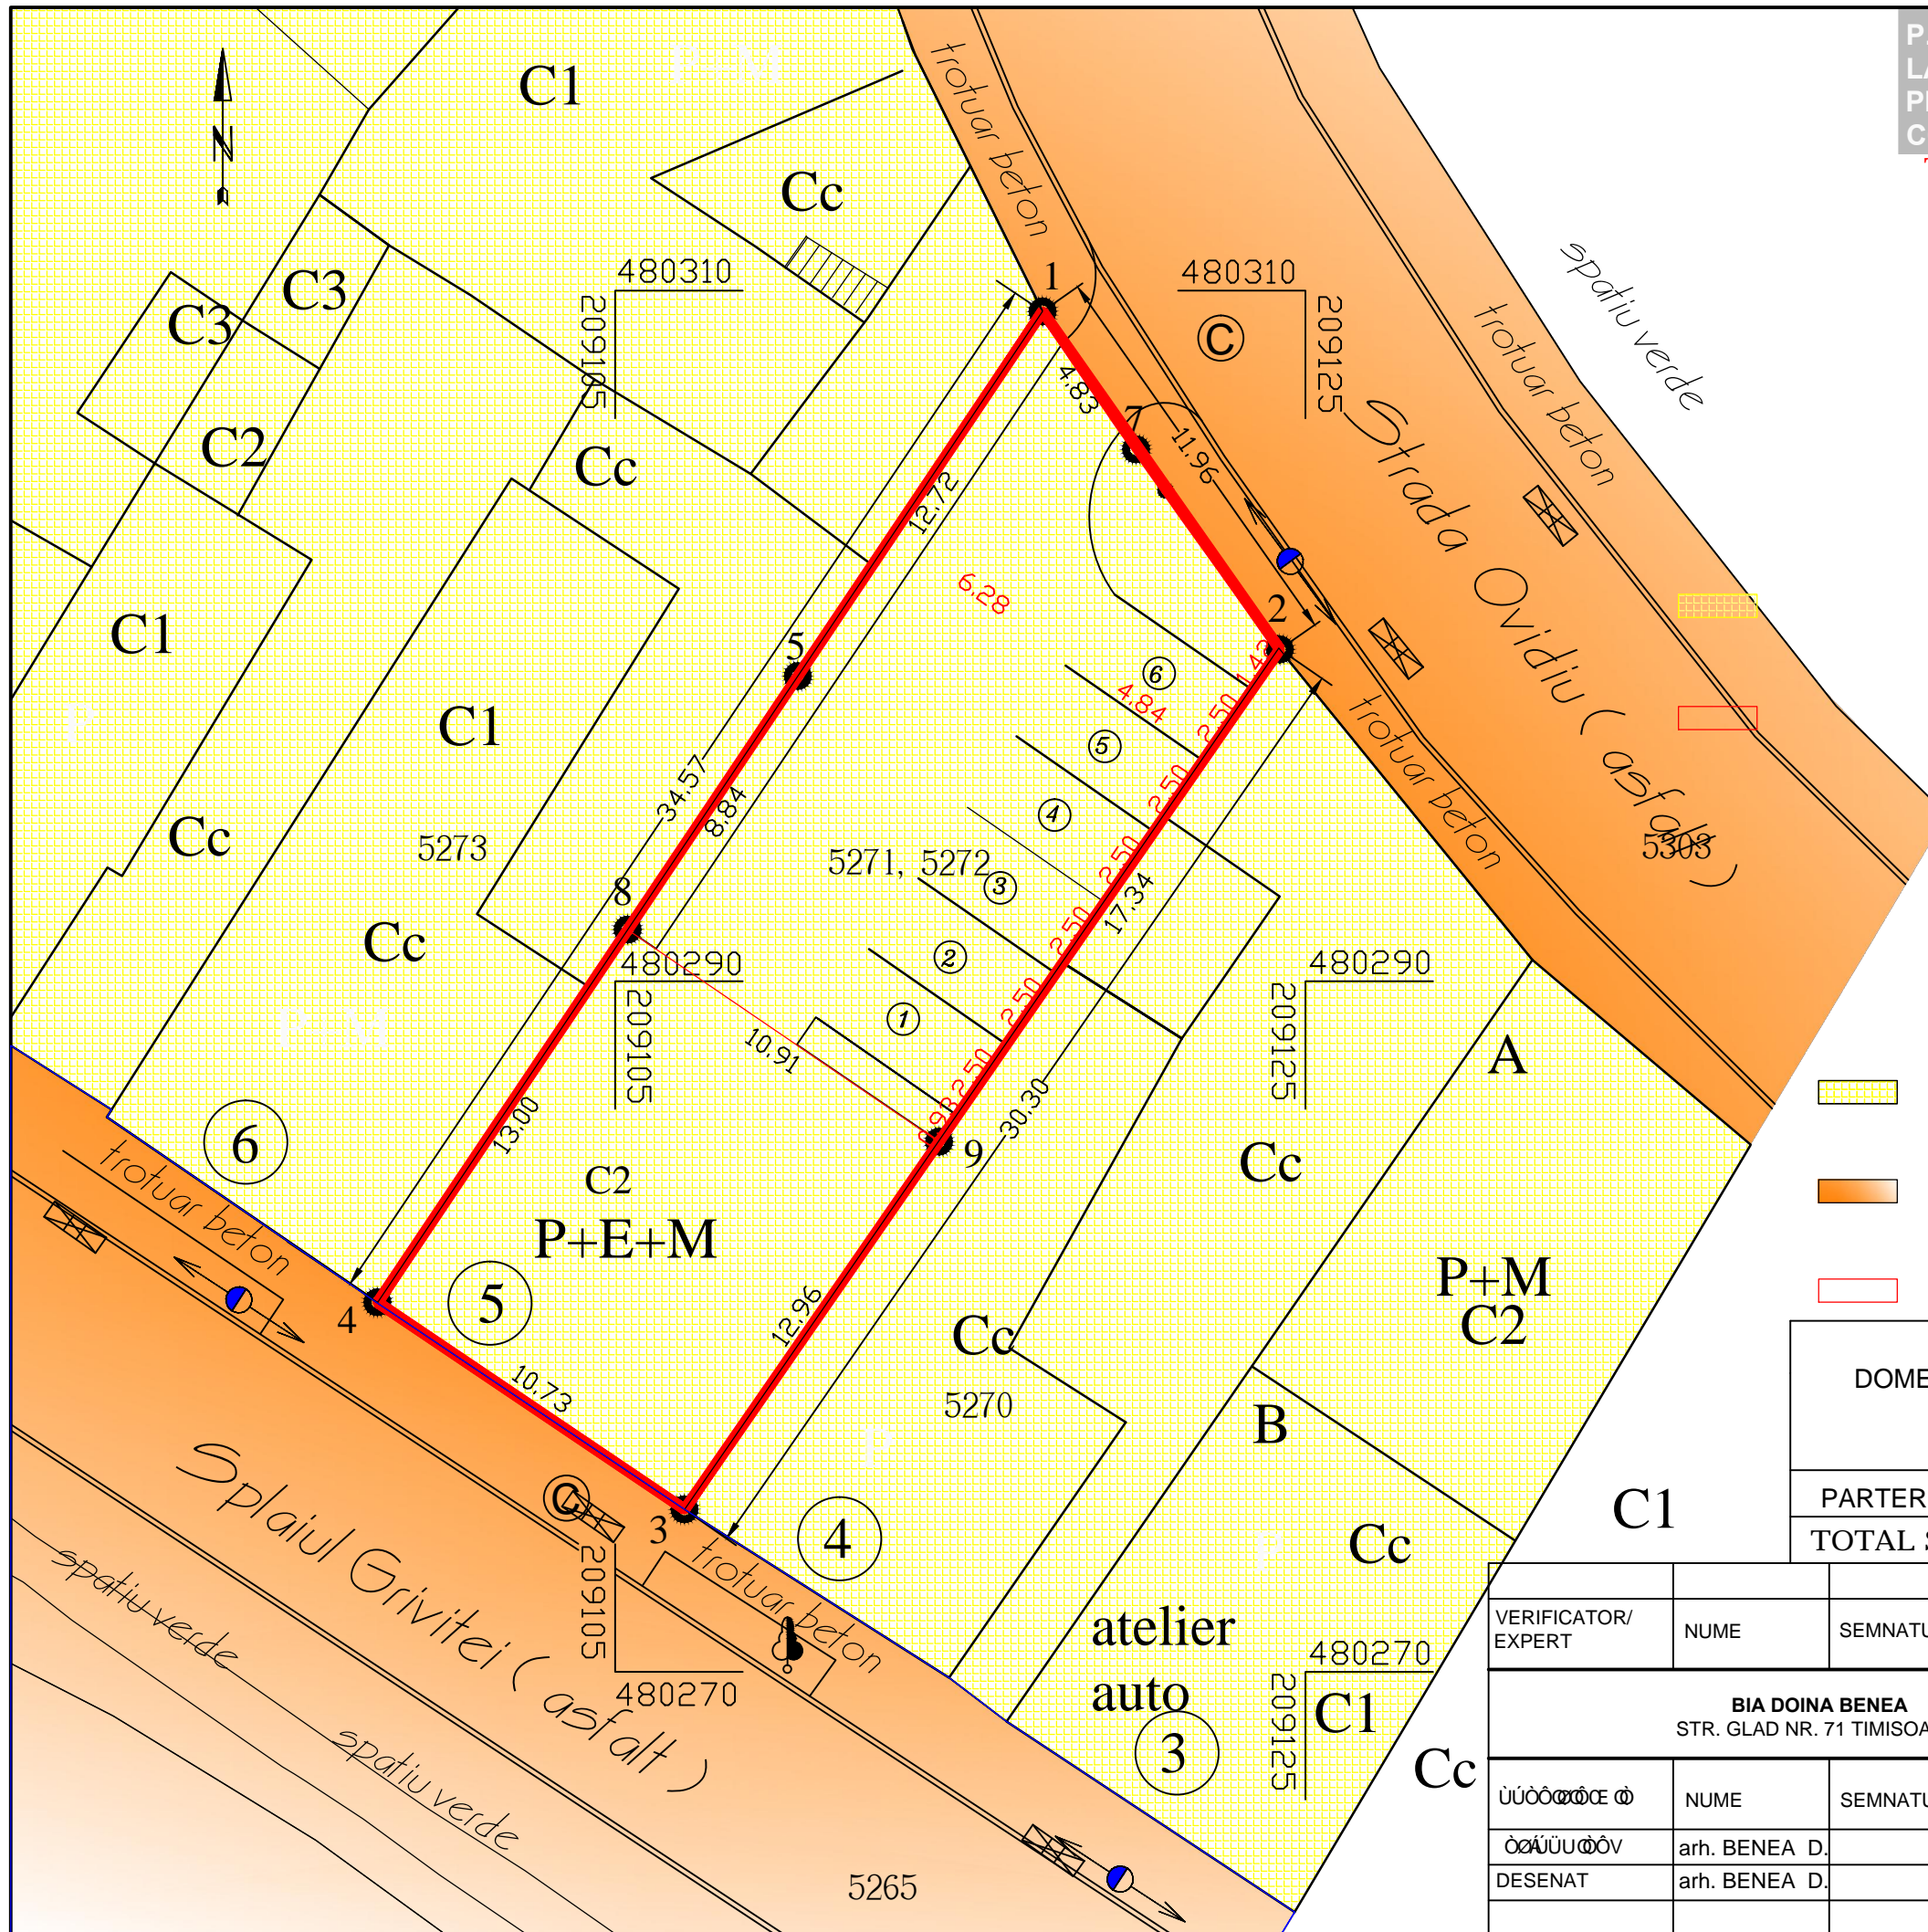

LEGENDA

- LIMITA P.U.D.
- LIMITA PARCELA

TIPURI DE PROPRIETATE ASUPRA TERENURILOR

- TERENURI PROPRIETATE PRIVATA A PERSOANELOR FIZICE/JURIDICE
- TERENURI PROPRIETATE PUBLICA DE INTERES LOCAL
- COMERT SI SERVICII

DOMENII	CATEGORIA DE INTERES		DIMENSIUNI	
	JUDETEAN	LOCAL	SUPRAFATA	LUNGIME (m)
PARTER IMOBIL	—	X	137,10 mp	
TOTAL SUPRAFATA P.U.D.=355,00 mp				

VERIFICATOR/ EXPERT	NUME	SEM NATURA	ȚARA	REFERAT / EXPERTIZA NR. /DATA
	BIA DOINA BENEĂ			Beneficiar: AL KAYAL MHD BADR SC AL KAYAL SRL TIMISOARA TIMISOARA, STR. GRIVITEI, NR.5 Pr. nr. 34/2011
	STR. GLAD NR. 71 TIMISOARA			
			SCARA	Titlu proiect: P.U.D.- SCHIMBARE DESTINATIE DIN SPATIU COMERCIAL LA PARTER IN SPATIU COMERCIAL PARTIAL SI SPATIU PENTRU SCHIMBARE CAUCIUCURI SI ECHILIBRARE ROTI, CONF. HCL 240/2009.
			1:200	Faza: P.U.D.
			DATA	Obiective de utilitate publica
			2011	Pl. nr. 4