


P.U.D.- SCHIMBARE DESTINATIE DIN SPATIU COMERCIAL LA PARTER IN SPATIU COMERCIAL PARTIAL SI SPATIU PENTRU SCHIMBARE CAUCIUCURI SI ECHILIBRARE ROTI, CONF. HCL 240/2009.


TIMISOARA, STR. GRIVITEI, NR.5

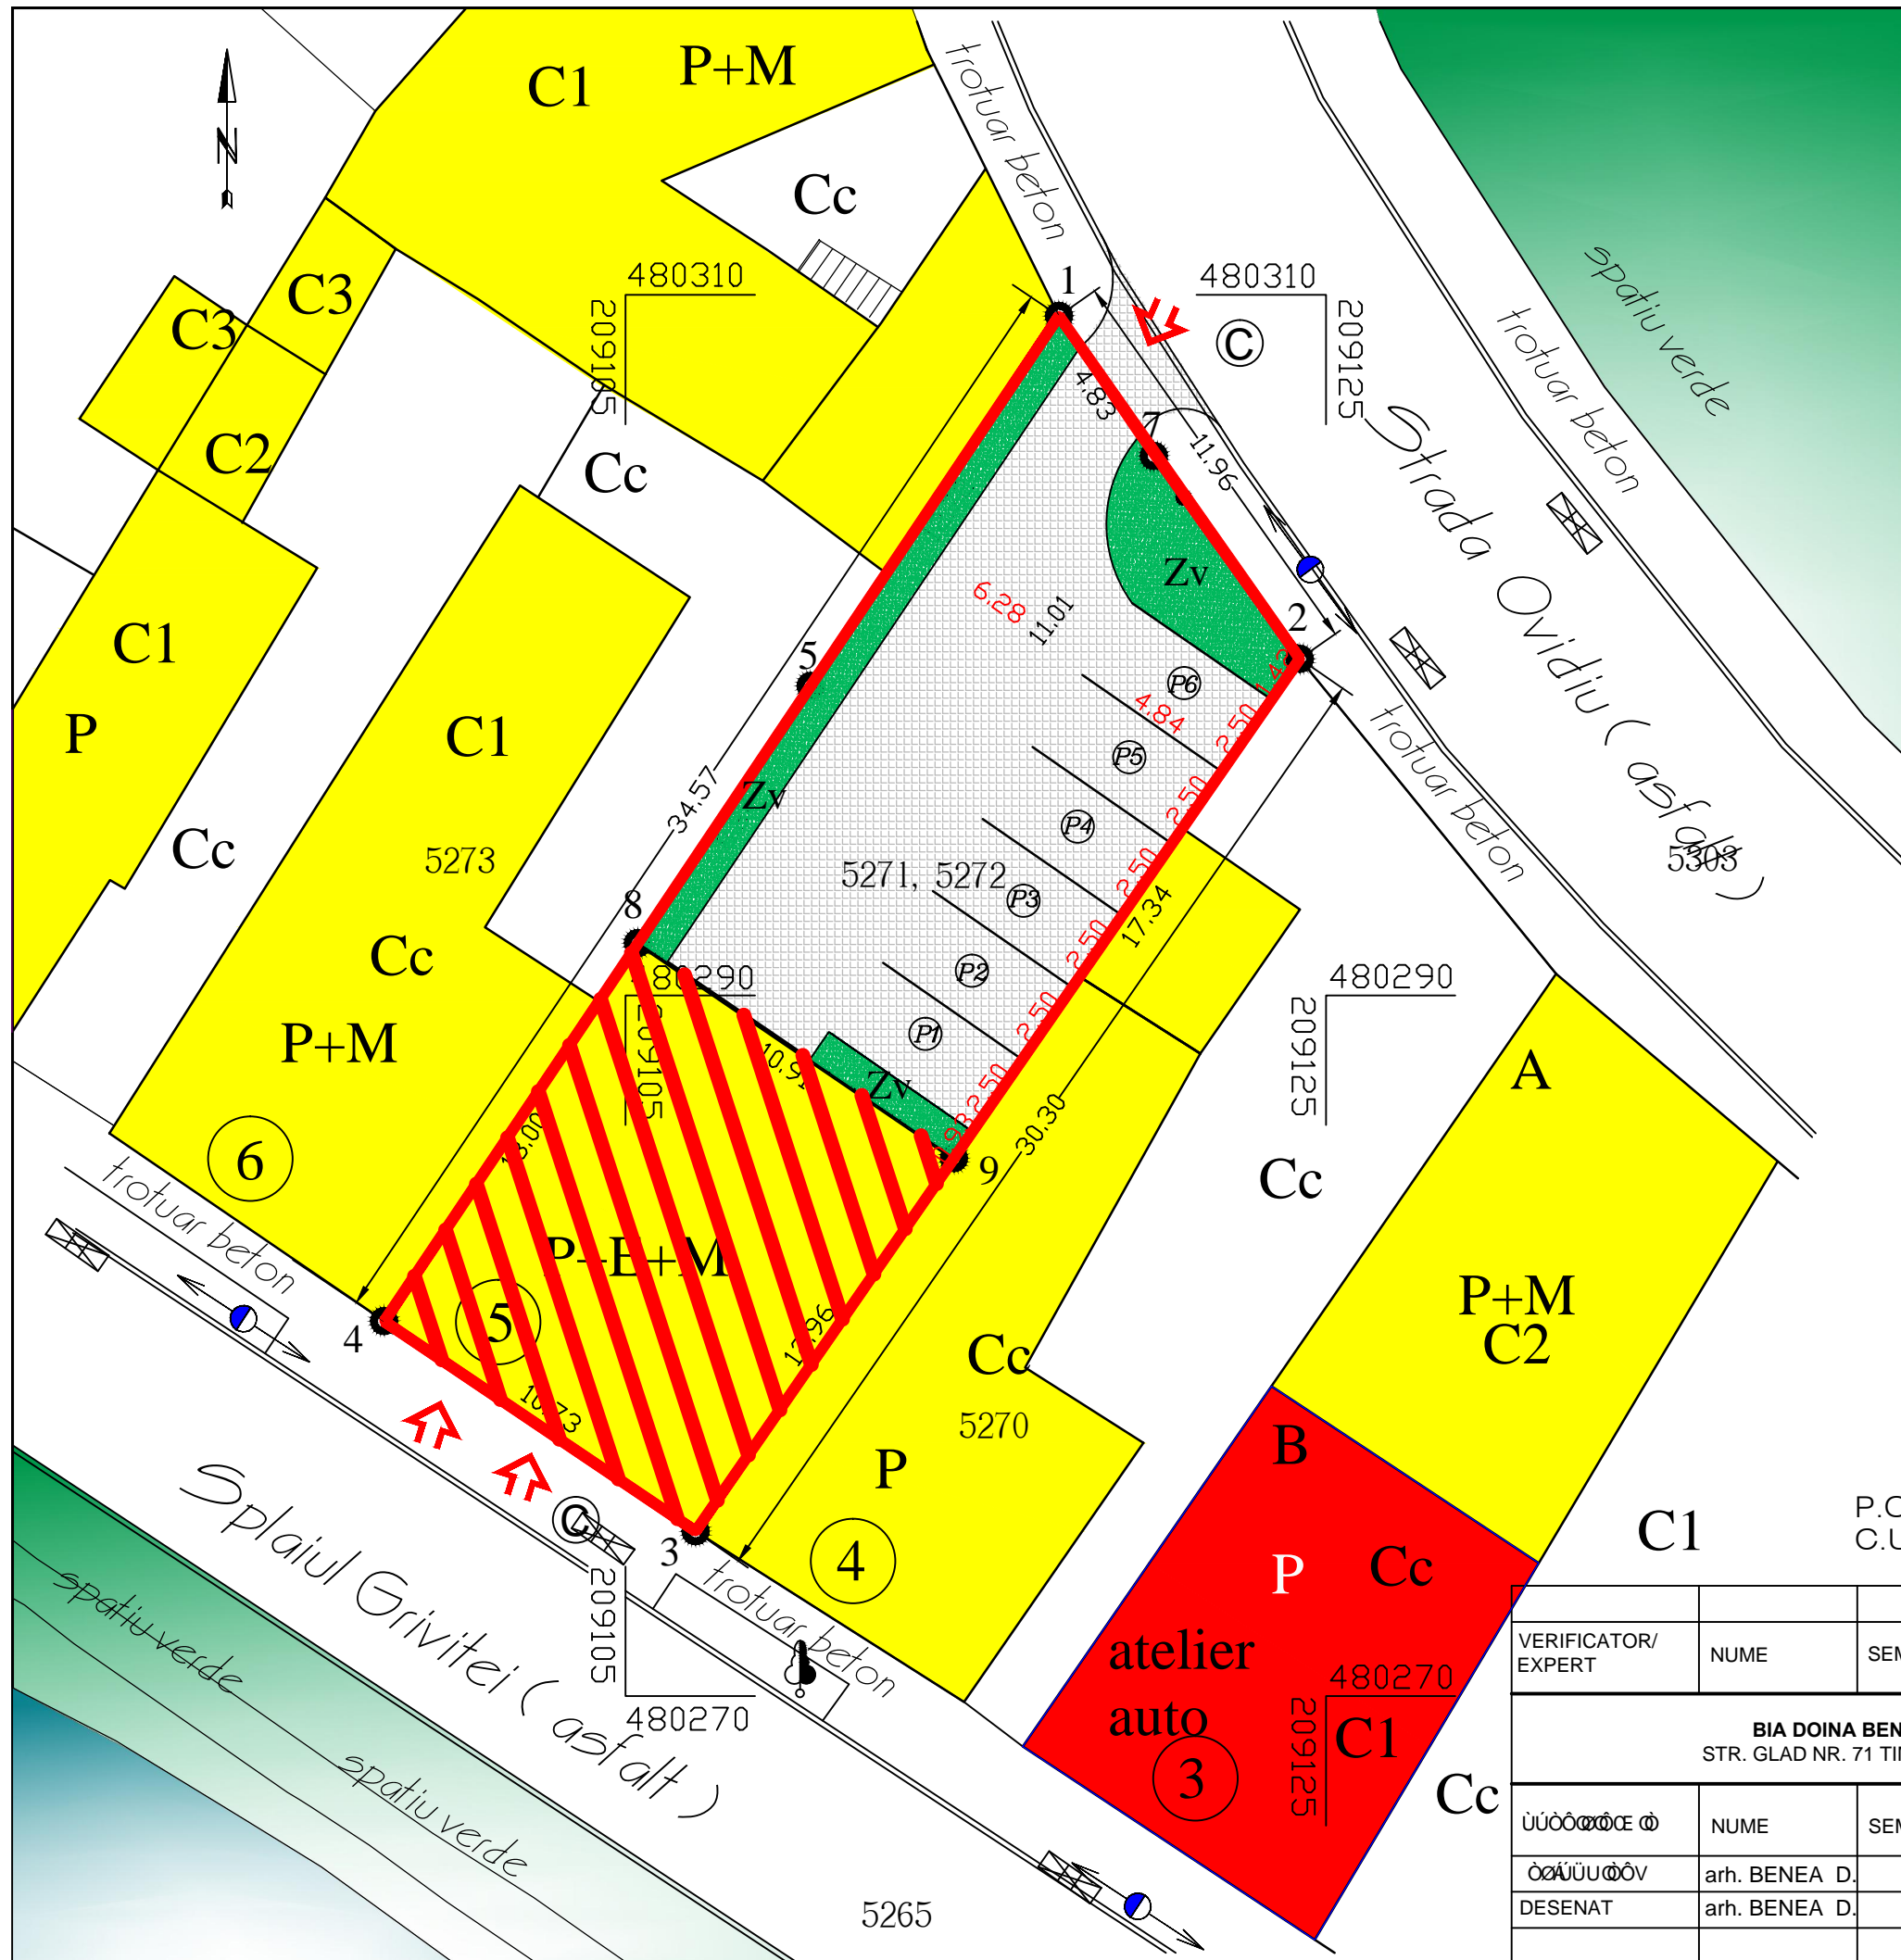

LEGENDA

- LIMITA P.U.D.
- LIMITA PARCELA
- LOCUINTE
- COMERT SI SERVICII
- STRADA EXISTENTA
- SPATIU VERDE
- ACCES AUTO LA PARCELE
- ALEE CAROSABILA SI PARCARI
- PARCARI

DETALIU STRUCTURA ACCES SI LOCURI DE PARCARE, Sc 1:10

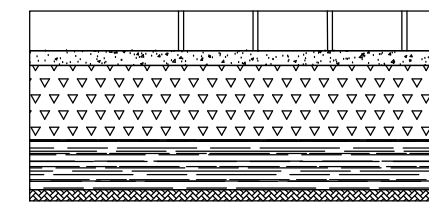

- 8 cm dale autoblocante din beton
- 3 cm
- 15 cm piatra sparta
- 10 cm balast cilindrat

BILANT TERRITORIAL

Zone functionale	Existent		Propus	
	Suprafata (mp)	Procent din totalul suprafetei P.U.D.	Suprafata (mp)	Procent din totalul suprafetei P.U.D.
Cladiri	137,10	39,00	137,10	39,00
Spatiu verde	-	-	43,70	12,00
Trotuare, parcuri si alee carosabile	-	-	174,20	49,00
TOTAL	355,00	100,00	355,00	100,00

P.O.T.=39%
C.U.T.=1,10

VERIFICATOR/ EXPERT	NUME	SEMNATURA	ȚARA	REFERAT / EXPERTIZA NR. /DATA
BIA DOINA BENEA STR. GLAD NR. 71 TIMISOARA				Beneficiar: AL KAYAL MHD BADR SC AL KAYAL SRL TIMISOARA TIMISOARA, STR. GRIVITEI, NR.5 Pr. nr. 34/2011
ȚARA	NUME	SEMNATURA	SCARA	Titlu proiect: P.U.D.- SCHIMBARE DESTINATIE DIN SPATIU COMERCIAL LA PARTER IN SPATIU COMERCIAL PARTIAL SI SPATIU PENTRU SCHIMBARE CAUCIUCURI SI ECHILIBRARE ROTI, CONF. HCL 240/2009. Faza: P.U.D.
DESENAT	arh. BENEA D.		1:200	
	arh. BENEA D.		DATA	PLAN MOBILARE Pl. nr. 5
			2011	