


P.U.D.- SCHIMBARE DESTINATIE DIN SPATIU COMERCIAL LA PARTER IN SPATIU COMERCIAL PARTIAL SI SPATIU PENTRU SCHIMBARE CAUCIUCURI SI ECHILIBRARE ROTI, CONF. HCL 240/2009.

TIMISOARA, STR. GRIVITEI, NR.5

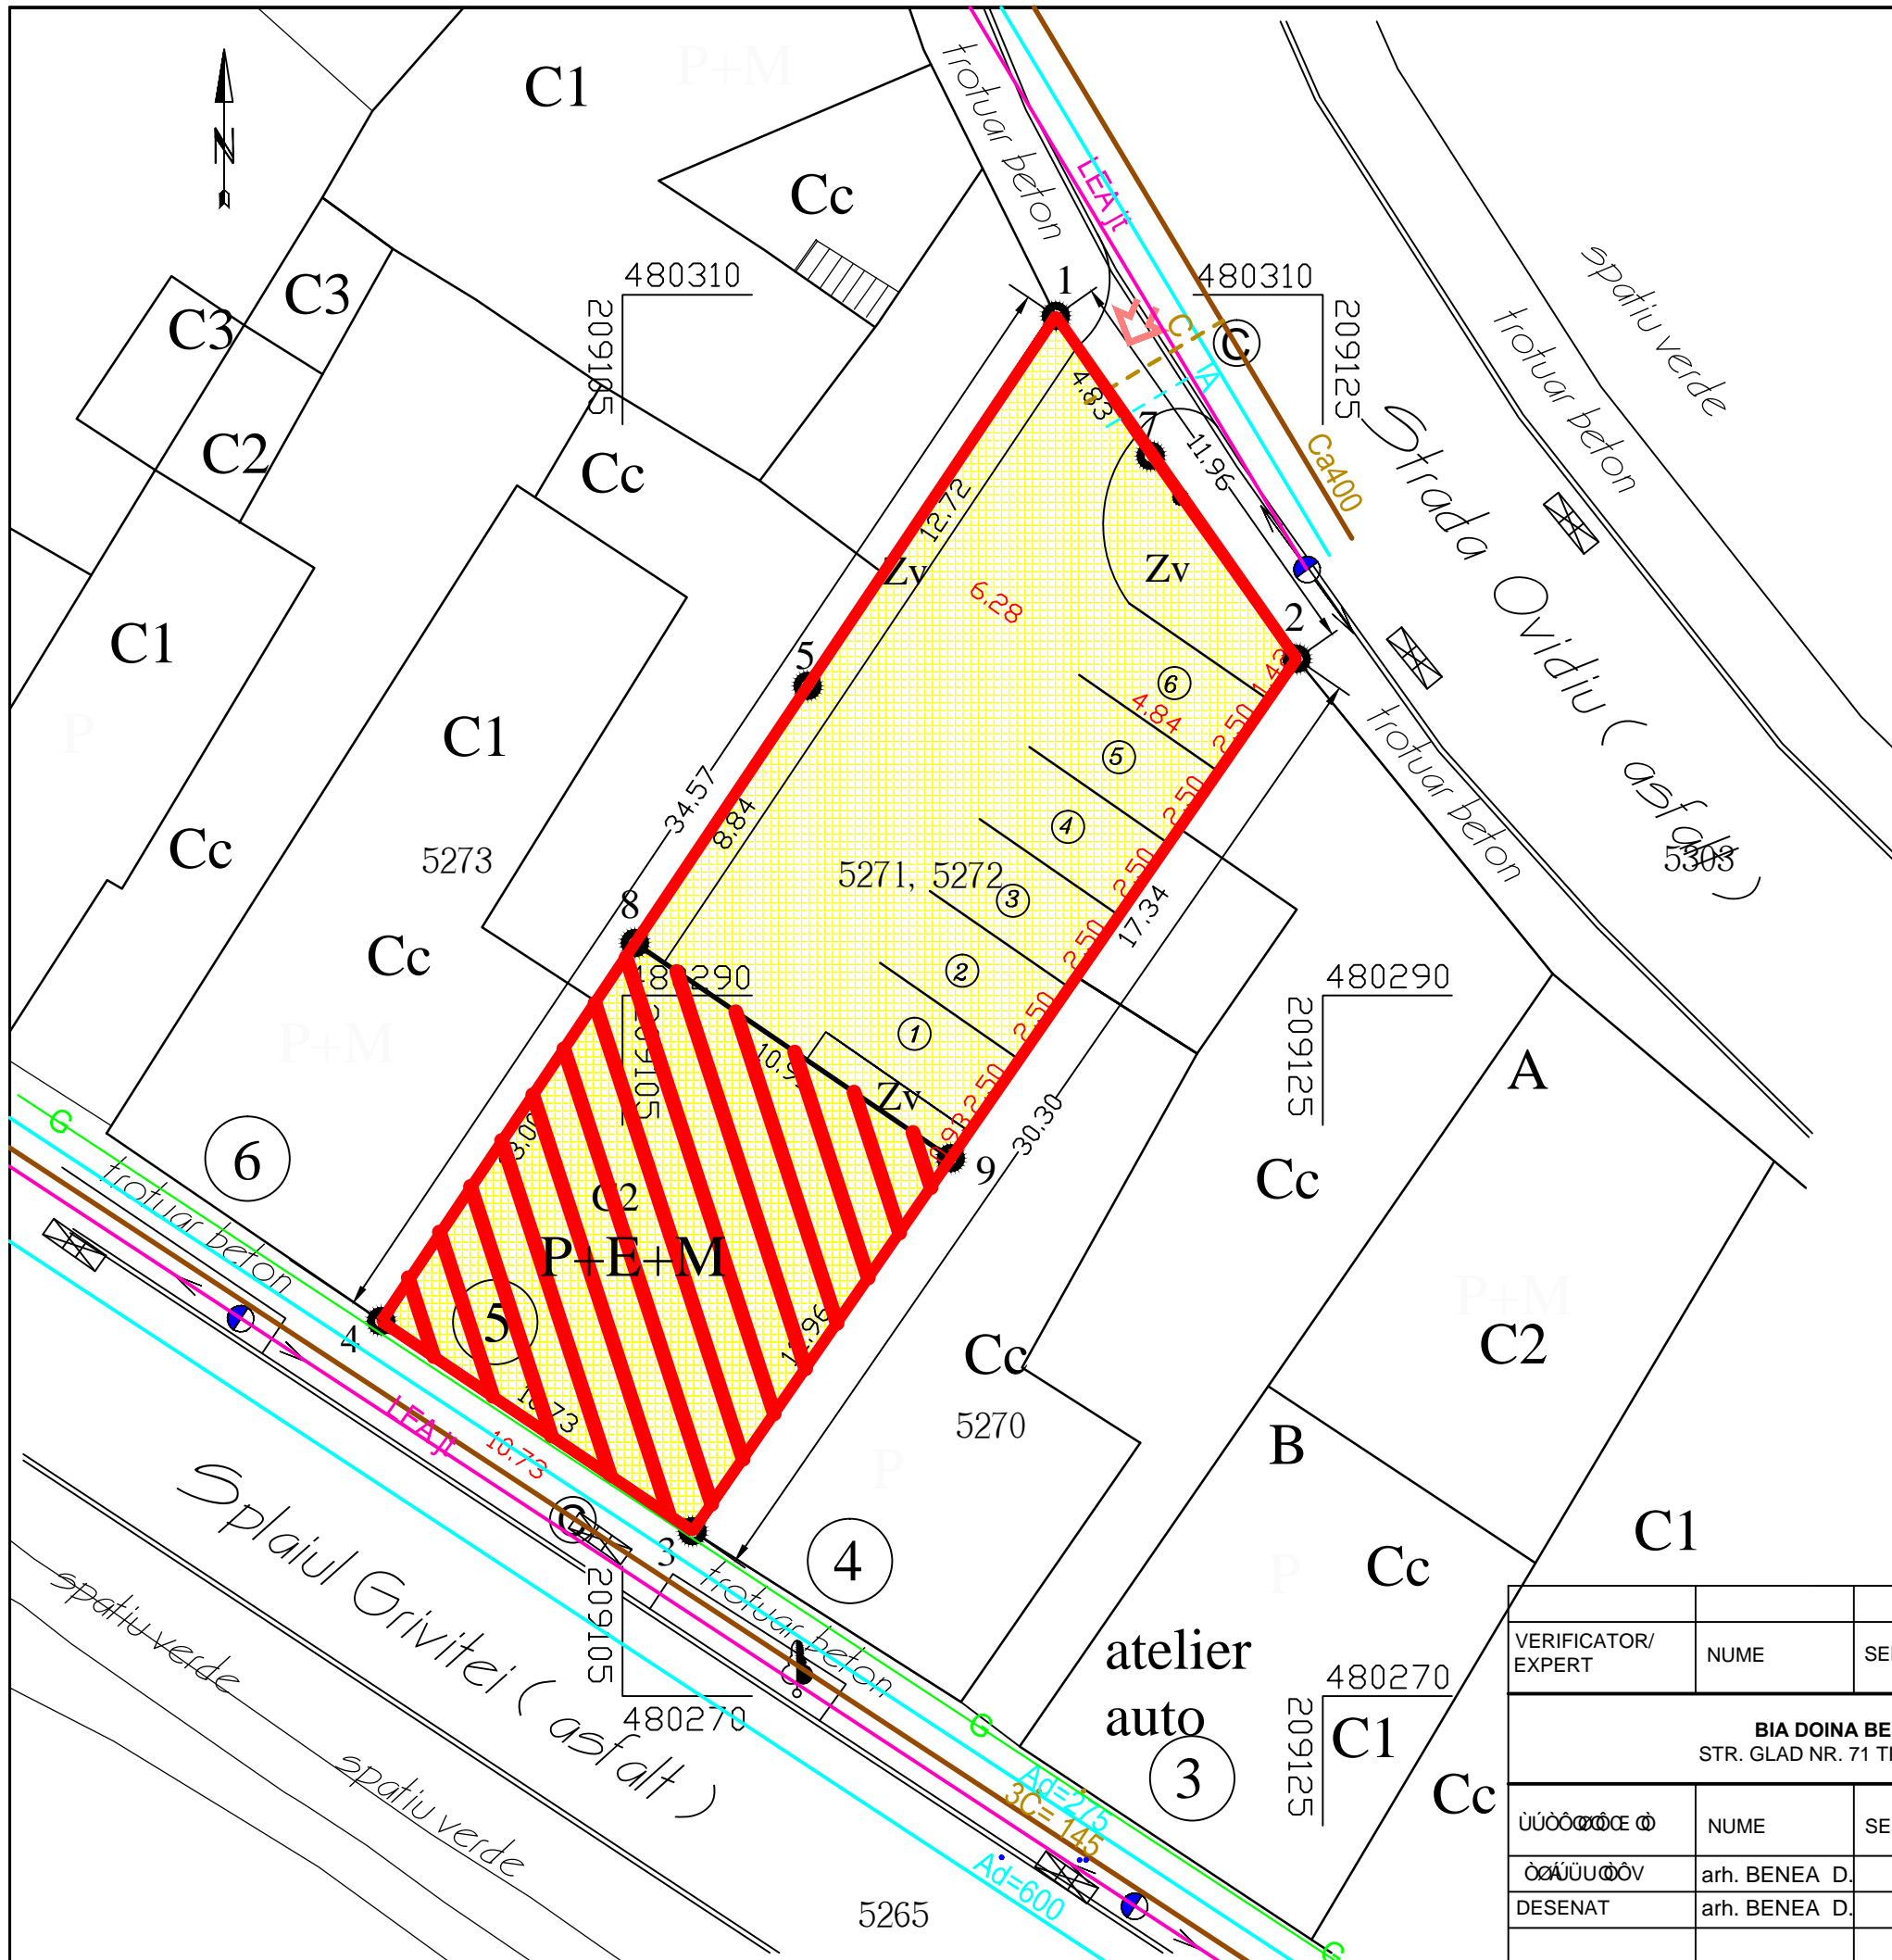

LEGENDA

- LIMITA P.U.D.
- LIMITA PARCELA
- 3C145, Ca400
— Ad=275
— Ad=600 RETELE DE CANALIZARE, RETELE DE APA ,
- LEA jt LINIE ELECTRICA DE EXPLOATARE
- G RETELE DE GAZ METAN
- - - C
- - - A RETELE DE APA SI CANALIZARE, PROPUSE

VERIFICATOR/ EXPERT	NUME	SEMNATURA	ȚARA	REFERAT / EXPERTIZA NR. /DATA
BIA DOINA BENEĂ STR. GLAD NR. 71 TIMISOARA				Beneficiar: AL KAYAL MHD BADR SC AL KAYAL SRL TIMISOARA TIMISOARA, STR. GRIVITEI, NR.5 Pr. nr. 34/2011
SCARA 1:200	NUME arh. BENEĂ D.	SEMNATURA	DATA 2011	Titlu proiect: P.U.D.- SCHIMBARE DESTINATIE DIN SPATIU COMERCIAL LA PARTER IN SPATIU COMERCIAL PARTIAL SI SPATIU PENTRU SCHIMBARE CAUCIUCURI SI ECHILIBRARE ROTI, CONF. HCL 240/2009. Faza: P.U.D.
DESENAT arh. BENEĂ D.	REGLEMENTARI EDILITARE	Pl. nr. 3		