
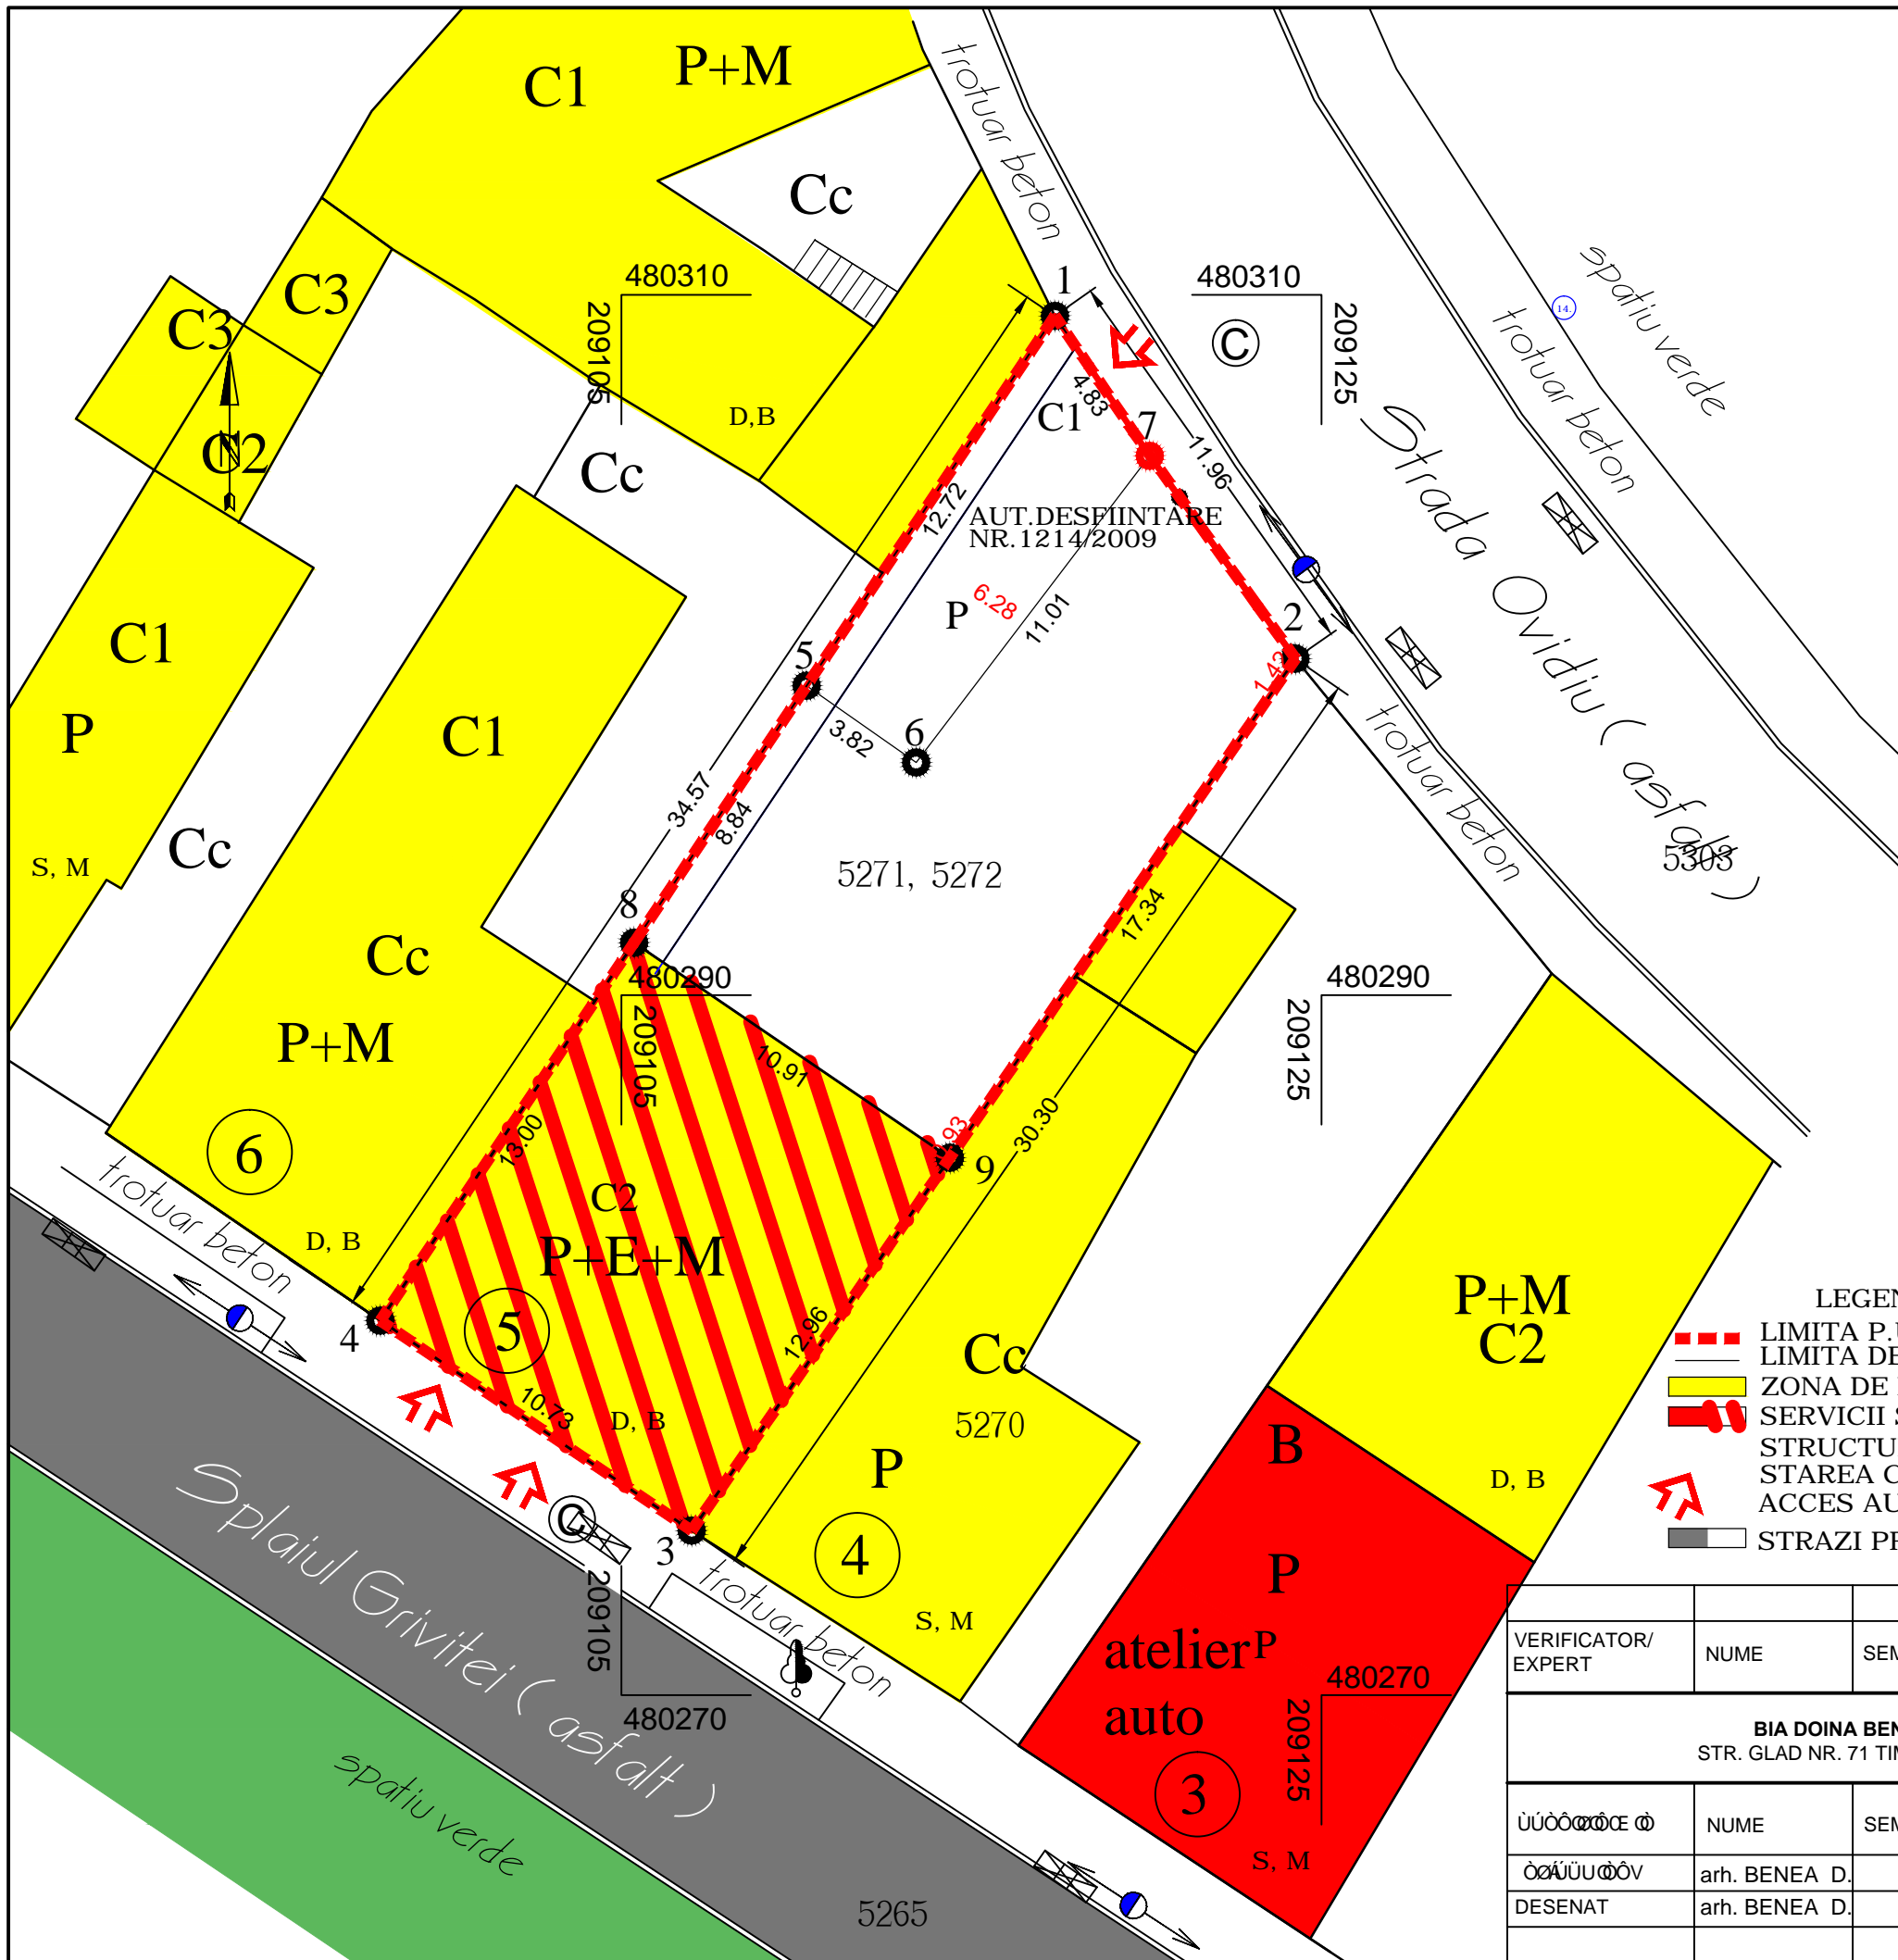


P.U.D.- SCHIMBARE DESTINATIE DIN SPATIU COMERCIAL LA PARTER IN SPATIU COMERCIAL PARTIAL SI SPATIU PENTRU SCHIMBARE CAUCIUCURI SI ECHILIBRARE ROTI, CONF. HCL 240/2009.

TIMISOARA, STR. GRIVITEI, NR.5

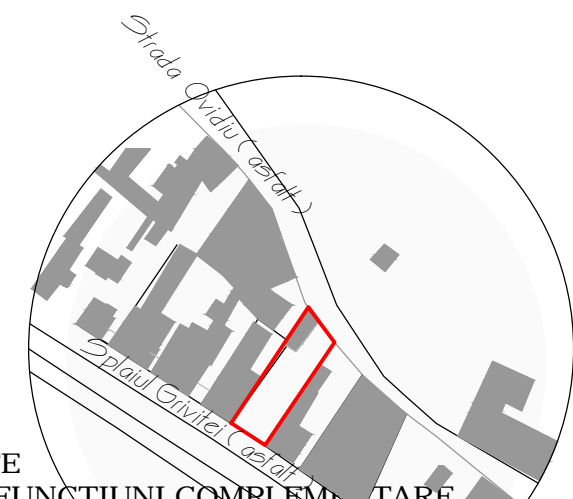

- LEGENDA**
- LIMITA P.U.D.
 - LIMITA DE PROPRIETATE
 - ZONA DE LOCUINTE SI FUNCTIUNI COMPLEMENTARE
 - SERVICII SI INST. PUBLICE
 - STRUCTURA CLADIRILOR: D-durabile, S=semidurabile, N= nedurabile
 - STAREA CLADIRILOR: B=buna, M=mediocra, R=rea
 - ACCES AUTO LA PARCELA
 - STRAZI PRINCIPALE, STRAZI SECUNDARE

VERIFICATOR/ EXPERT	NUME	SEMNATURA	ȚARA	REFERAT / EXPERTIZA NR. /DATA
BIA DOINA BENEĂ STR. GLAD NR. 71 TIMISOARA				Beneficiar: AL KAYAL MHD BADR SC AL KAYAL SRL TIMISOARA TIMISOARA, STR. GRIVITEI, NR.5 Pr. nr. 34/2011
	NUME	SEMNATURA	SCARA	Titlu proiect: P.U.D.- SCHIMBARE DESTINATIE DIN SPATIU COMERCIAL LA PARTER IN SPATIU COMERCIAL PARTIAL SI SPATIU PENTRU SCHIMBARE CAUCIUCURI SI ECHILIBRARE ROTI, CONF. HCL 240/2009. Faza: P.U.D.
DESENAT	arh. BENEĂ D.		1:200	
	arh. BENEĂ D.		DATA 2011	Vârșilă K SITUATIE EXISTENTA Pl. nr. 1