

nr. top. 8450/2, 8451-8460, 8461/1, 8479/3/1/1/1/2/1/1, 8450/2, 8451-8460, 8461/2, 8479/3/1/1/2/2/1/1, 8450/2, 8451-8460, 8461/2, 8479/3/1/1/2/2/1/1, 8450/2, 8451-8460, 8461/2, 8479/3/1/1/2/2/1/1

PARCELE AFERENTE PUZ-ULUI IN LUCRU

r. cad. 439581

209900

477399

477200

nr. top. 8450/2, 8451-8460, 8461/2, 8479/3/1/1/1/2/1/1, 8450/2, 8451-8460, 8461/2, 8479/3/1/1/2/2/1/1, 8450/2, 8451-8460, 8461/2, 8479/3/1/1/2/2/1/1


209900

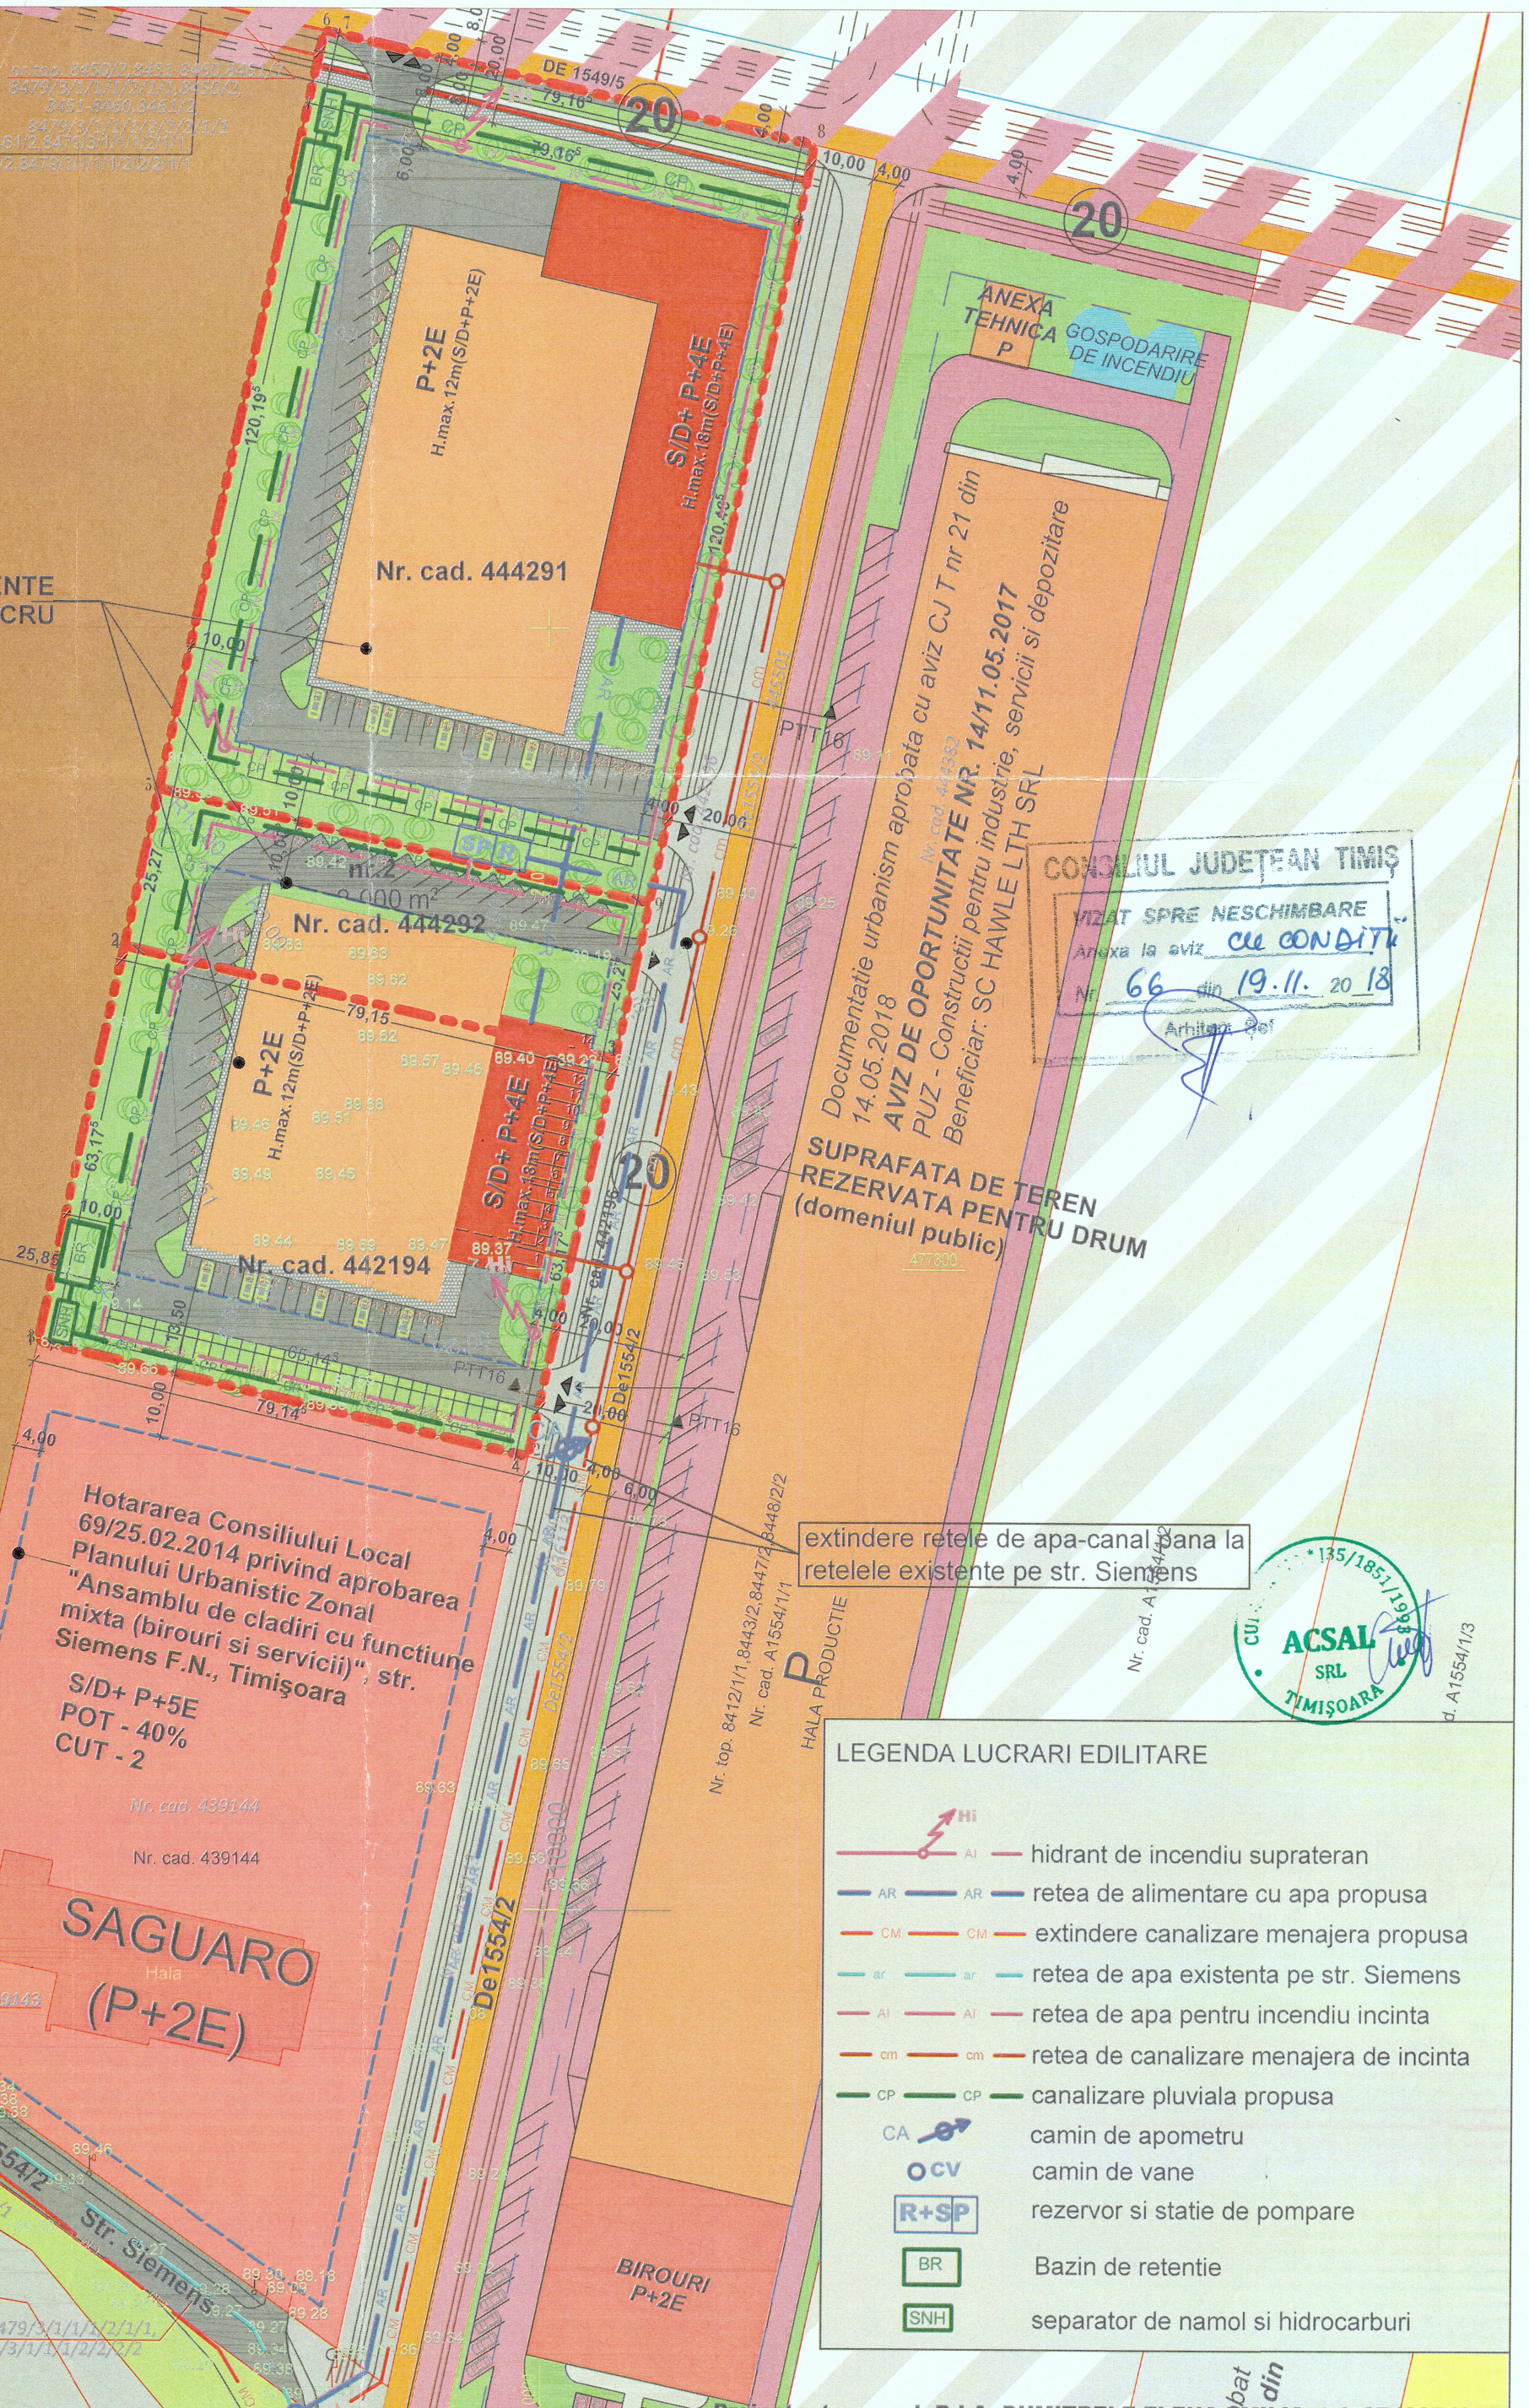


CONCLIUL JUDEȚEAN TIMIȘ
 VIZAT SPRE NESCHIMBARE
 Anexa la aviz **cu condiții**
 Nr. **66** din **19.11.2018**
 Arbitru Prof.

Documentație urbanistică aprobată cu aviz CJ T nr 21 din 14.05.2018
AVIZ DE OPORTUNITATE NR. 14/11.05.2017
 PUZ - Construcții pentru industrie, servicii și depozitare
 Beneficiar: SC HAWLE LTH SRL

SUPRAFAȚA DE TEREN REZERVATA PENTRU DRUM (domeniul public)

extindere rețele de apă-canal până la rețelele existente pe str. Siemens

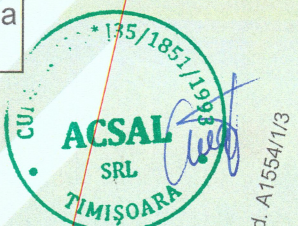

LEGENDA LUCRARI EDILITARE

- HI - hidrant de incendiu suprateran
- AR - rețea de alimentare cu apă propusă
- CM - extindere canalizare menajeră propusă
- ar - rețea de apă existentă pe str. Siemens
- AI - rețea de apă pentru incendiu incintă
- cm - rețea de canalizare menajeră de incintă
- CP - canalizare pluvială propusă
- CA - camin de apometru
- OCV - camin de vane
- R+SP - rezervor și stație de pompare
- BR - Bazin de retenție
- SNH - separator de namol și hidrocarburi

Proiectant general: B.I.A. DUMITRELE ELENA EMILIA, tel. 0740074979

S.C. ACSAL S.R.L. Timisoara, Str. Orsova 11, bl. 122, ap.7 CUI 4120271, J35/1851/1998 tel: 0721499.814		Titlul proiectului: PUZ constructii industriale nepoluante, depozitare, productie, servicii, birouri, comert, CF 444292, 442194 si 444291 intravilan Timisoara, zona Saguaro-Elbromplast, Calea Buziasului, jud. Timis		Nr. pr. 011/2017	
SPECIFICATIE	NUME	SEMNATURA	SCARA	Beneficiar:	Faza:
SEF PROIECT:	ing. C. Matei		1:1000	S.C. MULTICO S.R.L. S.C. GELCO PROD S.R.L.	PUZ
PROIECTAT:	ing. C. Matei		DATA	Titlul plansei:	Nr. pl.
VERIFICAT:	ing. C. Matei		11.2018	Plan de reglementari - lucrari edilitare	02.ED