

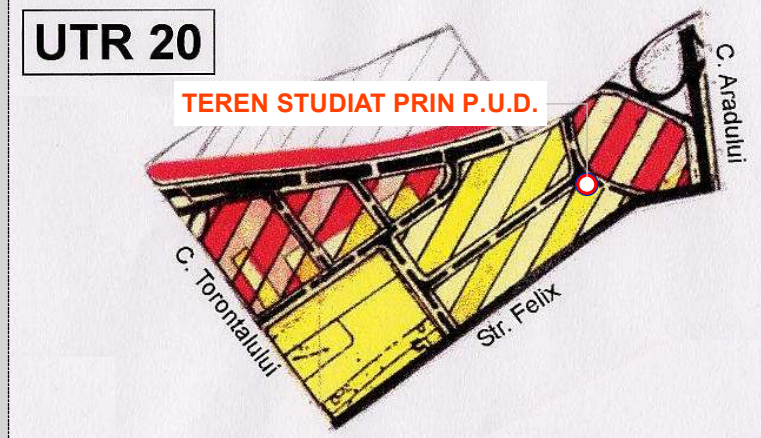


P.U.D. - CLADIRE P+1E, TIMISOARA

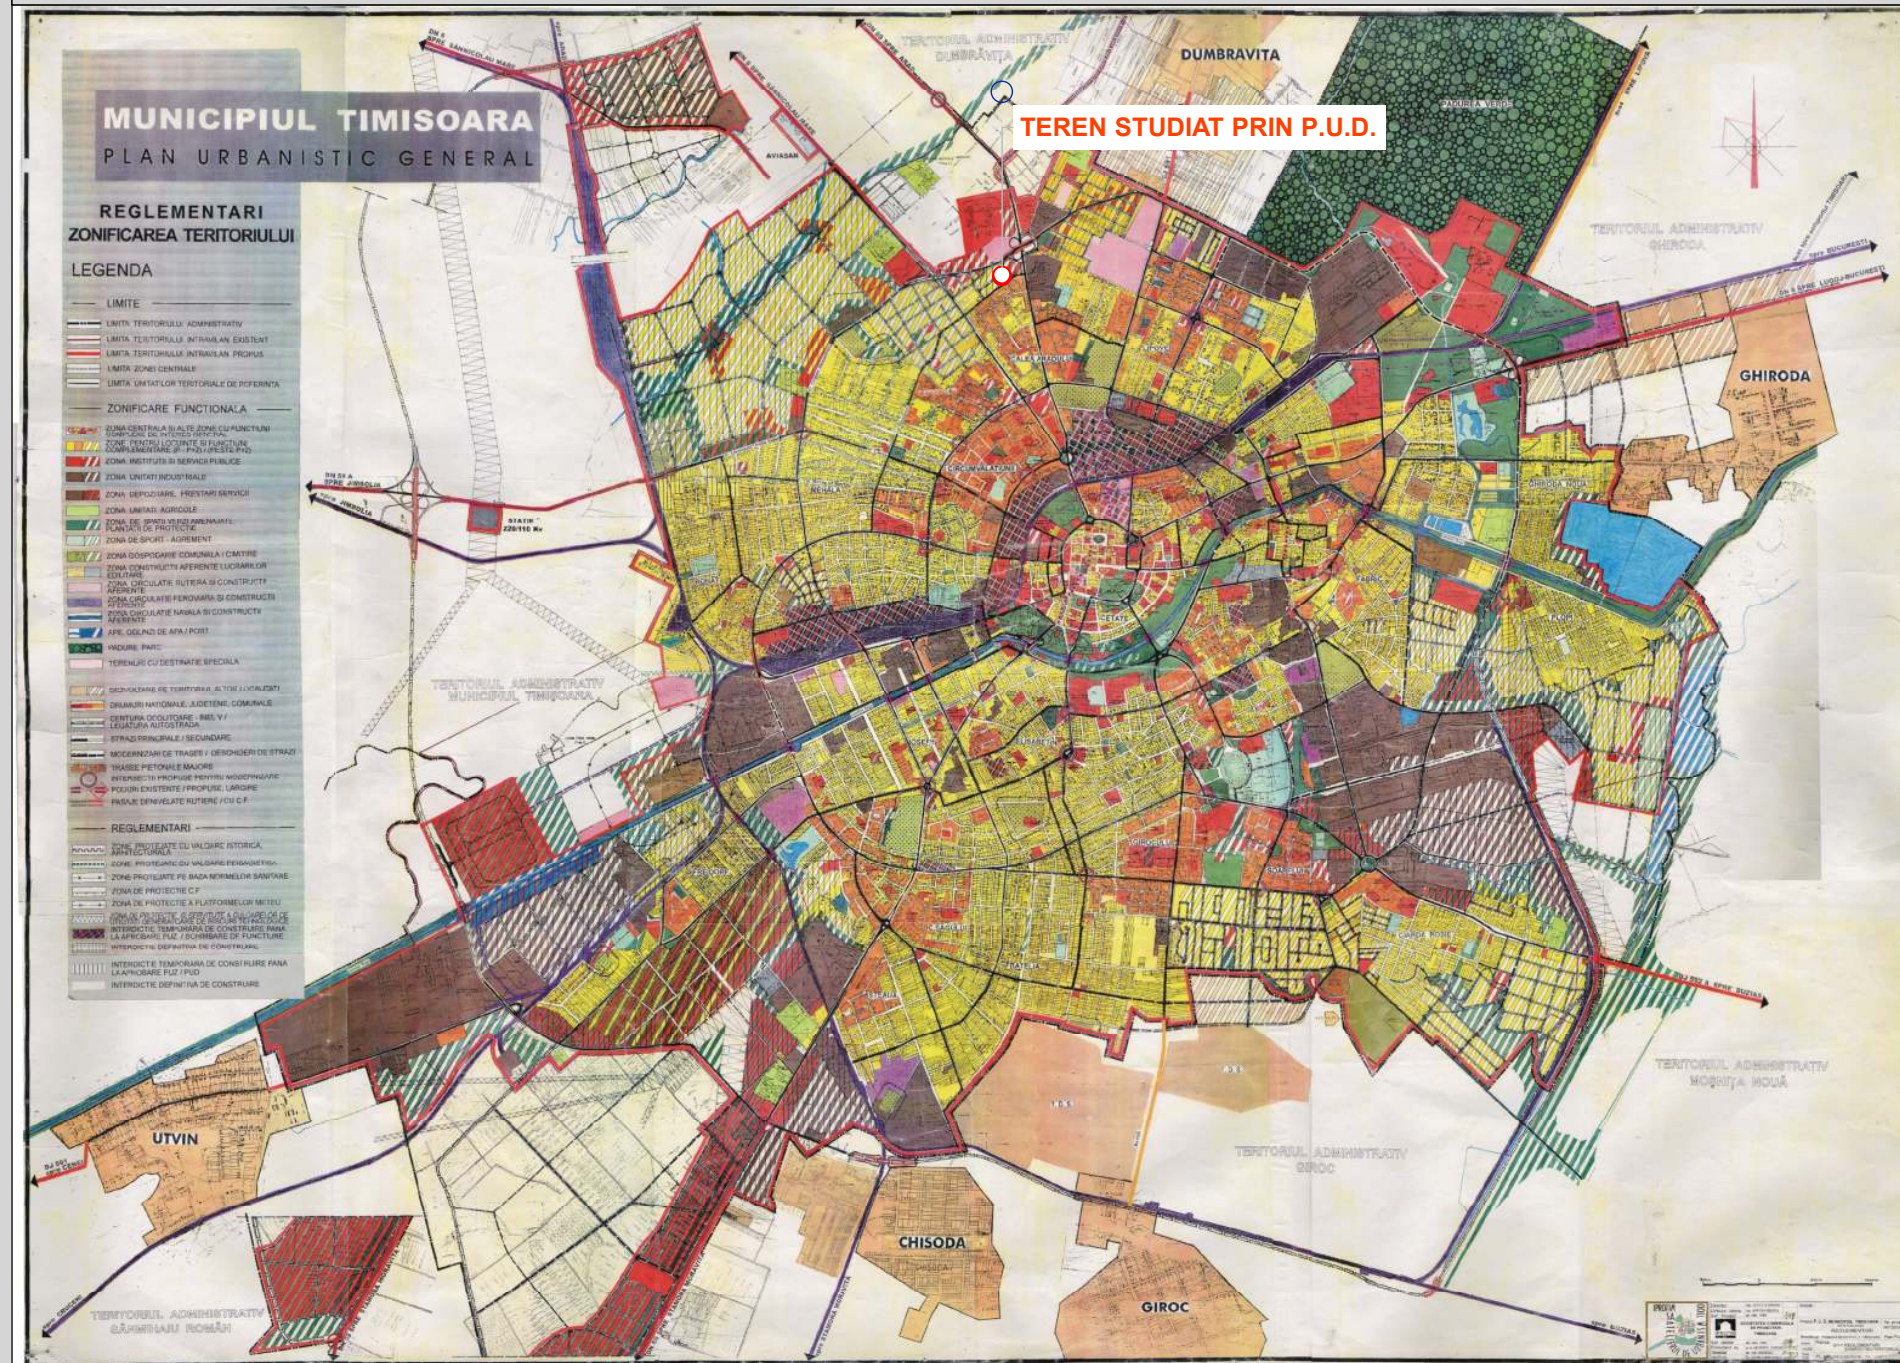

EXTRAS DIN PUG-UL MUN. TIMISOARA

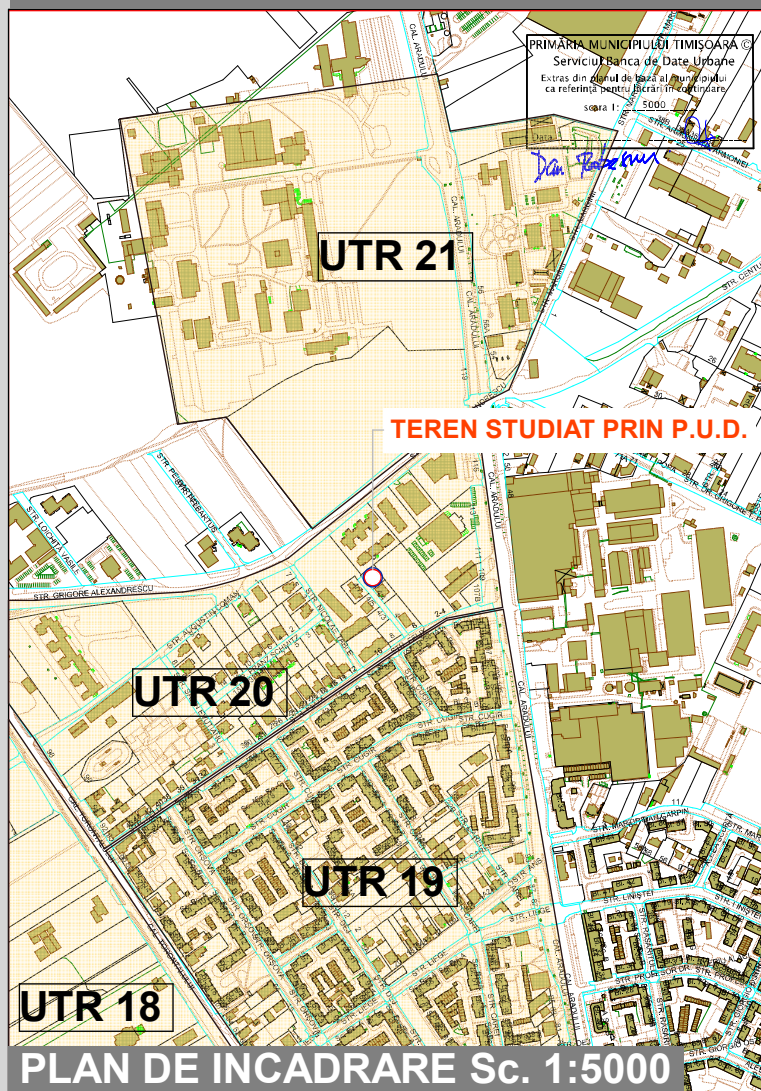

INCADRARE IN PUG-UL MUN. TIMISOARA

PROIECTANT GENERAL SI DE ARHITECTURA: artkraft ARHITECTURA * URBANISM * PROJECT MANAGEMENT			RO - 300151 Timisoara * str. I. Barac nr.16 Tel: +40 (0)256 211303 Fax: +40 (0)256 218192 RO 22496097 * J35/3595/2007		DENUMIRE PROIECT: Construire cladire P+1E cu 2 apartamente: un ap. pentru cabinet stomatologic si un ap. pentru locuinta unifamiliala, racord la drum public, imprejurime proprietate TIMISOARA, C.F. 430781		BENEFICIAR: CANDEA ADRIAN-CONSTANTIN TIMISOARA, str. AL. IONEL PERLEA nr 4, ap 17	
SEF PROIECT	ARH.BIANCA LUCA		NR. PROIECT: 83 / 2015	INCADRARE IN TERITORIU		SCARA: --		
PROIECTAT	ARH. ALEXANDRA ARGESANU		FAZA: P.U.D.			NR. PLANSA: 00A		
DESENAT	ARH. ALEXANDRA ARGESANU		DATA: IANUARIE 2015					