


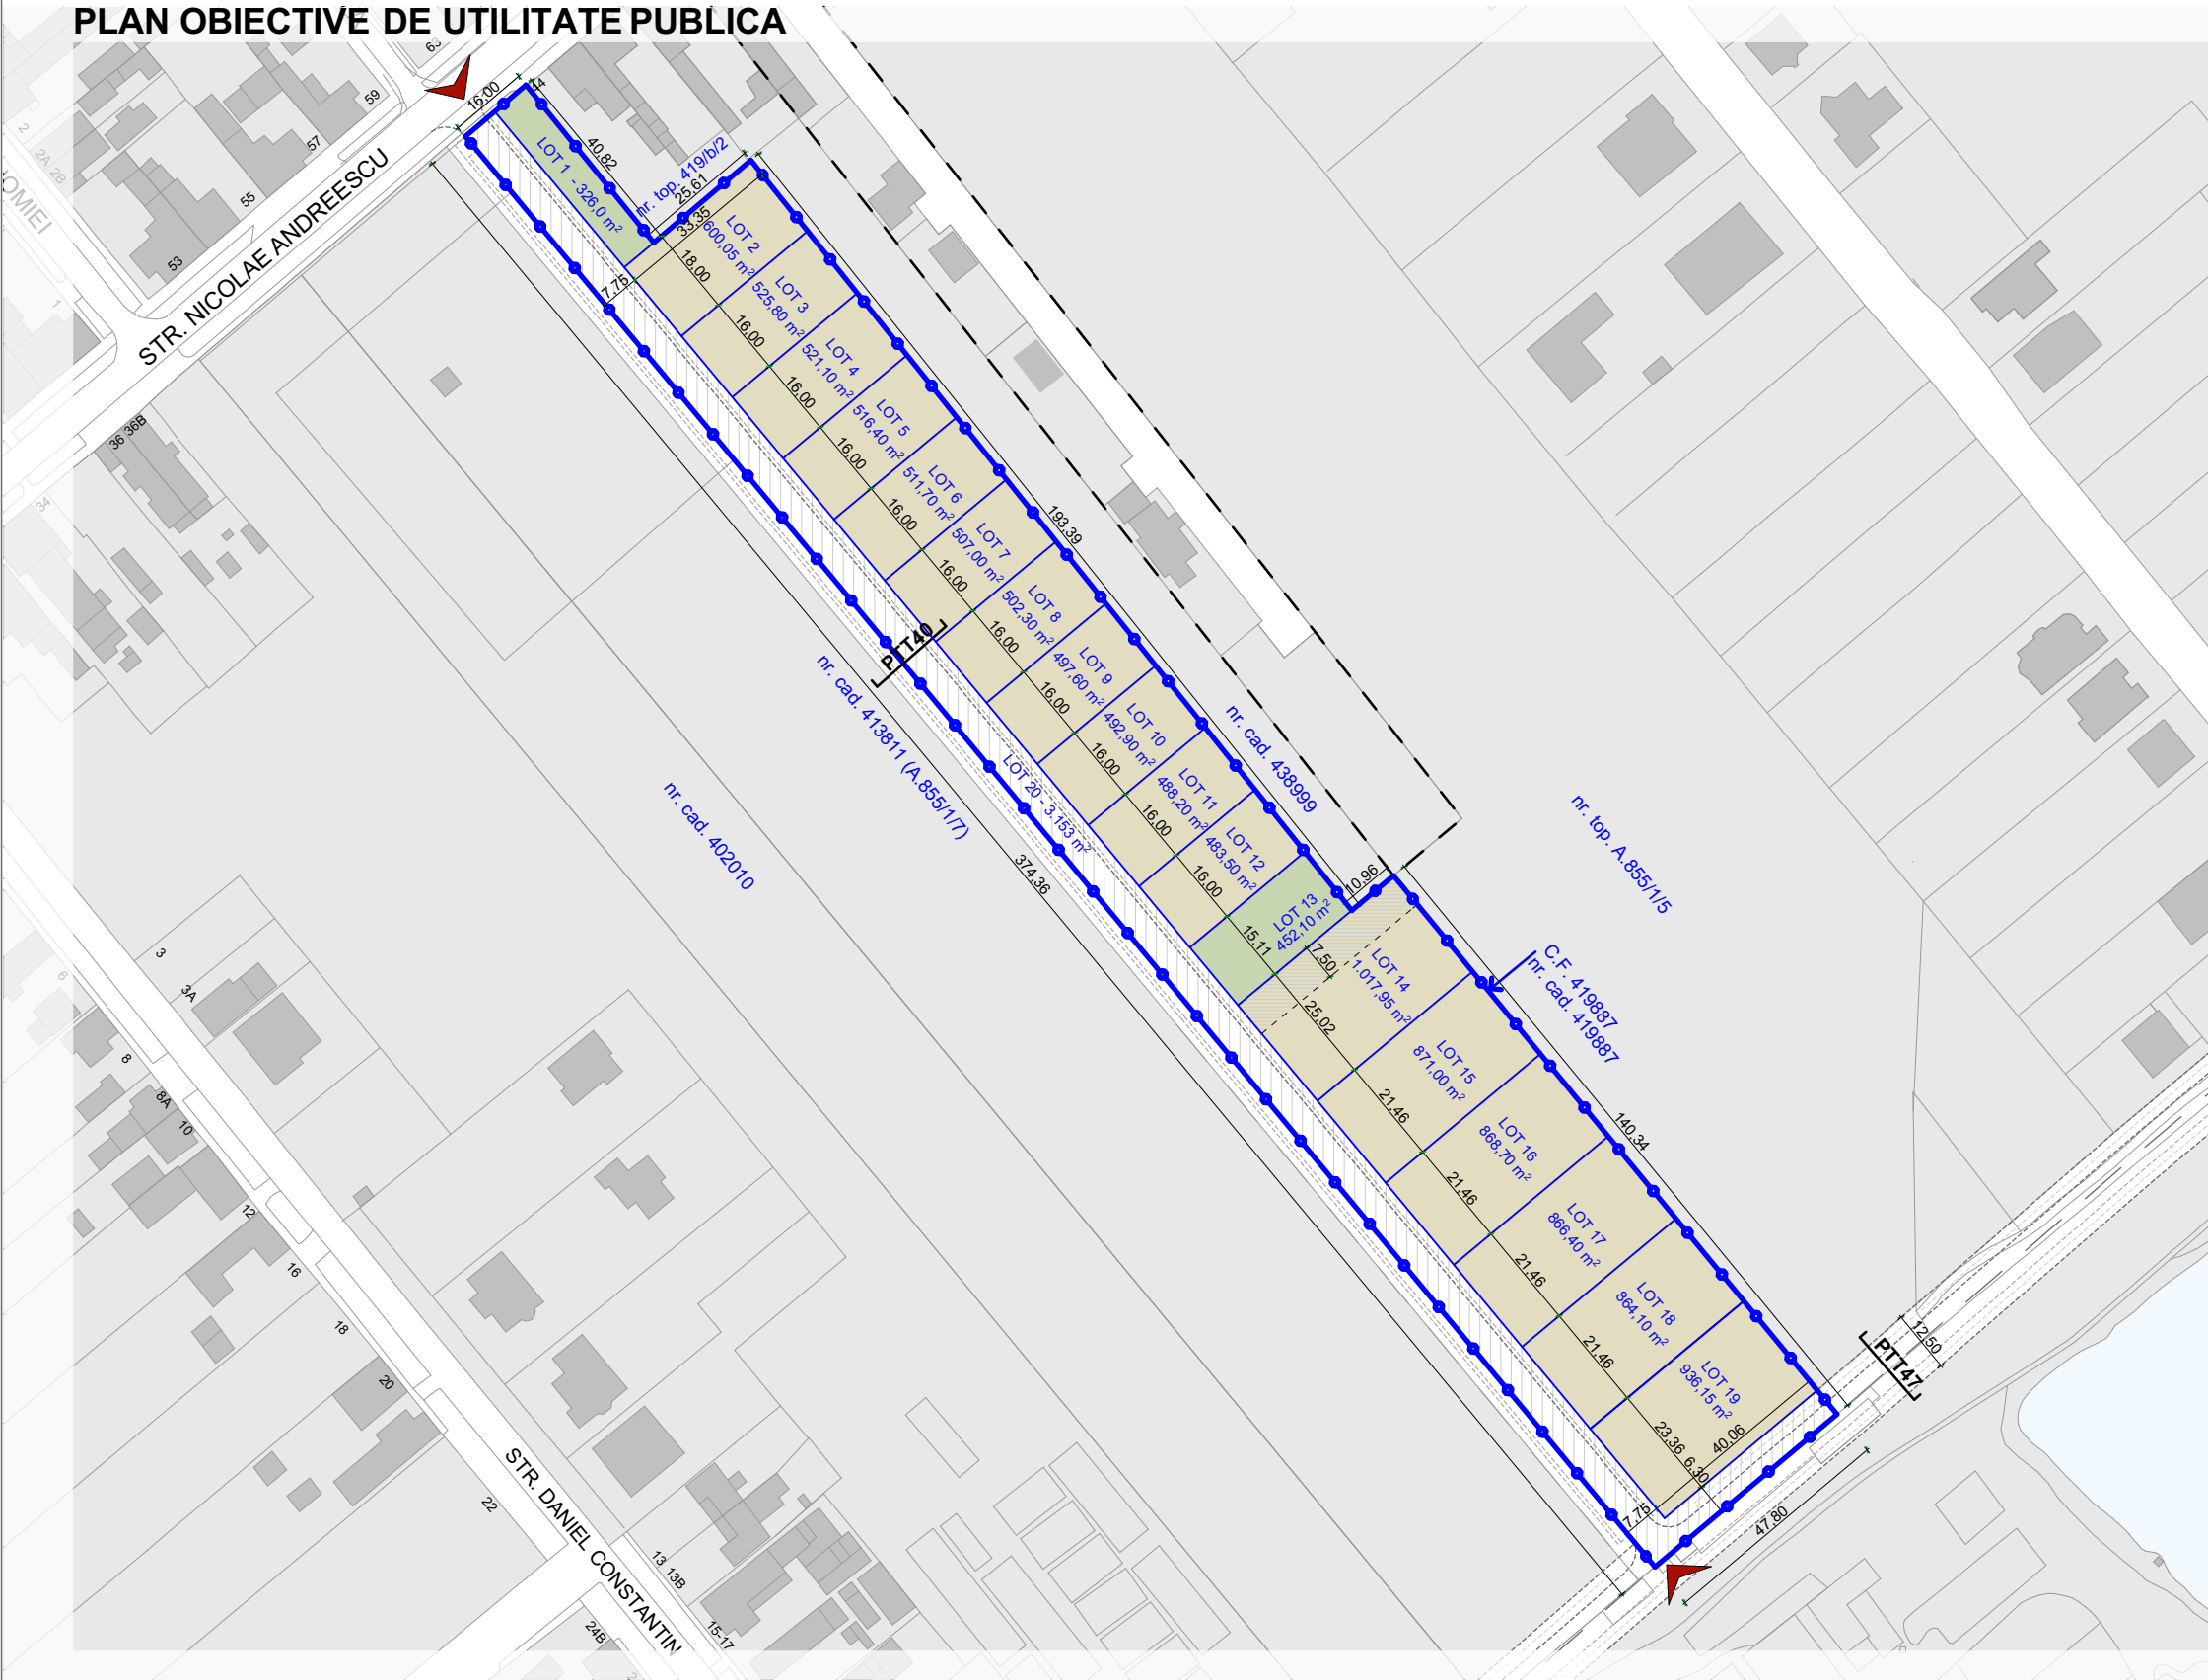


- LEGENDA :**
- Limita zona reglementata
 - Limite cadastrale
 - Limite cadastrale, propuse
 - Acces auto si pietonal, propus
 - Teren proprietate privata, studiat
 - Teren ce va fi intabulat in CF ca spatiu verde
 - Teren proprietate privata ce urmeaza a fi trecut in domeniu public
 - Teren proprietate privata
 - Cladiri existente
 - Teren proprietate privata, ce se va intabula in CF cu servitute de trecere pentru parcela cu nr. cad 438999
 - Drumuri existente, proprietate publica
 - Drumuri propuse/ preluate din PUG 2013 etapa 3, rev.3

BILANT TERITORIAL	PROPOS	
Teren proprietate privata conf. CF	15 000 m ²	100%
Teren proprietate privata ce urmeaza a fi trecut in proprietate publica	3 153 m ²	21,02%
Teren ramas in proprietate privata	11 847 m ²	78,98%

PUZ - LOCUINTE COLECTIVE MICI, in regim de inaltime P+1E+M/Ep

Timisoara, str Nicolae Andreescu, nr. 42
CF nr. 419887 - nr.cad 419887
Suprafata teren conf. CF= 15000 mp

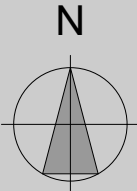

studioarca

Timisoara, strada Memorandului nr.93, tel/fax 0256/294218, J35/234/99, e-mail office@studioarca.ro

SEF PROIECT	arh. Radu GOLUMBA	scara:
PROIECTAT	arh. Radu GOLUMBA	1:1500
DESENAT	arh. Silvia CRISAN	
VERIFICAT	arh. Claudiu OPRITA	dec. 2016

beneficiar:	s.c. TIMIOR COLLANT s.r.l.	pr. nr. 390/2014
den. lucrare:	P.U.Z.-Locuinte colective mici in regim de inaltime P+1E+M/Ep	
adresa:	str. Nicolae Andreescu, nr. 42, Timisoara	
planșa:	OBIECTIVE DE UTILITATE PUBLICA	faza PUZ
		planșa nr. 05
		format A3