
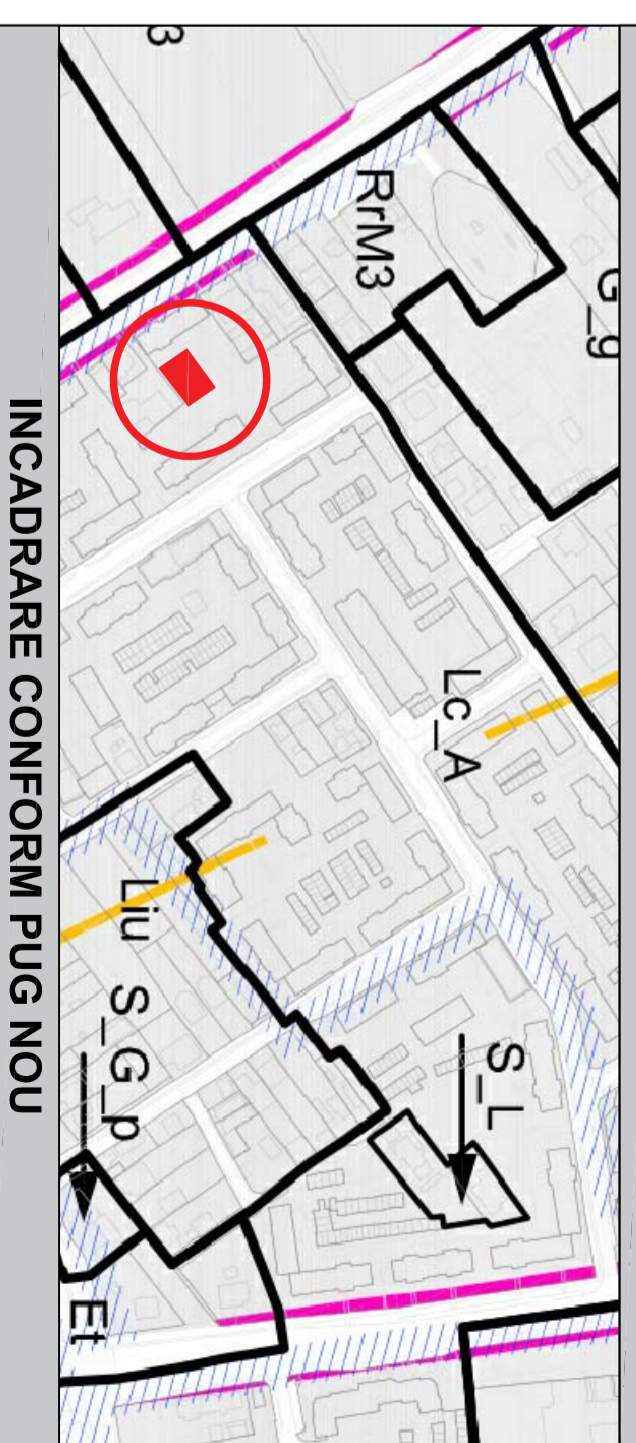


P.U.D. - CONSTRUIRE LOCUINTE COLECTIVE CU REGIM DE ÎNALTĂ ÎNALȚIME P+2E ȘI ȘAD LA PARTER

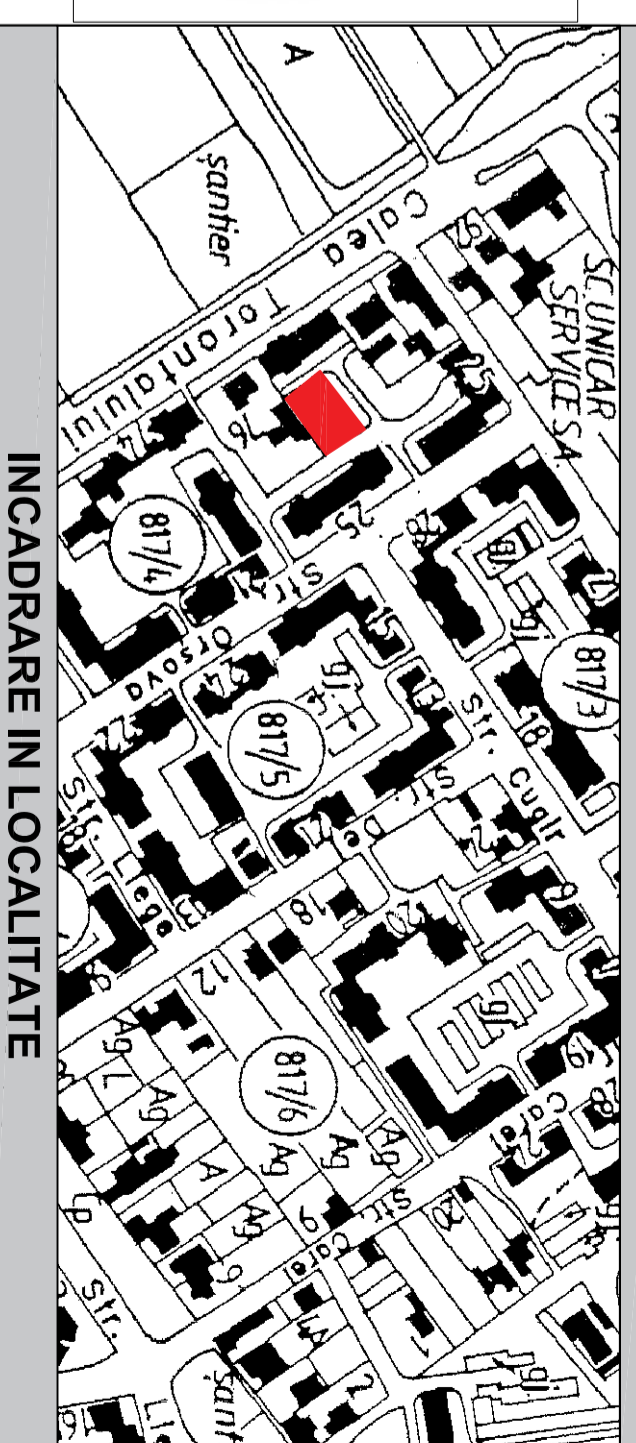

LEGENDA

REGLEMENTĂRI RUTIERE PROPUSE ÎN ZONA STUDIATA

CRITERII DE ANALIZĂ

ELEMENTE DE AMPLASAMENT

ZONA STUDIATĂ

LIMITA DE PROPRIETATE STUDIATĂ

LIMITA CADASTRALĂ EXISTENTĂ

FOND CONSTRUIT

FUNCTIUNI EXISTENTE ÎN ZONA ANALIZATĂ

FUNCTIUNE REZIDENTIALĂ INDIVIDUALĂ DE MICI ÎNĂLȚIMI

DOTĂRI ȘI SERVICII

FUNCTIUNE REZIDENTIALĂ COLECTIVĂ

FESITE P+2E

FUNCTIUNI PROPUSE ÎN ZONA ANALIZATĂ

FUNCTIUNE REZIDENTIALĂ COLECTIVĂ CU SPATII COMMERCIALE LA PARTER - LC - P+2E

ZONA DE VERDE - ce va fi înabută în CF ca SPAȚIU VERDE

MOBILARE ÎNCINTĂ

CIRCULAȚII PROPUSE ÎN ÎNCINTĂ

CAROSABIL PROPUȘ DE ÎNĂLȚĂ ȘI A FI TRECUT ÎN DOMENIUL PUBLIC

PARCARI PRIVATE

ALEI PIETONALE

CONSTRUCȚII

ZONA LOCUINTE COLECTIVE CU SPAȚII COMMERCIALE LA PARTER - LC - P+2E

ZONA DE VERDE - ce va fi înabută în CF ca SPAȚIU VERDE

- Politică 6 - MĂRIREA FONDULUI DE LOCUINTE ȘI CREȘTEREA CAUȚĂȚII LOCUIRII
- Politică 8 - ASIGURAREA DE SERVICII ȘI FACILITĂȚI PENTRU COMUNITATE

<p>S.C. CHROM ART AND ARCHITECTS S.R.L. Strada Interea Vistului, Nr. 3, Ap. 22, Timișoara, TIMIȘ Tel: +4075107575, +4075204143 e-mail: chromart@chro.art.ro, chromart@chro.art.ro</p>		<p>Proiect: P.U.D. - CONSTRUIRE LOCUINTE COLECTIVE CU REGIM DE ÎNALTĂ ÎNALȚIME P+2E ȘI ȘAD LA PARTER</p> <p>Beneficiar: S.C. MAVER S.R.L.</p>		<p>Pt. Nr.: MAV010916</p> <p>Faza: P.U.D.</p> <p>Nr. planșă: A01</p>	
<p>Specificatie</p> <p>an. BOGDAN CĂȘTEA an. PATRASCU BĂBA CĂȘTEA</p>		<p>Semnatura</p> <p>Scara 1:250</p>		<p>Data</p> <p>02.2016</p>	
<p>Desenat</p> <p>an. SĂRĂNDAN BANA</p>		<p>Beneficiar: S.C. MAVER S.R.L.</p> <p>Amplasament: CF NR-415924 Localitatea: Timișoara, comuna TIMIȘ</p>		<p>Denumire planșă: STUDIU DE CVARTAL</p>	