P.U.D.- CONSTRUIRE LOCUINTE COLECTIVE CU REGIM DE INALTIME P+2E SI SAD LA PARTER

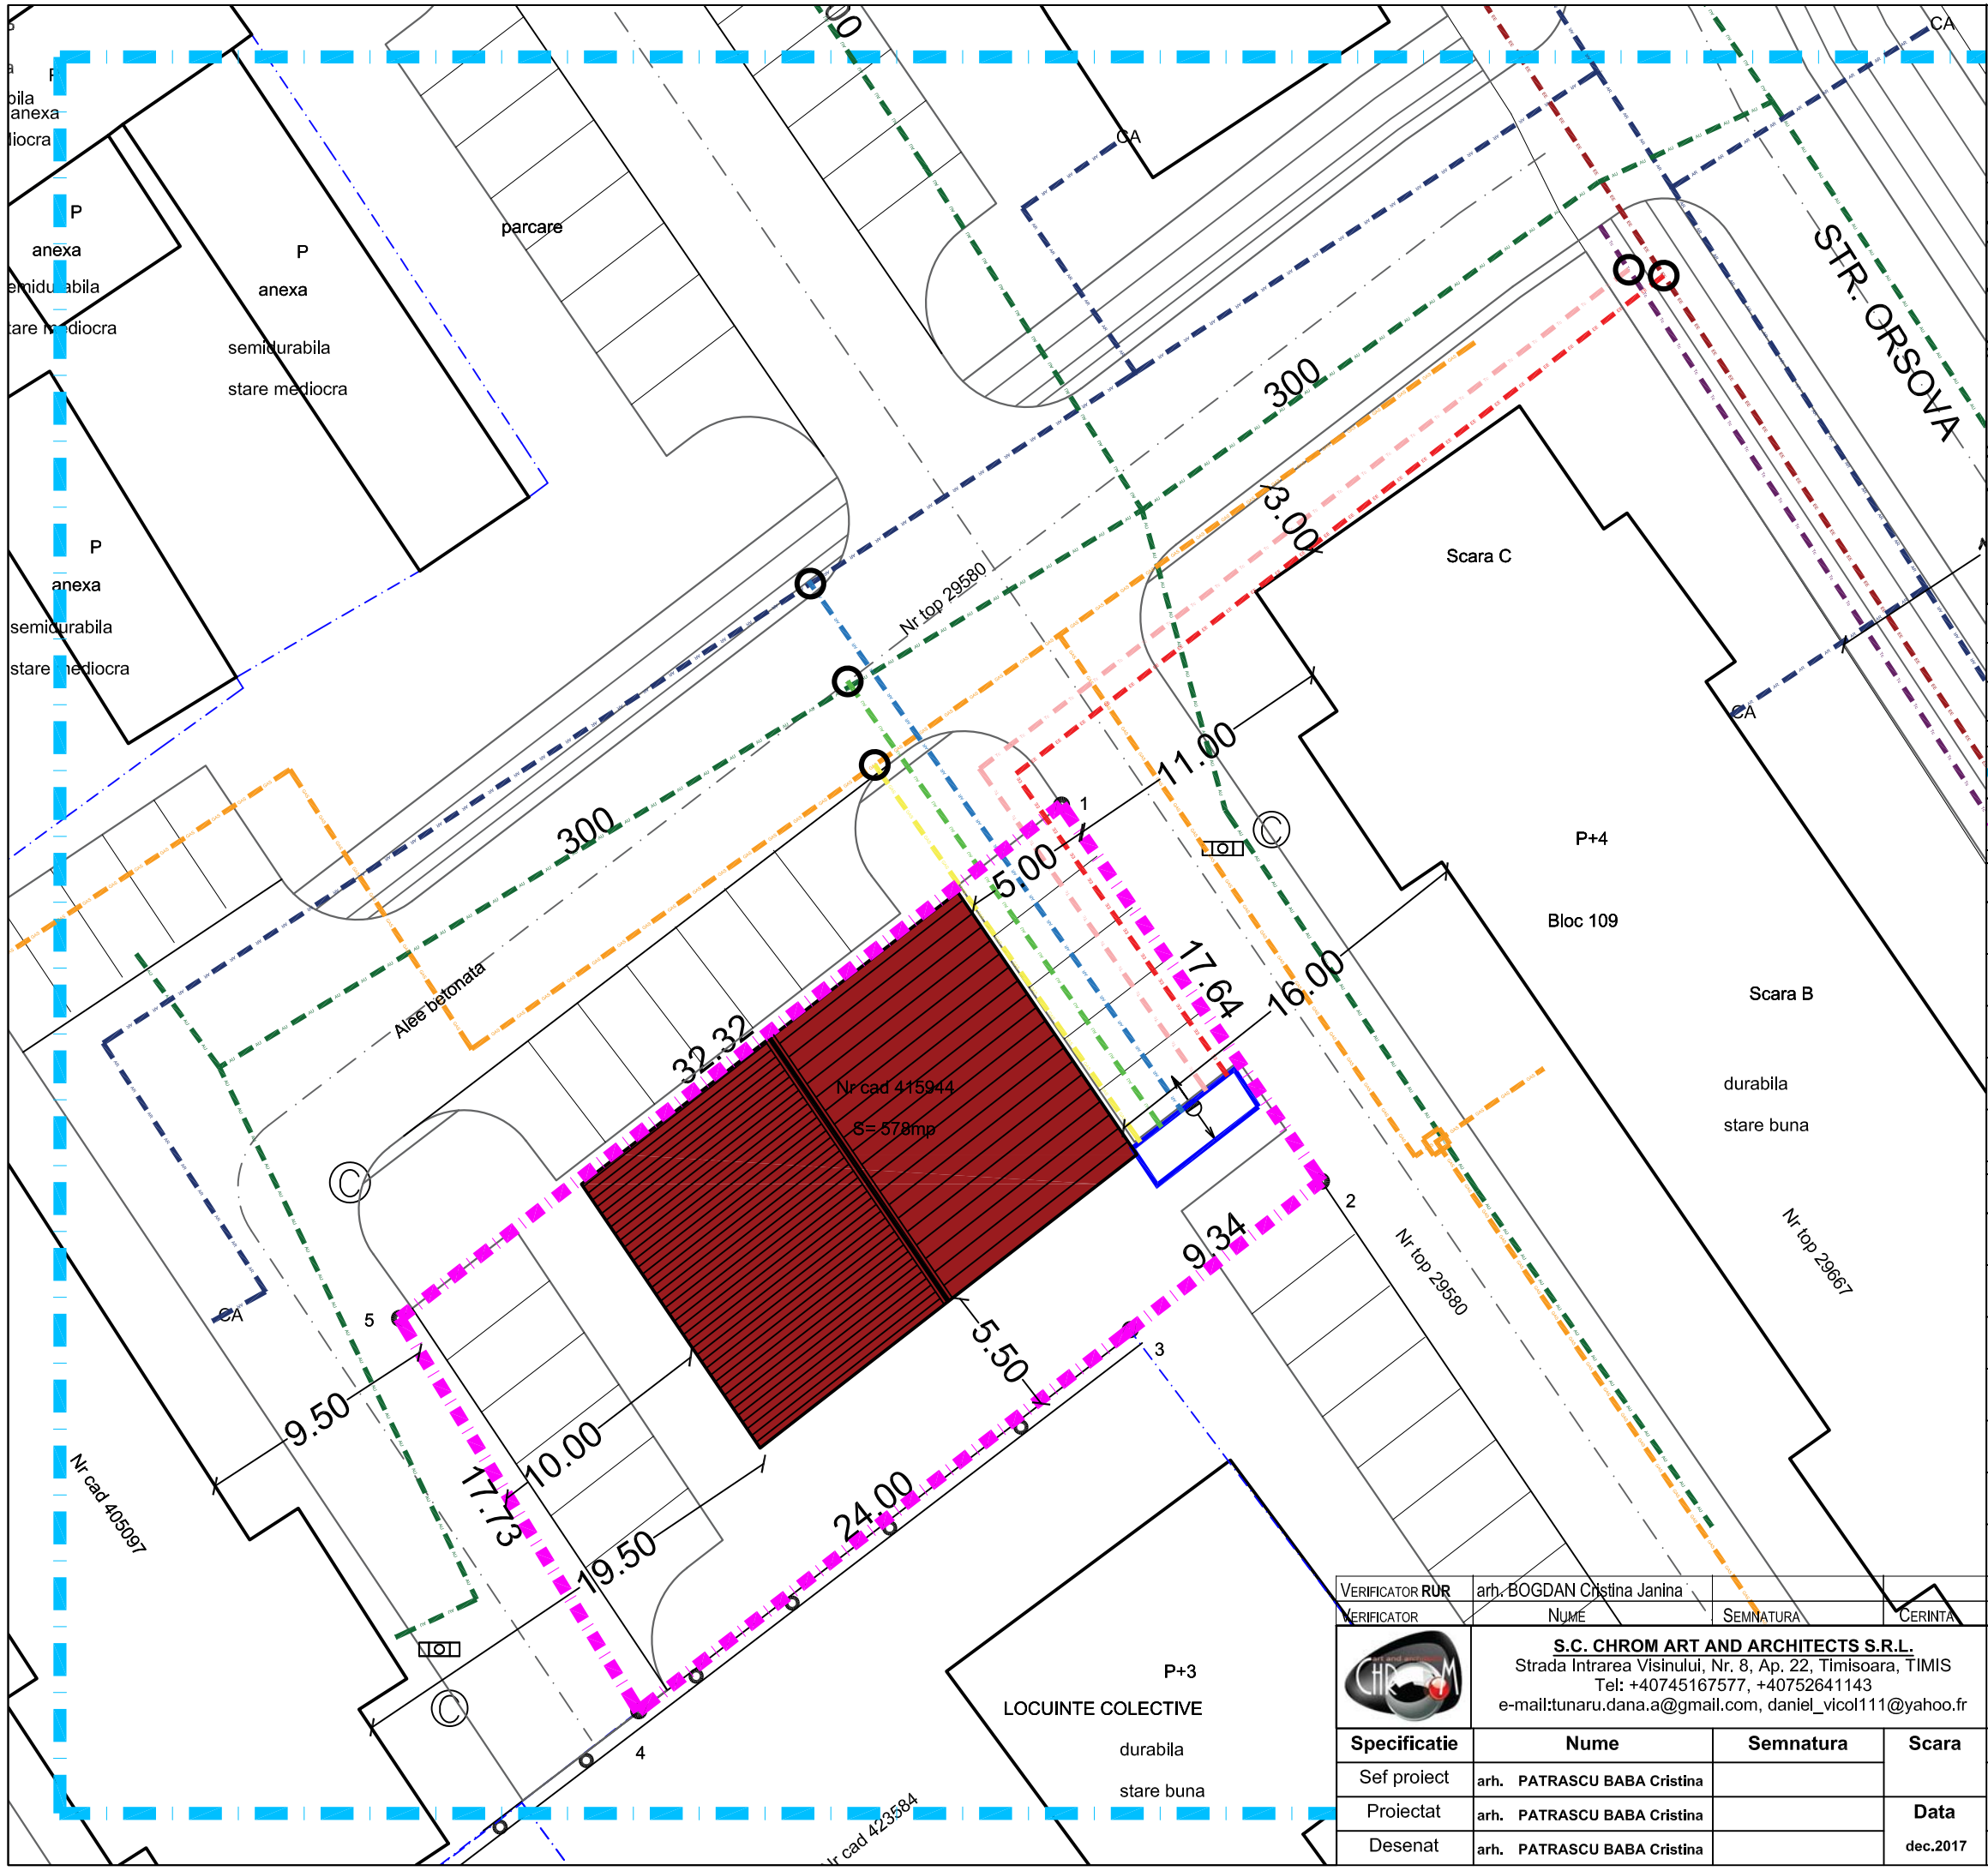

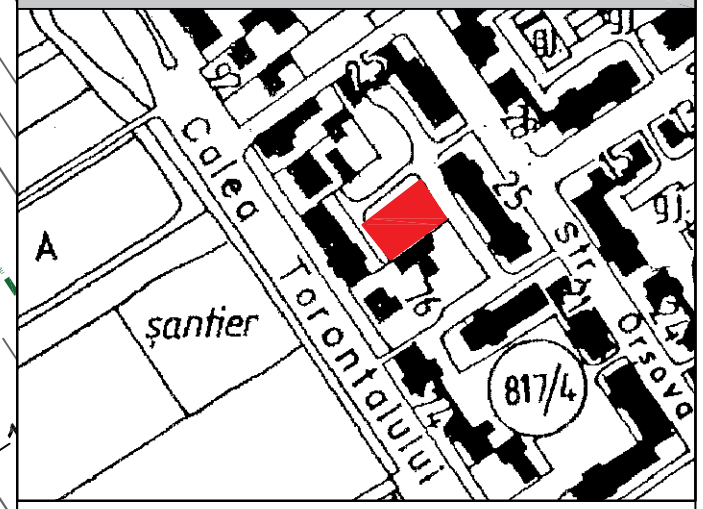

LEGENDA

CRITERII DE ANALIZA

ELEMENTE DE AMPLASAMENT

	ZONA STUDIATA
	LIMITA DE PROPRIETATE STUDIATA

RETELE EDILITARE EXISTENTE

	CONDUCTA APA RECE EXISTENTA
	CONDUCTA CANALIZARE EXISTENTA
	CONDUCTA GAZ EXISTENTA
	RETEA ELECTRICA EXISTENTA
	RETEA TELOCOMUNICATII EXISTENTA

RETELE EDILITARE EXISTENTE

	CONDUCTA APA RECE PROPUSA
	CONDUCTA CANALIZARE PROPUSA
	CONDUCTA GAZ PROPUSA
	RETEA ELECTRICA PROPUSA
	RETEA TELOCOMUNICATII PROPUSA
	BRANSAMENT
	RACORD

VERIFICATOR RUR	arh. BOGDAN Cristina Janina		
VERIFICATOR	NUME	SEMNATURA	CERINTA

REFERAT / EXPERTIZA NR. / DATA

S.C. CHROM ART AND ARCHITECTS S.R.L.
Strada Intrarea Visinului, Nr. 8, Ap. 22, Timisoara, TIMIS
Tel: +40745167577, +40752641143
e-mail:tunaru.dana.a@gmail.com, daniel_vicol111@yahoo.fr

Specificatie	Nume	Semnatura	Scara
Sef proiect	arh. PATRASCU BABA Cristina		
Proiectat	arh. PATRASCU BABA Cristina		Data
Desenat	arh. PATRASCU BABA Cristina		dec.2017

Proiect: P.U.D.- CONSTRUIRE LOCUINTE COLECTIVE CU REGIM DE INALTIME P+2E SI SAD LA PARTER

Pr. Nr.: MAY01/2016

Beneficiar: S.C. MAYER S.R.L.

Faza: P.U.D.

Amplasament: CF NR:415944, localitatea Timisoara, comuna TIMIS

Nr. plansa: A106

Denumire plansa: REGLEMENTARI EDILITARE