



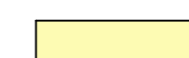

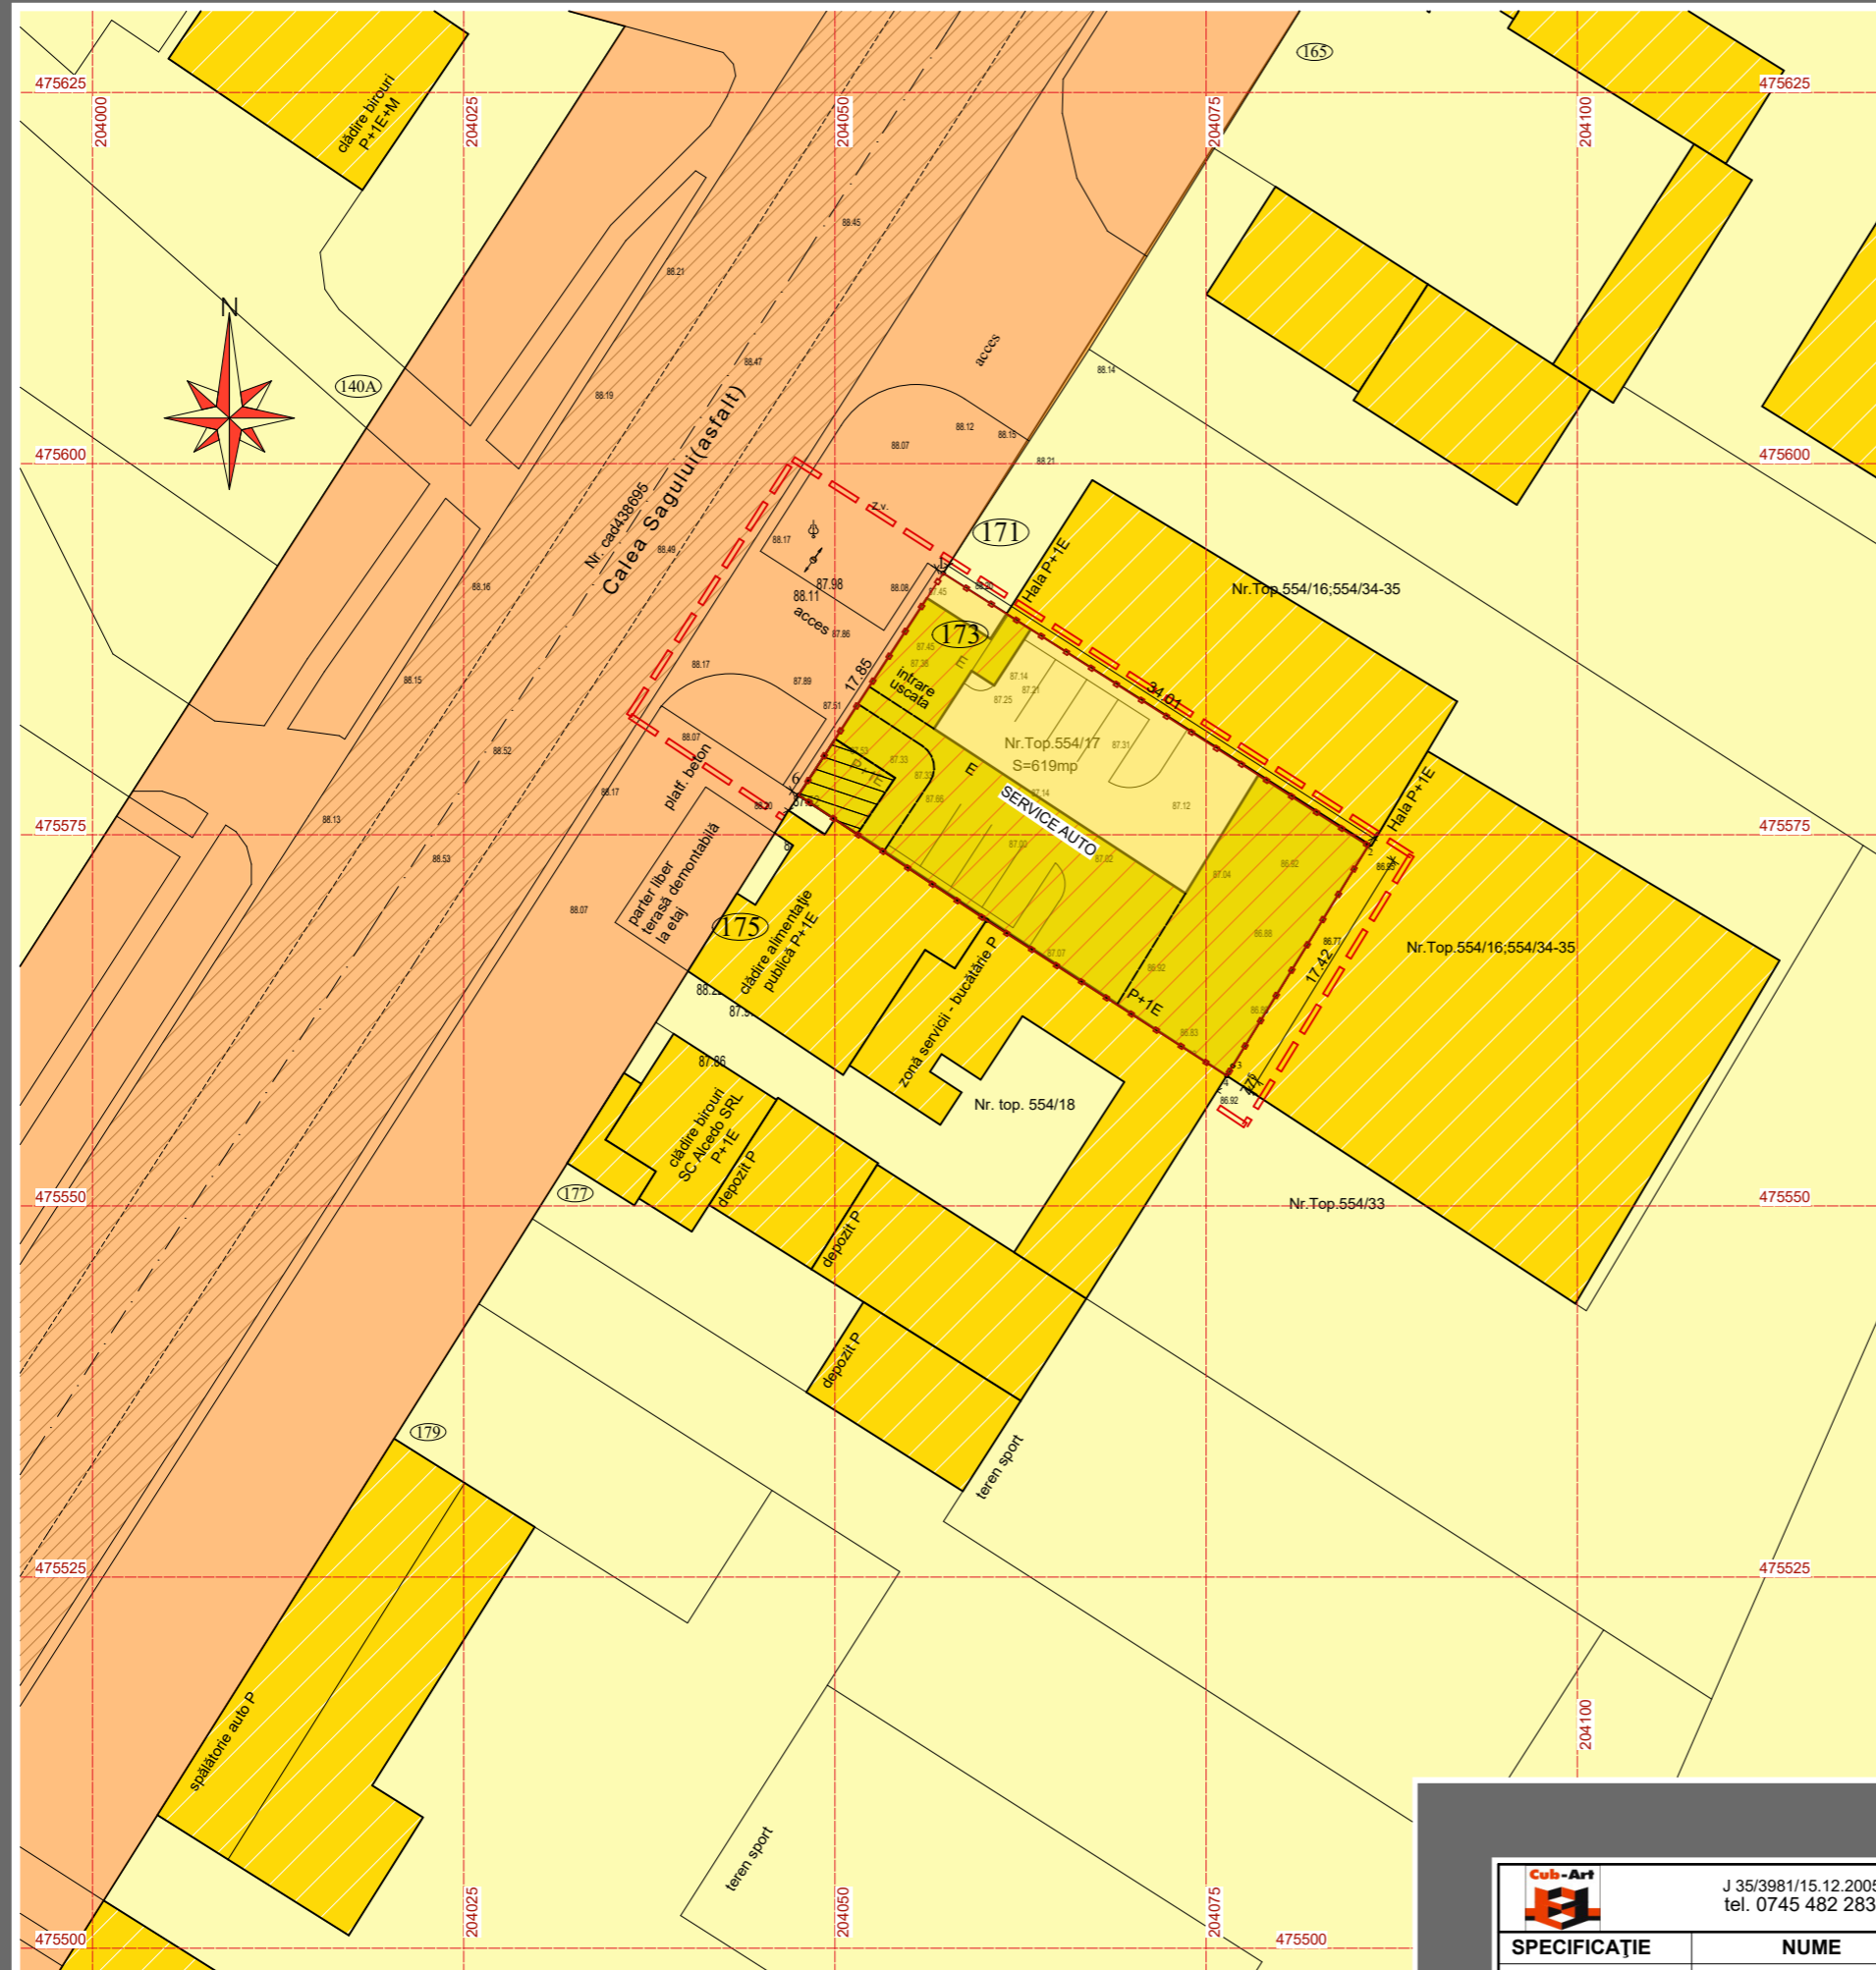



P.U.D. "EXTINDERE, ETAJARE ȘI SCHIMBARE DESTINAȚIE CASA DE LOCUIT P, REZULTÂND BAR ȘI SERVICE AUTO IN REGIM P+1E, CU ÎNCADRARE IN FUNCȚIUNEA ZONEI DE DEPOZITARE ȘI PRESTĂRI SERVICII, CONF. PUG TIMIȘOARA, CALEA ȘAGULUI, NR.173, TIMIȘOARA"
PLAN OBIECTIVE DE UTILITATE PUBLICĂ

LEGENDA:

-  LIMITĂ ZONĂ STUDIATĂ
-  LIMITĂ AMPLASAMENT STUDIAT
-  LIMITĂ PARCELE EXISTENTE
-  TERENURI PROPRIETATE PUBLICĂ DE INTERES LOCAL
-  TERENURI PROPRIETATE PRIVATĂ ALE PERSOANELOR FIZICE SAU JURIDICE
-  AMPLASAMENT STUDIAT, PROPRIETATEA S.C. POG 77 SRL

NOTĂ: APLICAREA PREVEDERILOR PUD NU IMPLICĂ OBIECTIVE DE UTILITATE PUBLICĂ PROPUSE ȘI NICI ELEMENTE DE CIRCULAȚIA TERENURILOR.



			J 35/3981/15.12.2005 CUI: 18220297/15.12.2005 tel. 0745 482 283 e-mail: cub.art.tm@gmail.com		Beneficiar: S.C. POG 77 S.R.L.	Proiect nr. 70/2015
SPECIFICAȚIE ȘEF PROIECT PROIECTAT DESENAT	NUME ARH. G. BALAN ARH. G. BALAN ARH. G. BALAN	SEMNĂTURA 	Scara: 1:500	Data: NOV. 2015	Titlu proiect: PLAN URBANISTIC DE DETALIU "EXTINDERE, ETAJARE ȘI SCHIMBARE DESTINAȚIE CASA DE LOCUIT P, REZULTÂND BAR ȘI SERVICE AUTO IN REGIM P+1E, CU ÎNCADRARE IN FUNCȚIUNEA ZONEI DE DEPOZITARE ȘI PRESTĂRI SERVICII, CONF. PUG TIMIȘOARA, CALEA ȘAGULUI, NR.173, TIMIȘOARA" Titlu planșă: PLAN OBIECTIVE DE UTILITATE PUBLICĂ	Faza: P.U.D. Planșa nr. U - 04