



PRIMĂRIA MUNICIPIULUI TIMIȘOARA ©
 Serviciul Banca de Date Urbane
 Extras din planul de bază al municipiului
 ca referință pentru lucrări în continuare
 scara 1:5000
 Data 01.02.2016

S.C. PRO- ARH TCC S.R.L.
 Str. Dr. P. V. Ungureanu 12/A tel: 0256/285334


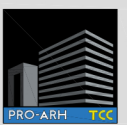


PLAN URBANISTIC ZONAL
ZONA MIXTA LOCUINTE COLECTIVE MICI
SI INDIVIDUALE SI SERVICII
PARCELA 405778 TIMISOARA

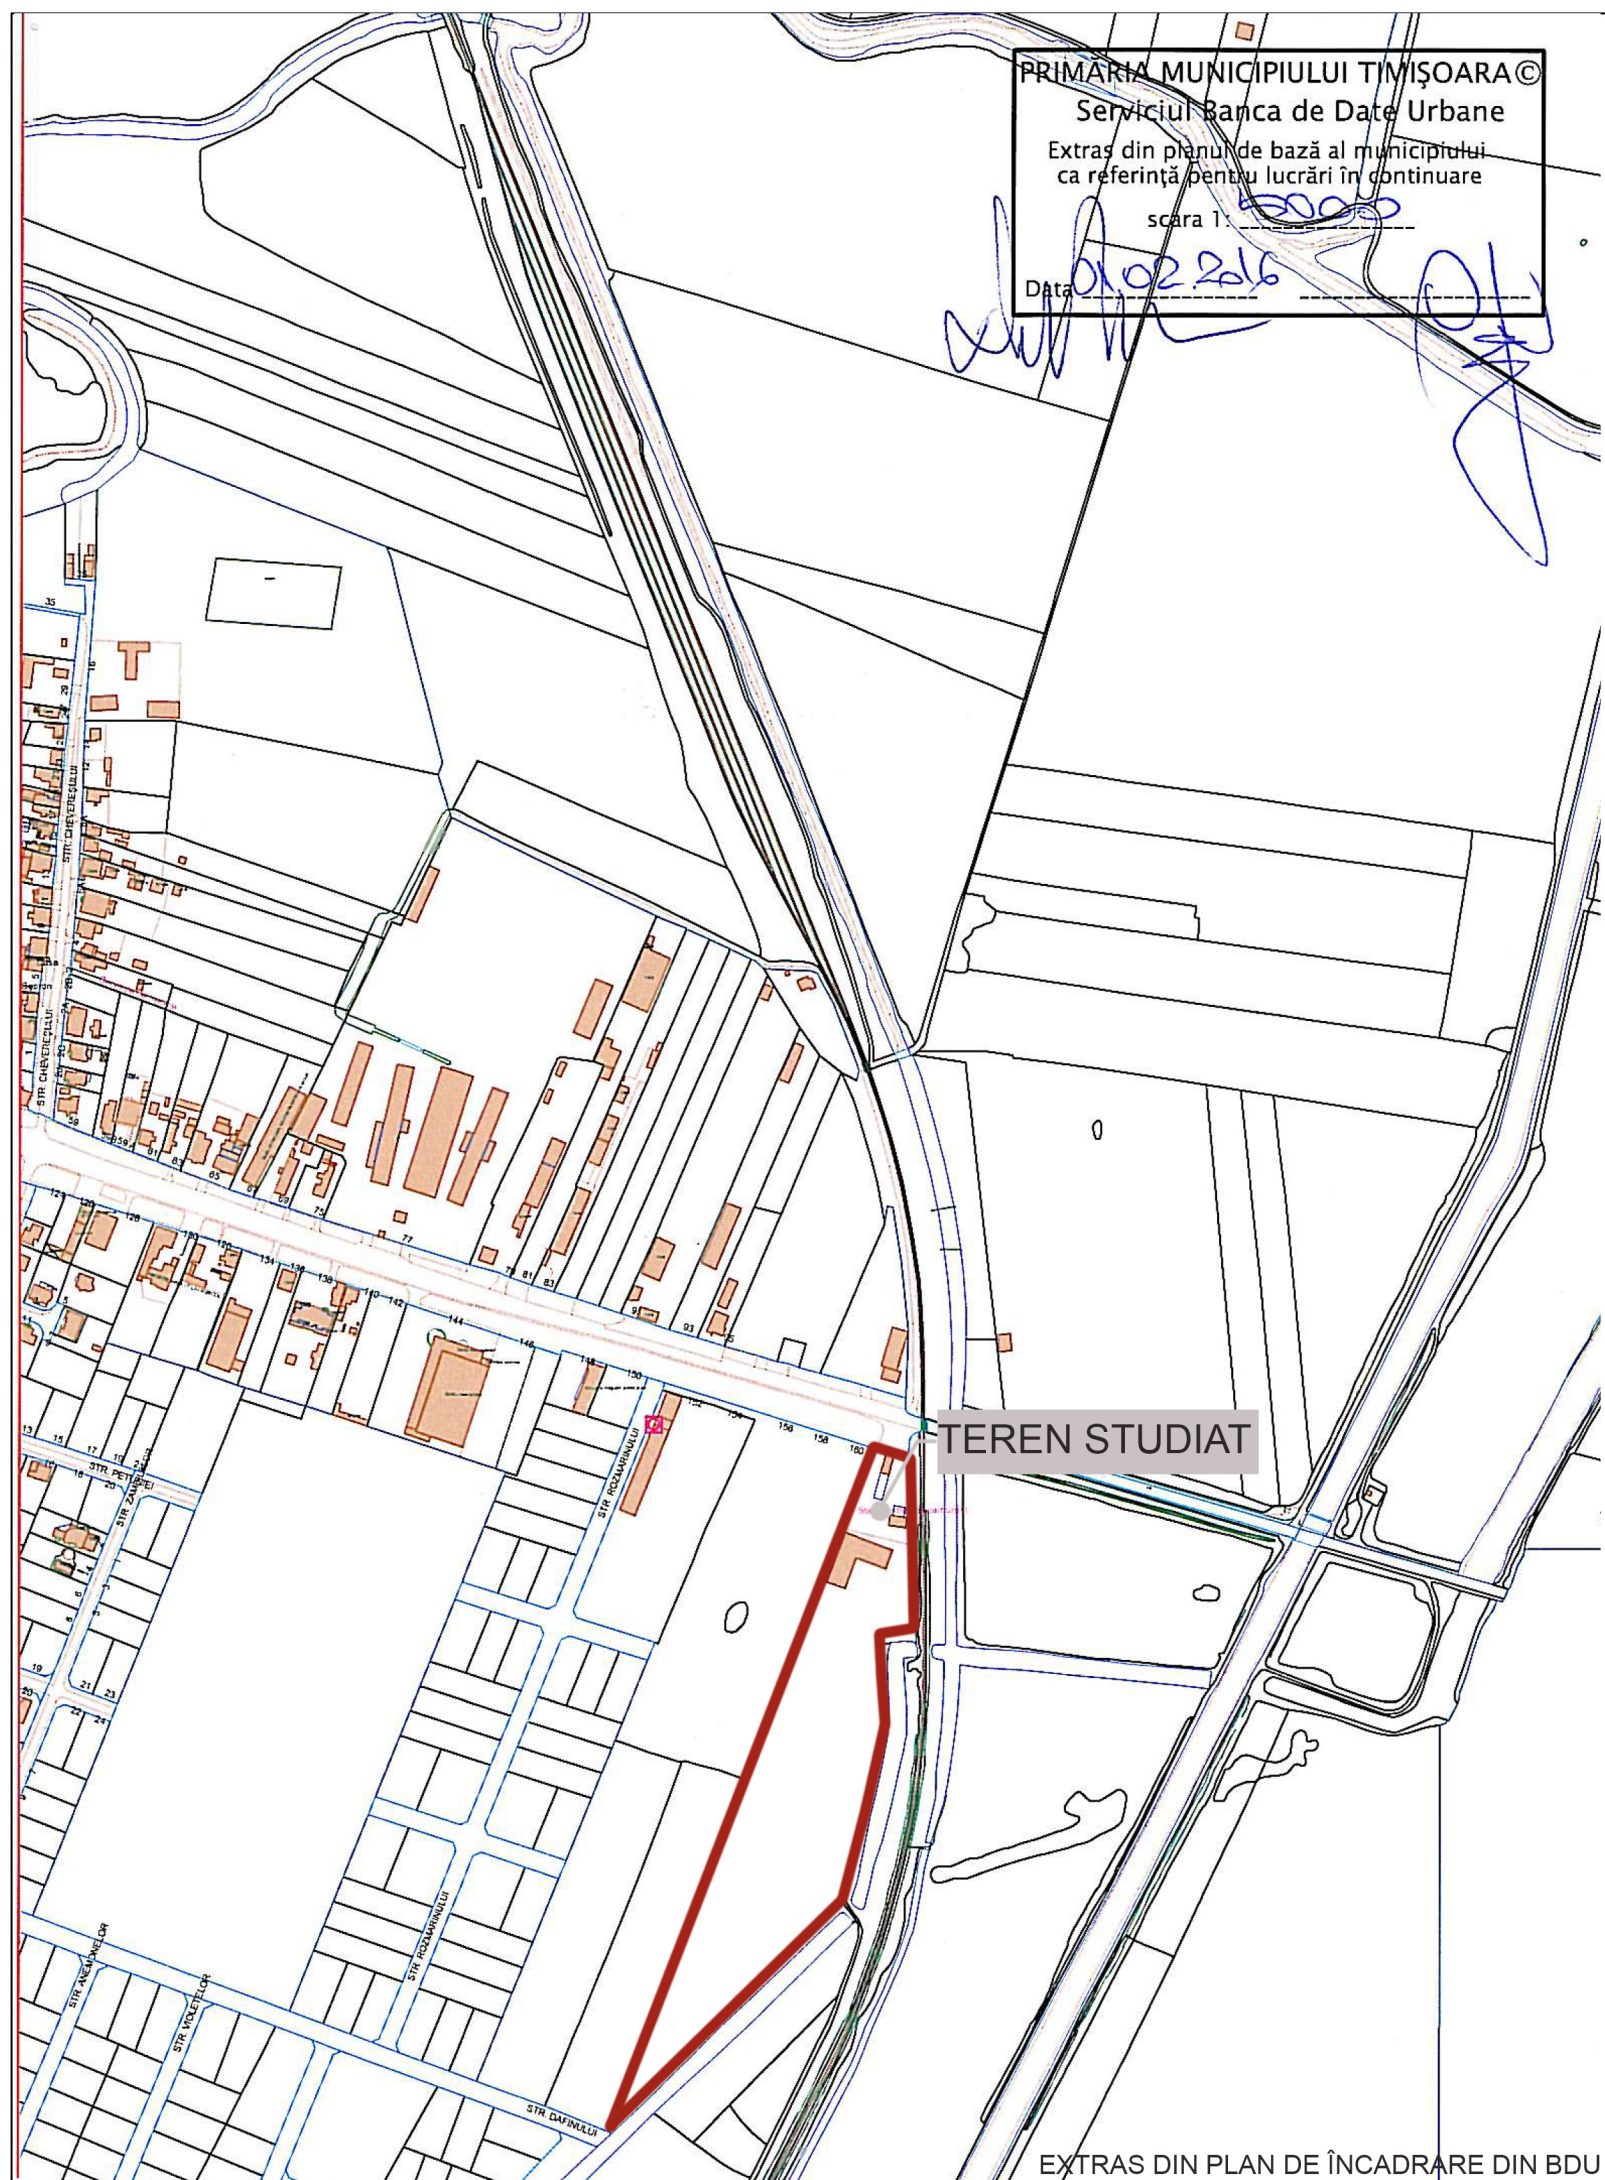


- ZONĂ INTRAVILAN
- SERVITUTE DE UTILITATE PUBLICĂ
- LIMITĂ UTR
- LIMITĂ SUBZONĂ UTR

ULiu - Zona locuinte cu regim redus de inaltime
 UM3 - Zona mixta cu regim de construire deschis, adiacenta principalelor artere de trafic

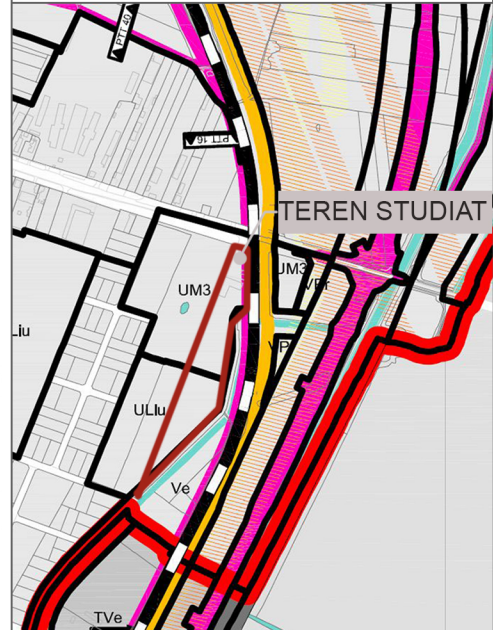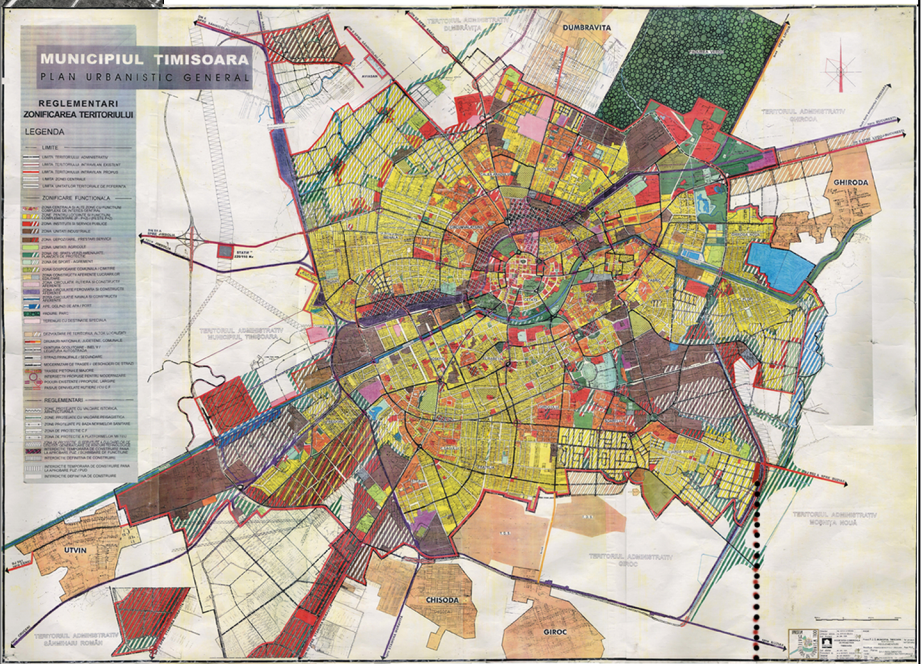

EXTRAS DIN P.U.G. PROPUS aflat in lucru

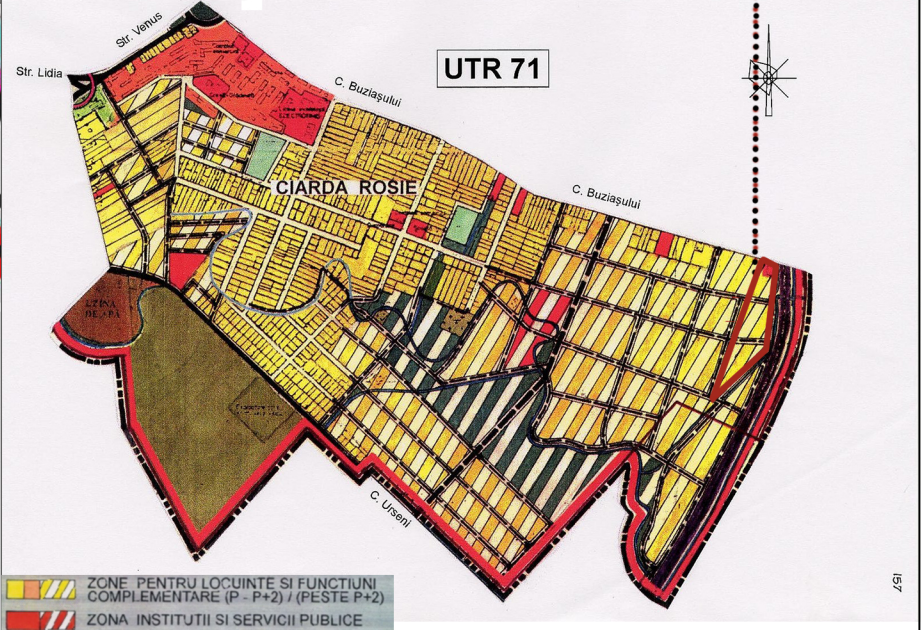

EXTRAS DIN P.U.G. ÎN VIGOARE - PLAN DE ÎNCADRARE

S.C. PRO-ARH TCC S.R.L.
 Timisoara, Str. Dr.P.V.Ungureanu nr.12/A
 tel./ fax: 0256/ 285334, 0723/334171
 e-mail: office@pro-arh.ro
 C.F. nr. RO 23022989 Inreg. ORC. J35/18/2008

Beneficiar: SZIJARTO EMERIC
 Amplasament: Jud. Timiș, Mun. Timișoara, Calea Buziașului, nr. 162
 CF. Nr. 405778 Timișoara, Nr. Cad. 405778

Specificatie	Nume	Semnatura	Scara :
Sef proiect	arh. Laura Tifan Gy		1:2000
Proiectat	arh. Laura Tifan Gy		Data:
Desenat	arh. Roxana Birta		Ian. 2020

Nr. proiect:	Faza:
54/2/02-2019	avize
	Pl. nr.:
	00-A

EXTRAS DIN PLAN DE ÎNCADRARE DIN BDU