

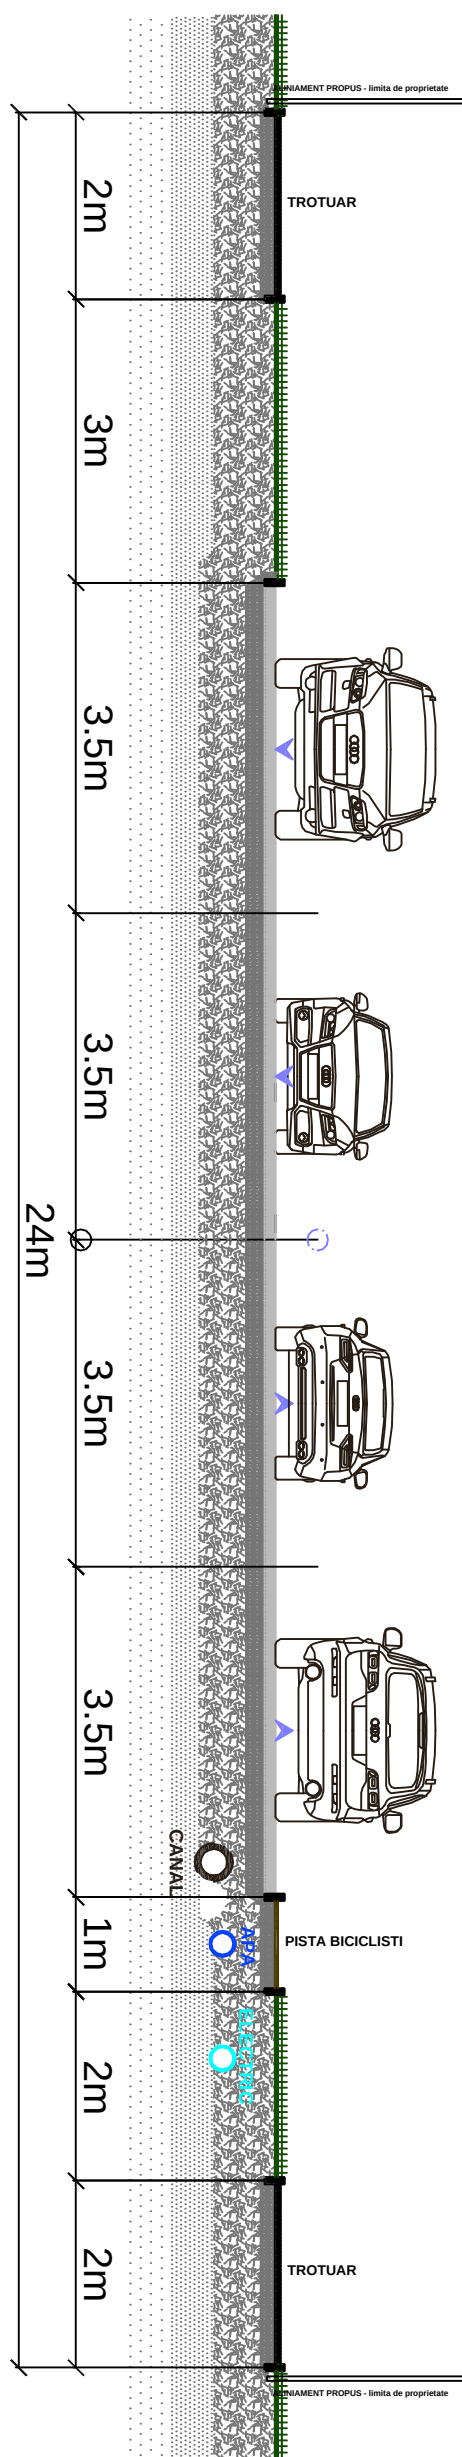
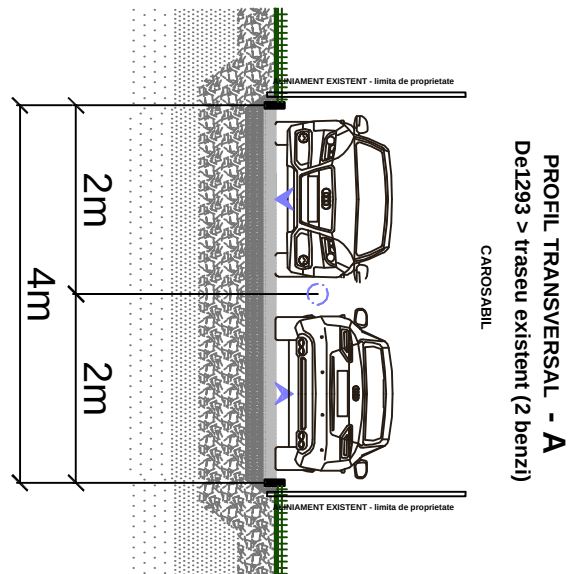
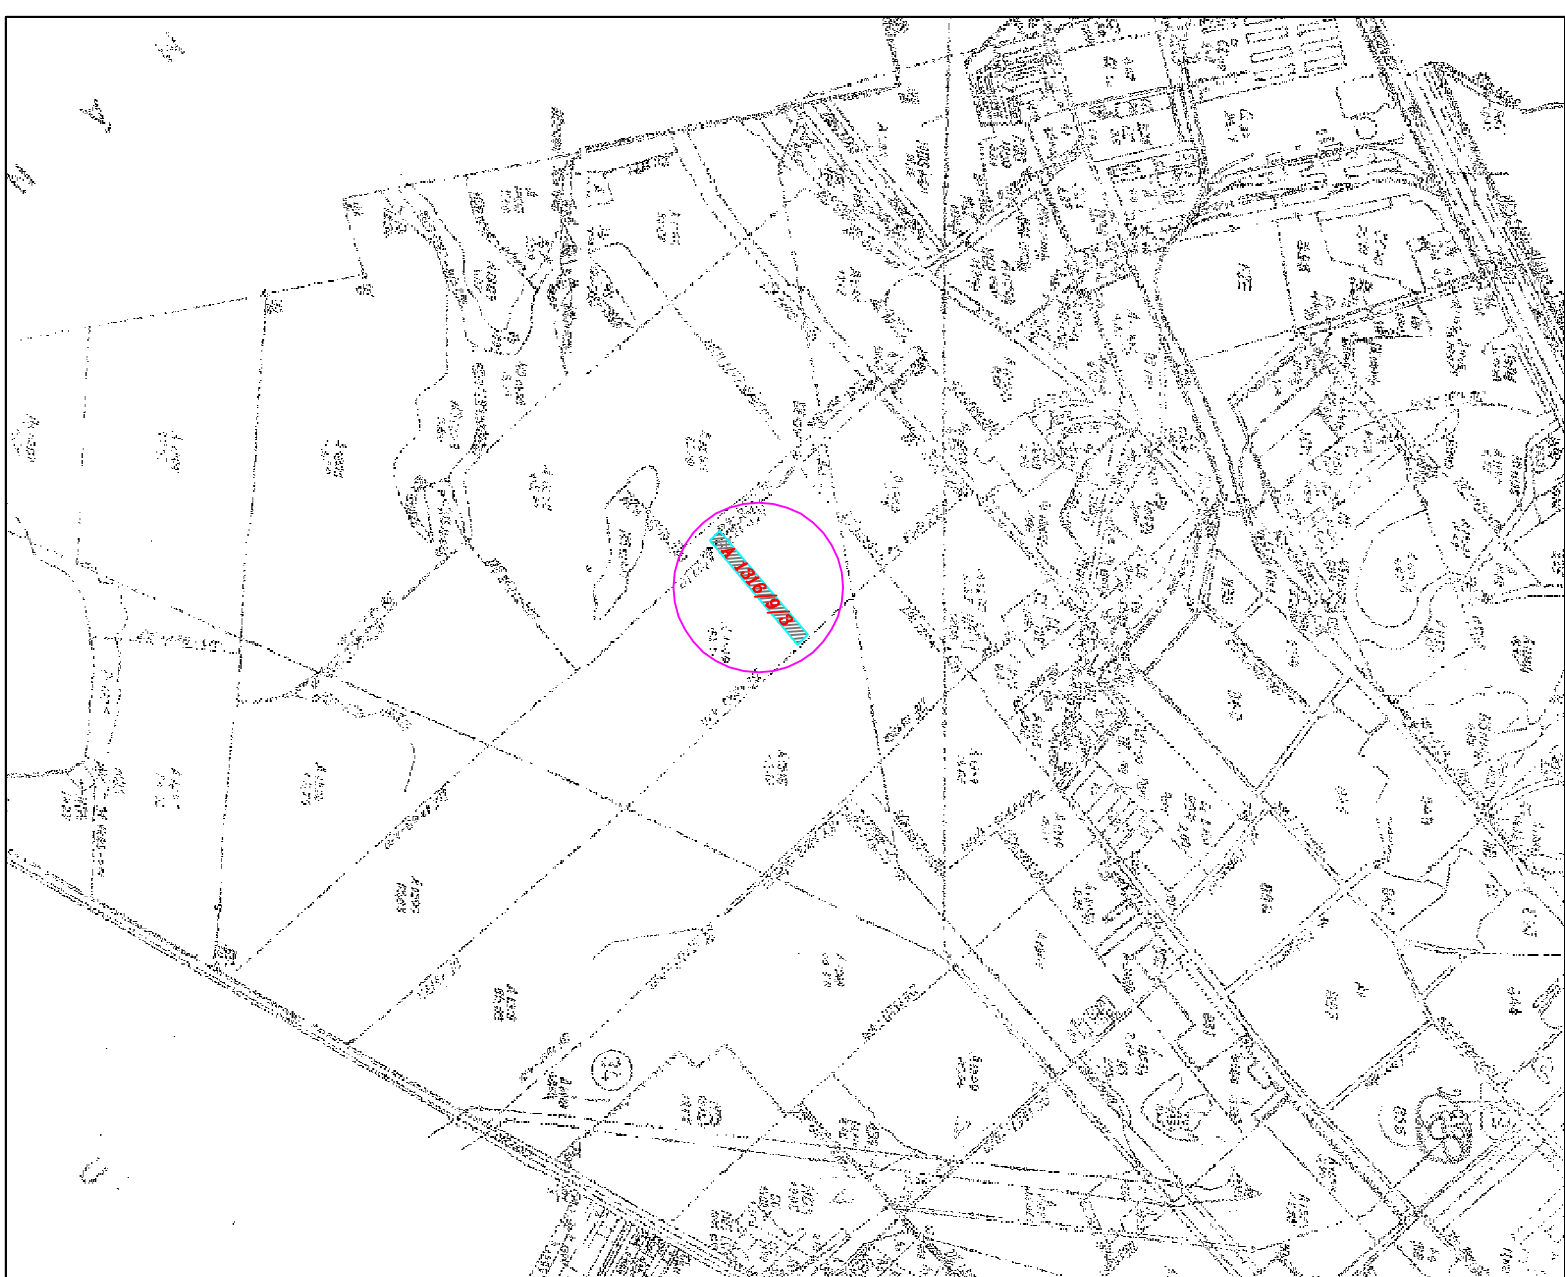


PLANSA 06 - PLAN SITUATIE PROPOS -
PROFILE SI DESFASURARI


P.U.Z. - PLAN URBANISTIC ZONAL - INCADRARE
IN EXTRAVILANUL TIMISOARA - ZONA FREIDORF
HALE INDUSTRIALE SI CLADIRE DE BIROURI - BENEFICIAR RUS VISTIANA LOREDANA -
ST=10000 mp - PARCELA A 1316/9/3 CONFORM C.F. 4927 - TIMISOARA SI C.U.

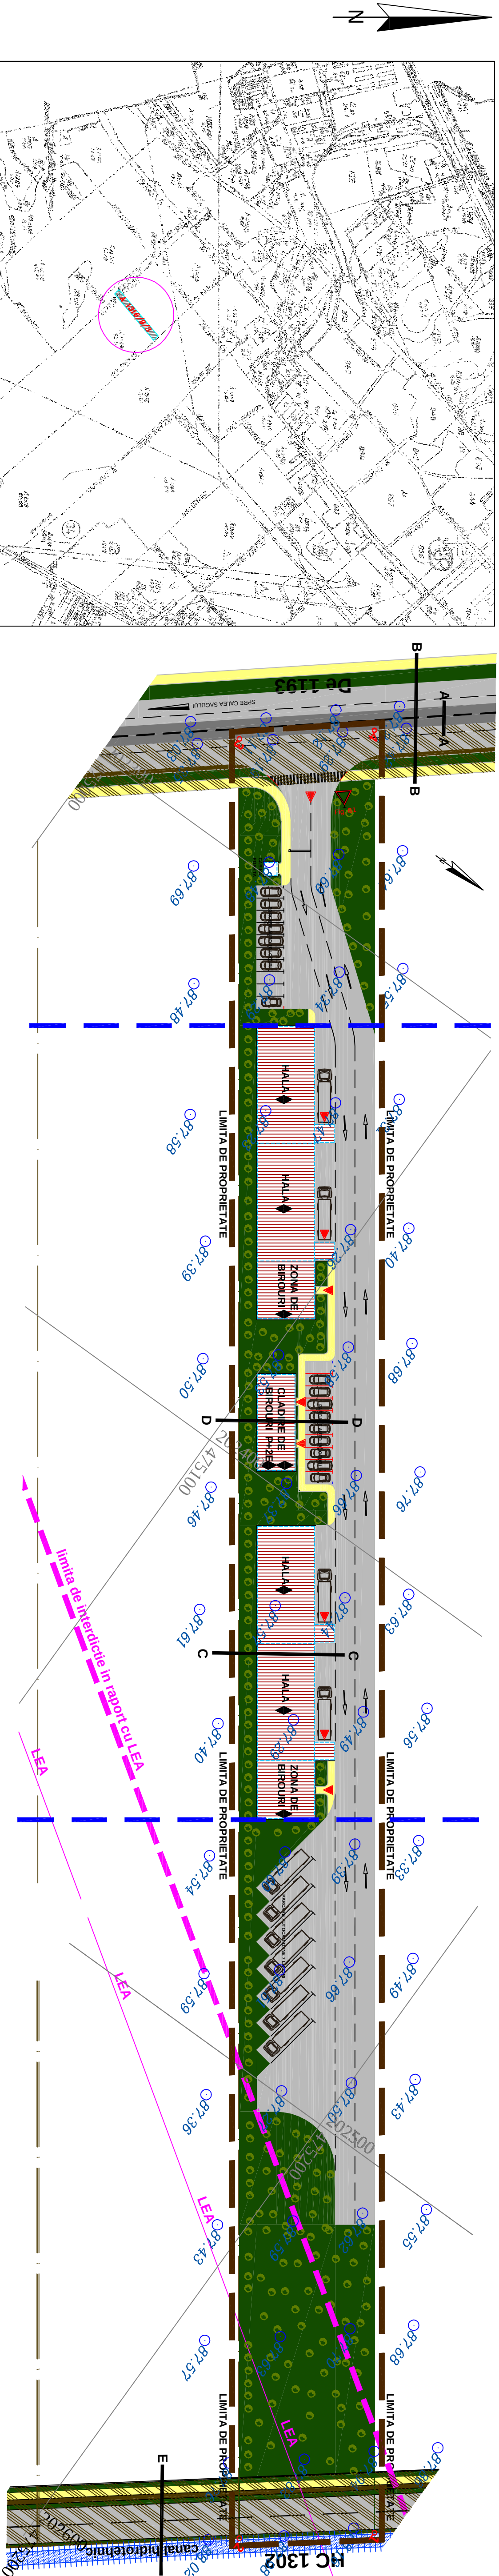

PROFIL TRANSVERSAL - D
traseu propus (2 benzi)
Circulatie

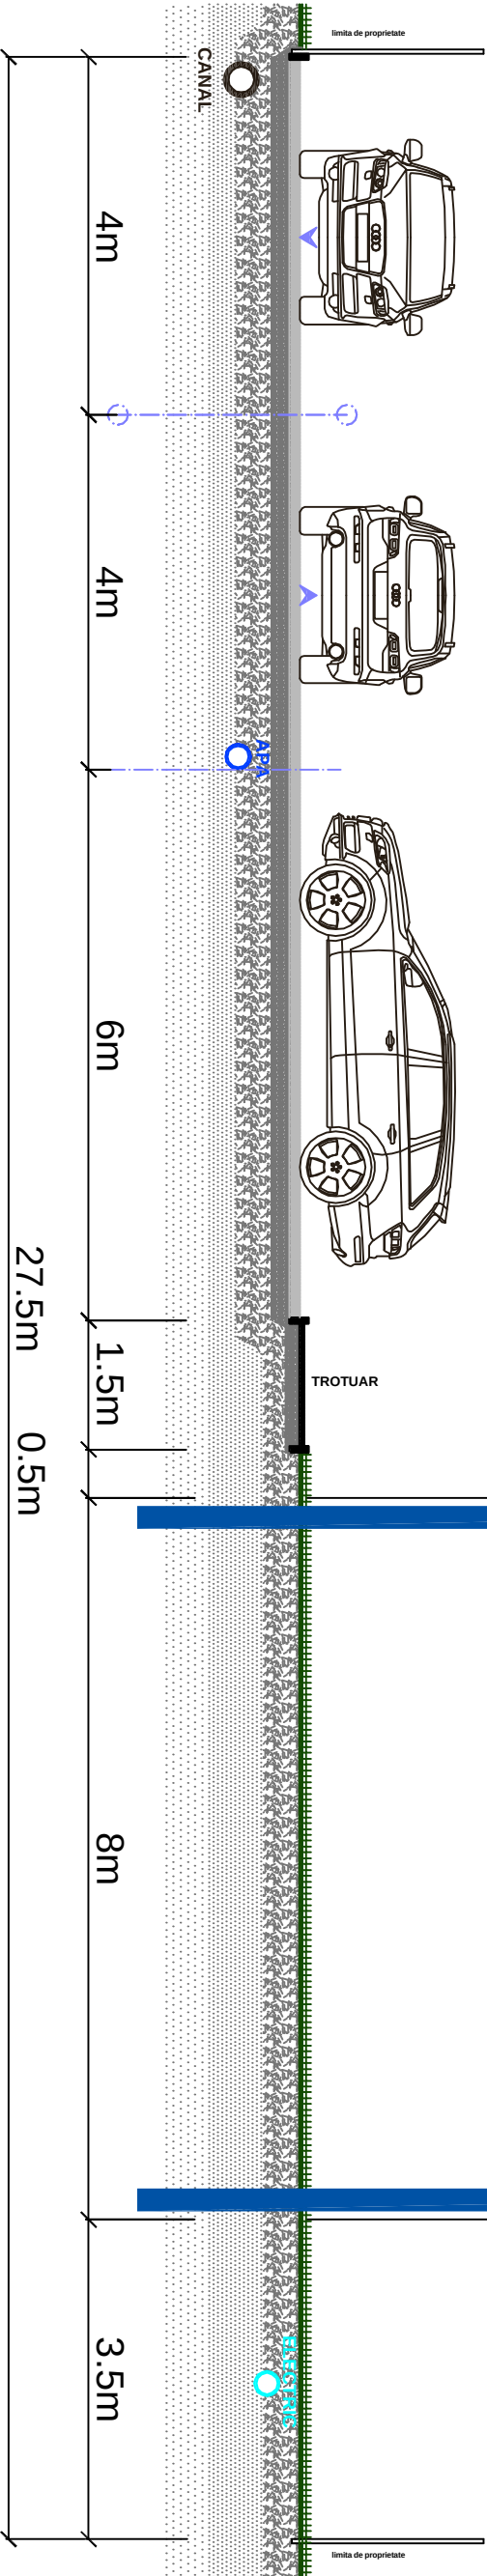

PROFIL TRANSVERSAL - C
traseu propus (2 benzi)
Circulatie

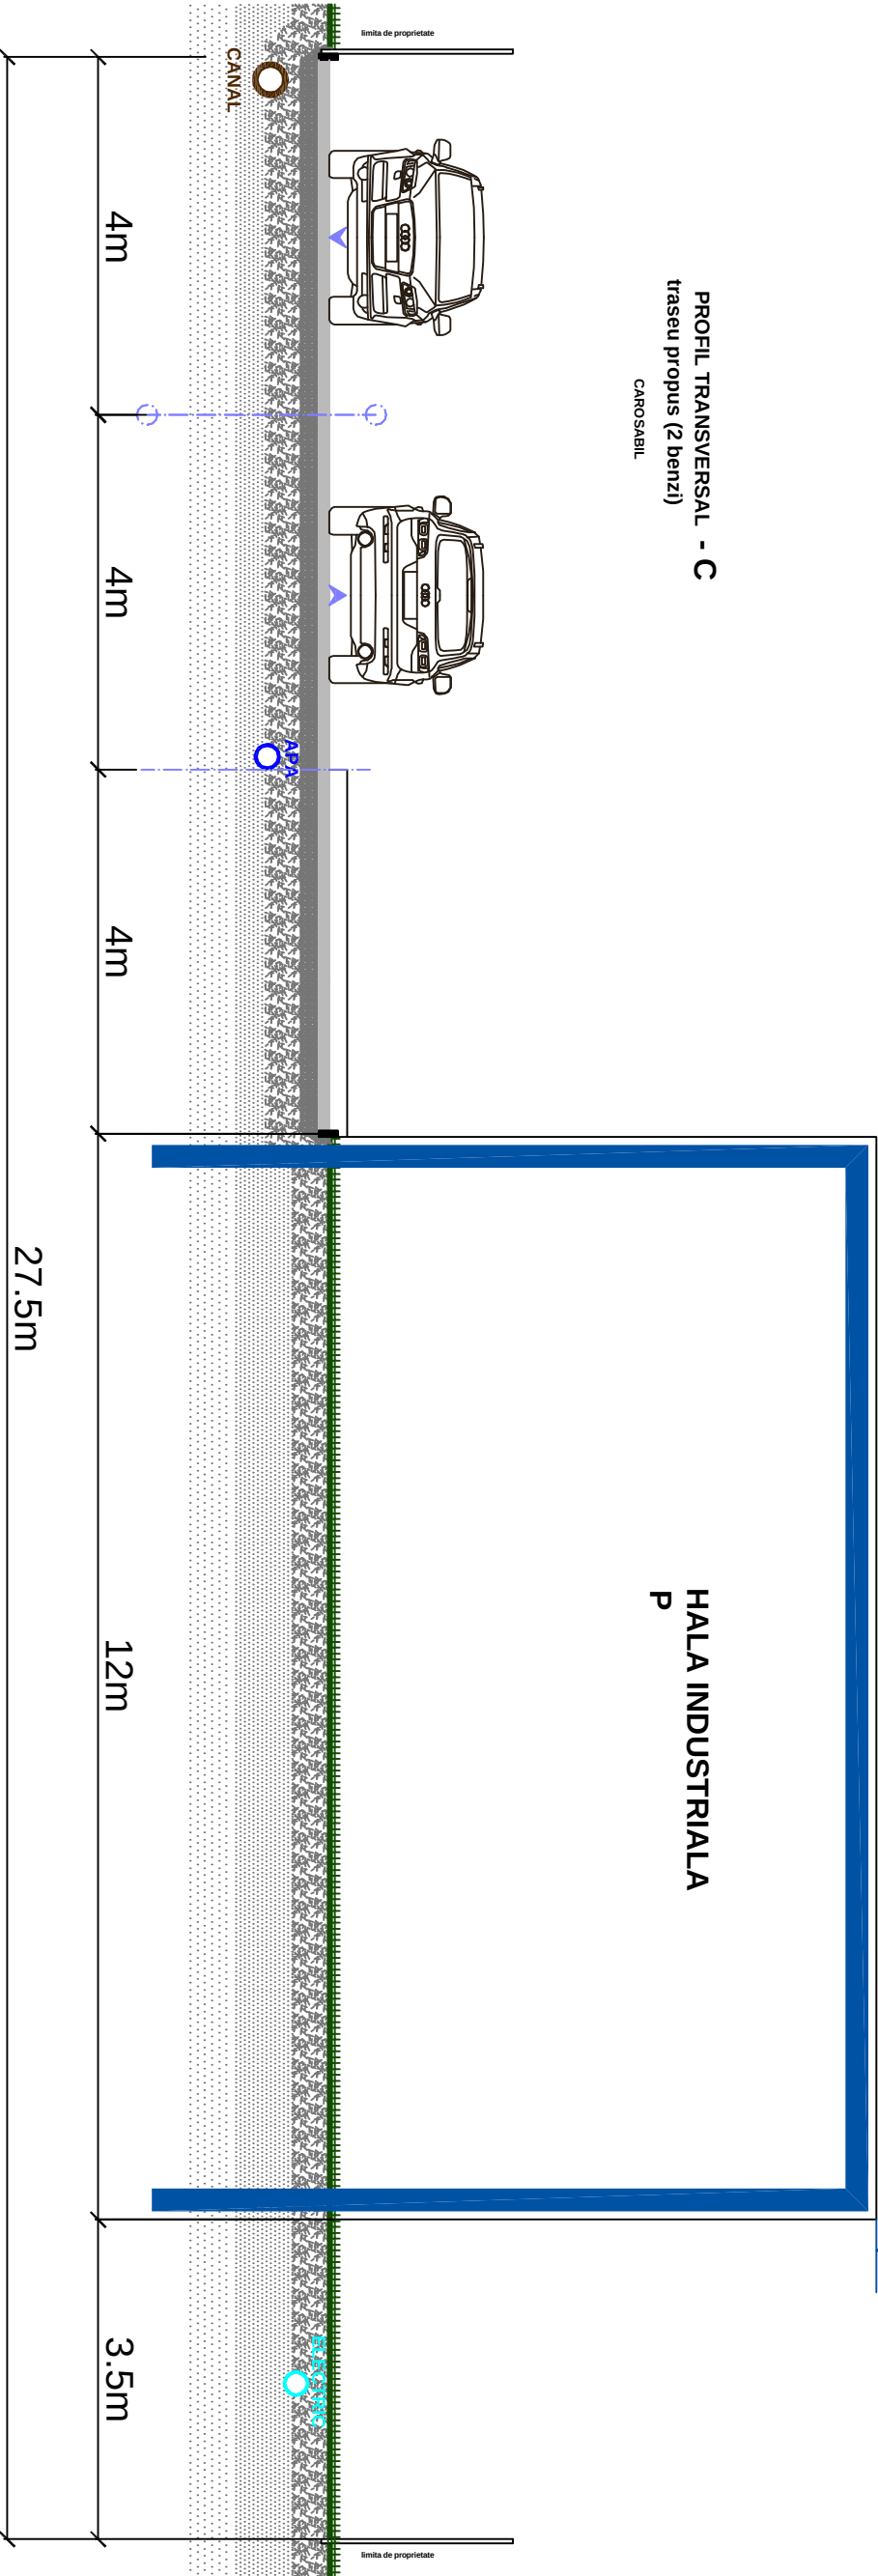


ZONIFICARE FUNCTIONALA PROPU SA

- CLADIRI PROPU SE A FI REALIZATE
- ZONE DE CIRCULATIE AUTO DE-A LUNGUL DE1193 - SOLUTIA MODERNIZATA
- ZONE DE TIPUL CANAL HIDROTEHNIC AFLAT IN DOMENIUL PUBLIC - ADMINISTRAREA ANIF

NOTATII SI REPERE

- P+2E
- MARCARIA REGIMULUI DE INALTIME PE PARCELA STUDIATA
- MARCARIA PROFILELOR TRANSVERSALE
- E
- ECHIPARE TEHNICO - EDILITARA ALIMENTARE CU APA
- ECHIPARE TEHNICO - EDILITARA RETEA DE CANALIZARE
- ECHIPARE TEHNICO - EDILITARA ALIMENTARE CU ENERGIE ELECTRICA

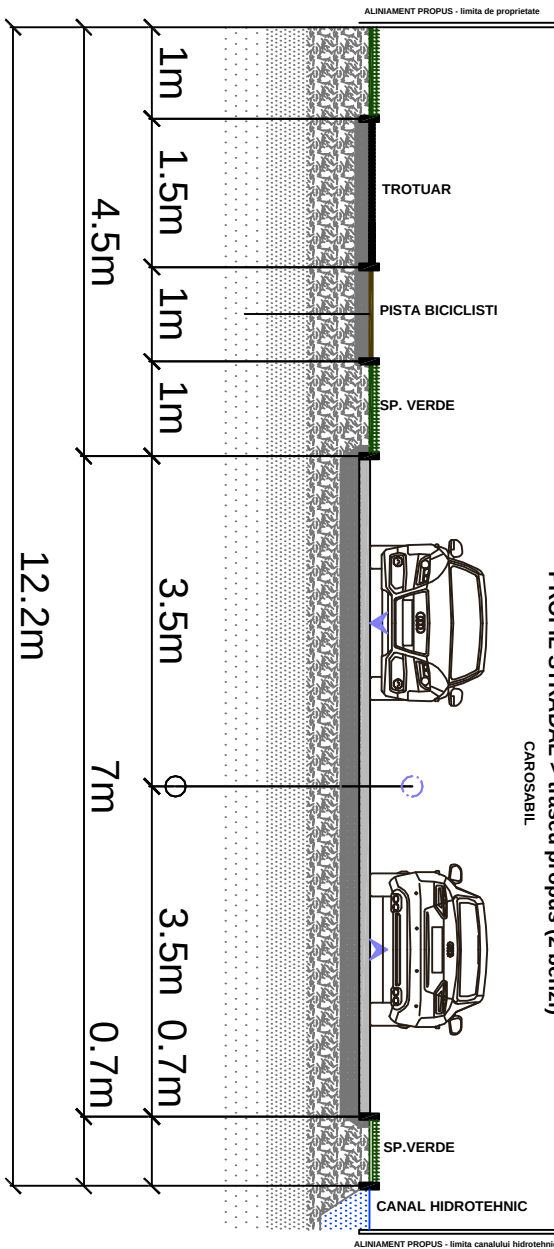

PROIECTANT DE SPECIALITATE URBANISM		arh. Tanasoiu Horia Simu
PROIECTANT GENERAL		Timisoara, 360013 str. 1. N. Manovic nr. 4. e-mail: office@euroarhitect.ro
DIRECTOR TEHNIC		arh. TANASOIU HORIA
MANAGER		arh. STANCIU VIOREL
SPECIFICATIE		NUME: euro architect Timisoara, 360013 str. 1. N. Manovic nr. 4. e-mail: office@euroarhitect.ro
• et proiect		DATA: 1: 500
Proiectat		arh. TANASOIU HORIA
Desenat		c-arh. PAVEL LUCIAN
Beneficiar		RUS VISTIANA LOREDANA
Amplasament		C.F. nr. 4927, nr. top A 1316/9/3, Timisoara - Jud. Timis
N. proiectului		179 / 2007
Faza proiectului		P.U.Z.
N. desenului		ARH - PUZ - 06