


# ÎNCADRARE ÎN TERITORIU




## P.U.Z.

"ZONĂ DEPOZITARE, PRODUCȚIE NEPOLUANTĂ ȘI FUNCȚIUNI COMPLEMENTARE"

curți construcții în intravilan Timișoara, zona Calea Șagului - DN59

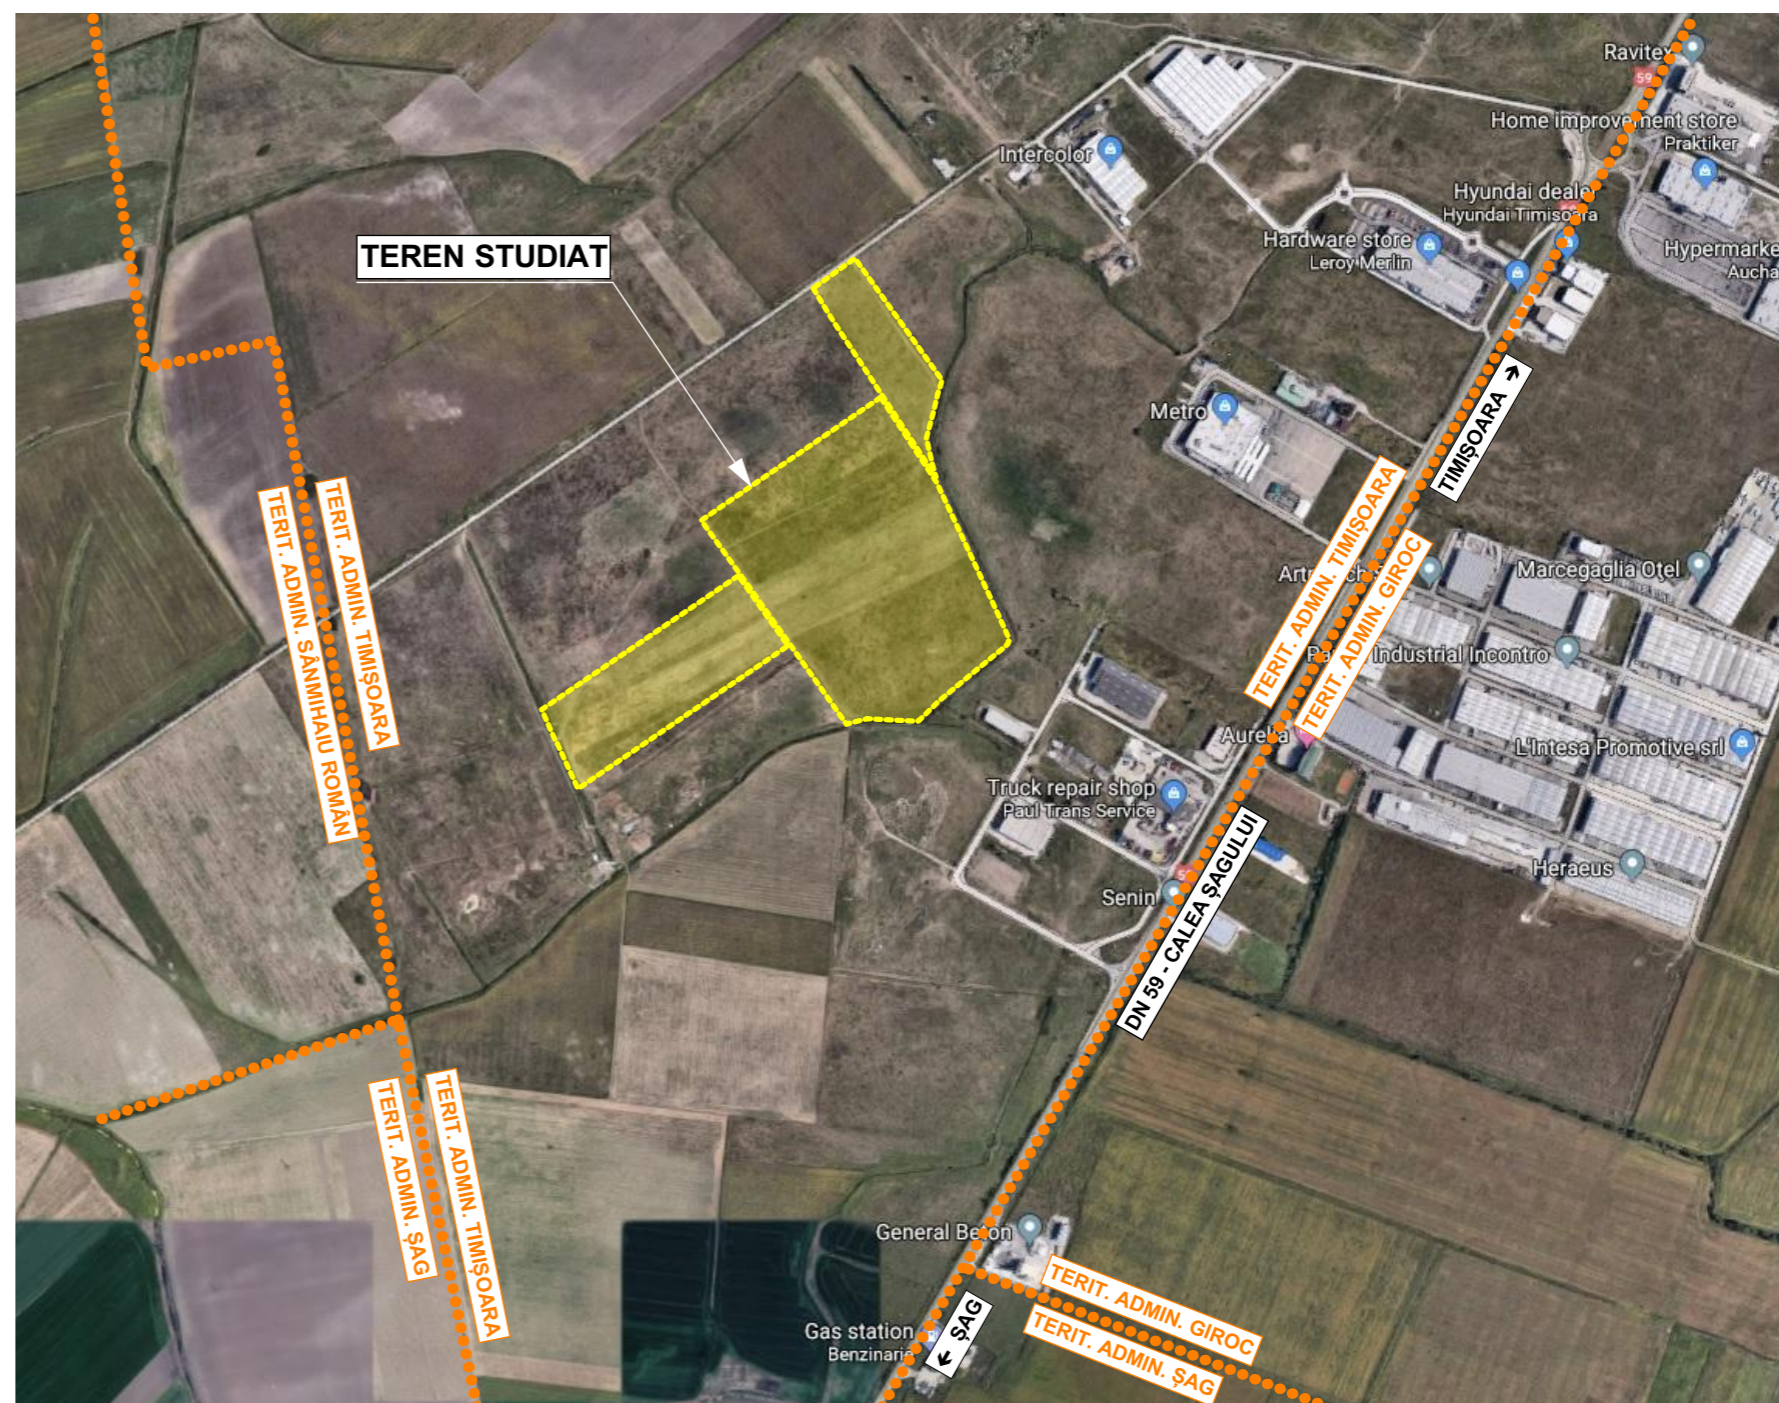

N

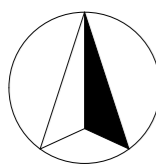

	<b>Proiectant:</b> S.C. "ARHITECT TRIMBITAS" S.R.L. CUI 7951780 J35/1396/1995 str. Martir Miroslav Todorov, nr.2, Timișoara, jud. Timiș ☎ (+4) 0744 698 012, (+4) 0256 43 22 12 ✉ office@trimbitas.ro	<b>Denumire proiect:</b> <b>PLAN URBANISTIC ZONAL</b> "ZONĂ DEPOZITARE, PRODUCȚIE NEPOLUANTĂ ȘI FUNCȚIUNI COMPLEMENTARE" curți construcții în intravilan Timișoara, zona Calea Șagului, CF nr. 425744, 425746, 422922, 425740, 425745, 422971, 422972, 422968, 422969, 422970, 425750	Nr. proiect: 170/2019
	<b>Specialist R.U.R.:</b> arh. Georgeta Trîmbițaș <b>Șef proiect:</b> arh. Georgeta Trîmbițaș <b>Proiectat:</b> arh. Alina Narița <b>Desenat:</b> arh. Alina Narița <b>Verificat:</b> arh. Camil Milincu	<b>Beneficiar:</b> S.C. SAPIENT VEST S.R.L.	Data: martie 2020
		<b>Scara:</b> Denumire planșă: ÎNCADRARE ÎN TERITORIU	Nr. planșă: 170-A01