

PROFILURI TRANSVERSALE TIP PROPUSE




P.U.Z.

"ZONĂ DEPOZITARE, PRODUCȚIE NEPOLUANTĂ ȘI FUNCȚIUNI COMPLEMENTARE"

curți construcții în intravilan Timișoara, zona Calea Șagului - DN59


PTT 1

De 1206/4

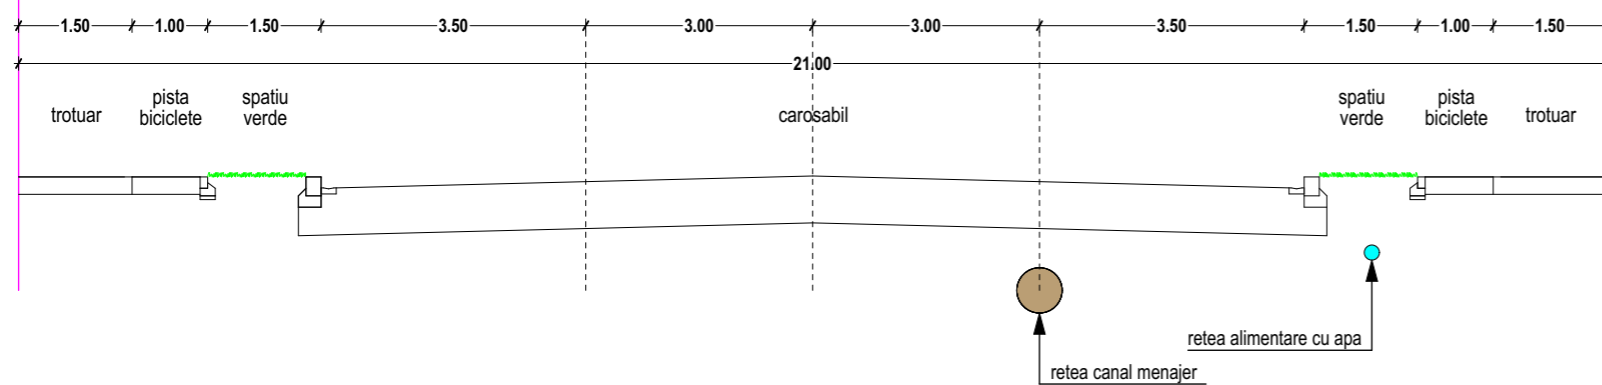


PTT 2

De 1205/3 (prelungire Strada Petre Stoica)

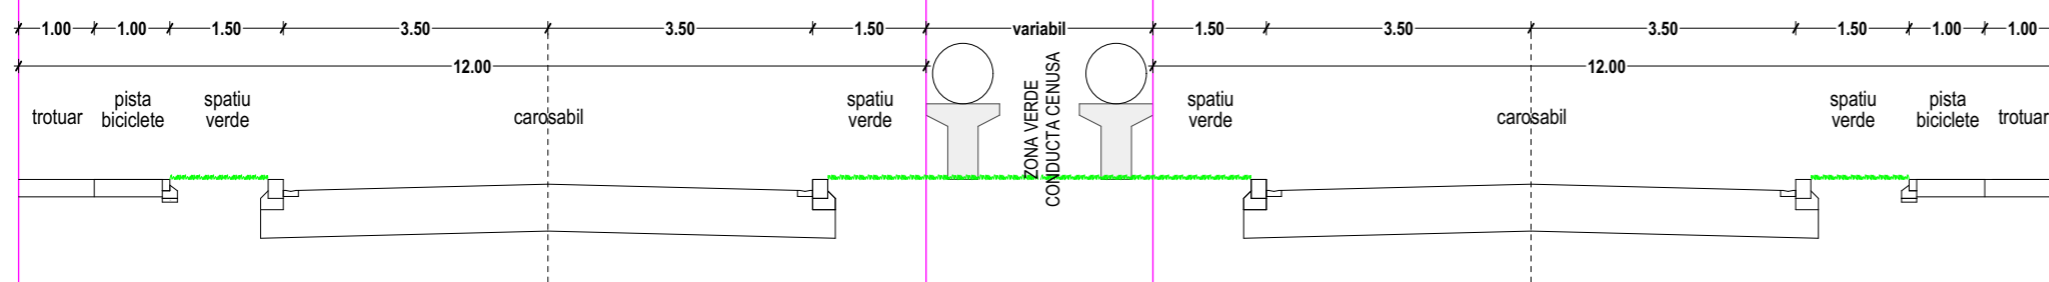


PTT 3

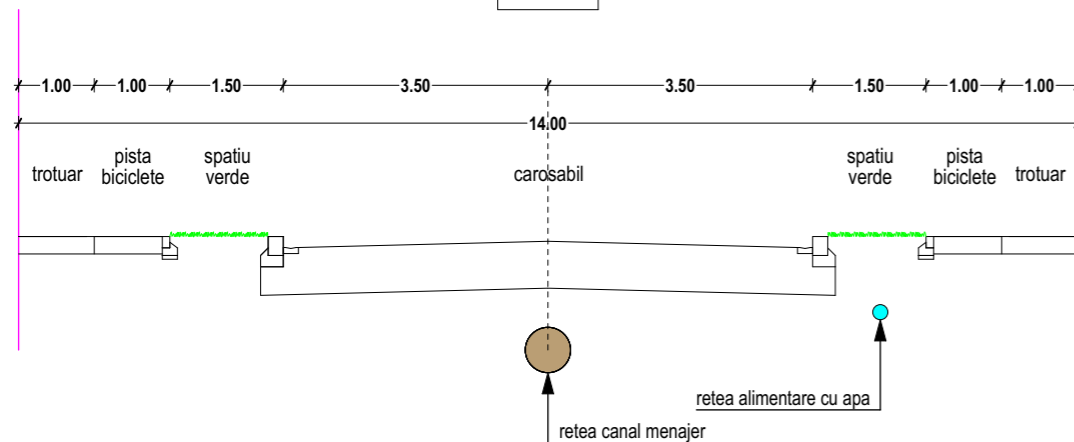

PTT 4

De 1231, 1206/3 - sectoare vecine HCN

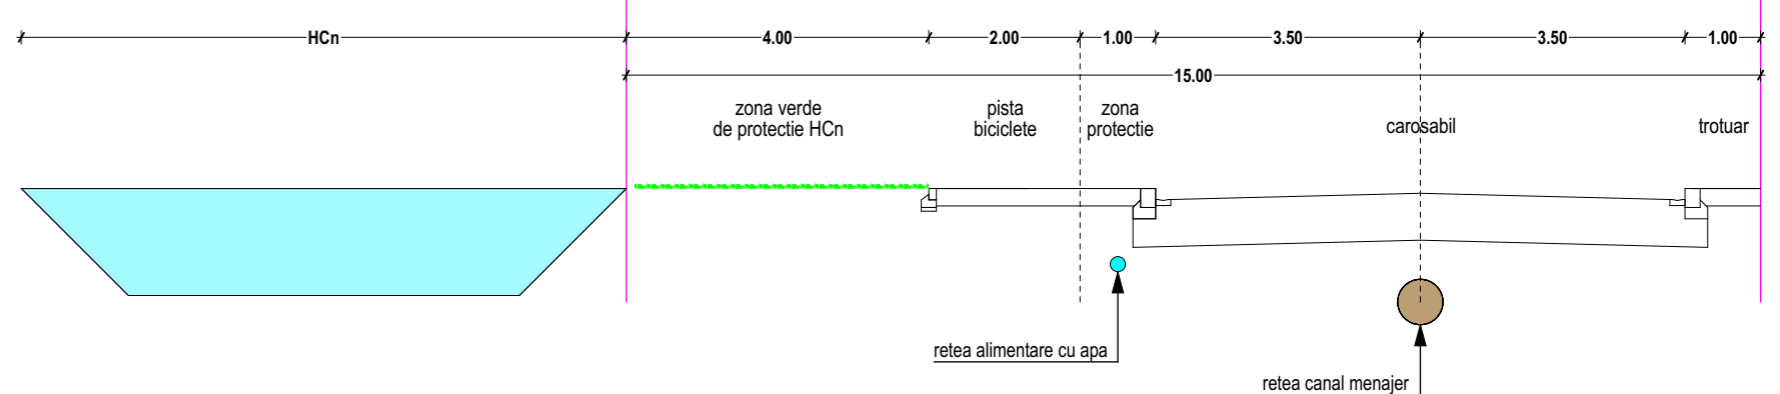

	Proiectant: S.C. "ARHITECT TRIMBITAS" S.R.L. CUI 7951780 J35/1396/1995 str. Martir Miroslav Todorov, nr.2, Timișoara, jud. Timiș ☎ (+4) 0744 698 012, (+4) 0256 43 22 12 ✉ office@trimbitas.ro	Denumire proiect: PLAN URBANISTIC ZONAL "ZONĂ DEPOZITARE, PRODUCȚIE NEPOLUANTĂ ȘI FUNCȚIUNI COMPLEMENTARE" curți construcții în intravilan Timișoara, zona Calea Șagului, CF nr. 425744, 425746, 422922, 425740, 425745, 422971, 422972, 422968, 422969, 422970, 425750	Nr. proiect: 170/2019
	Specialist R.U.R.: arh. Georgeta Trîmbițaș	Beneficiar: S.C. SAPIENT VEST S.R.L.	Faza: P.U.Z.
	Șef proiect: arh. Georgeta Trîmbițaș	Data: martie 2020	
	Proiectat: arh. Alina Narița	Scara: 1:100	Nr. planșă: 170-A09
	Desenat: arh. Alina Narița	Denumire planșă: PROFILURI TRANSVERSALE TIP PROPUSE	
Verificat: arh. Camil Milincu			