


SIMULARE VOLUMETRICĂ



P.U.Z.

"ZONĂ DEPOZITARE, PRODUCȚIE NEPOLUANTĂ ȘI FUNCȚIUNI COMPLEMENTARE"
curți construcții în intravilan Timișoara, zona Calea Șagului - DN59

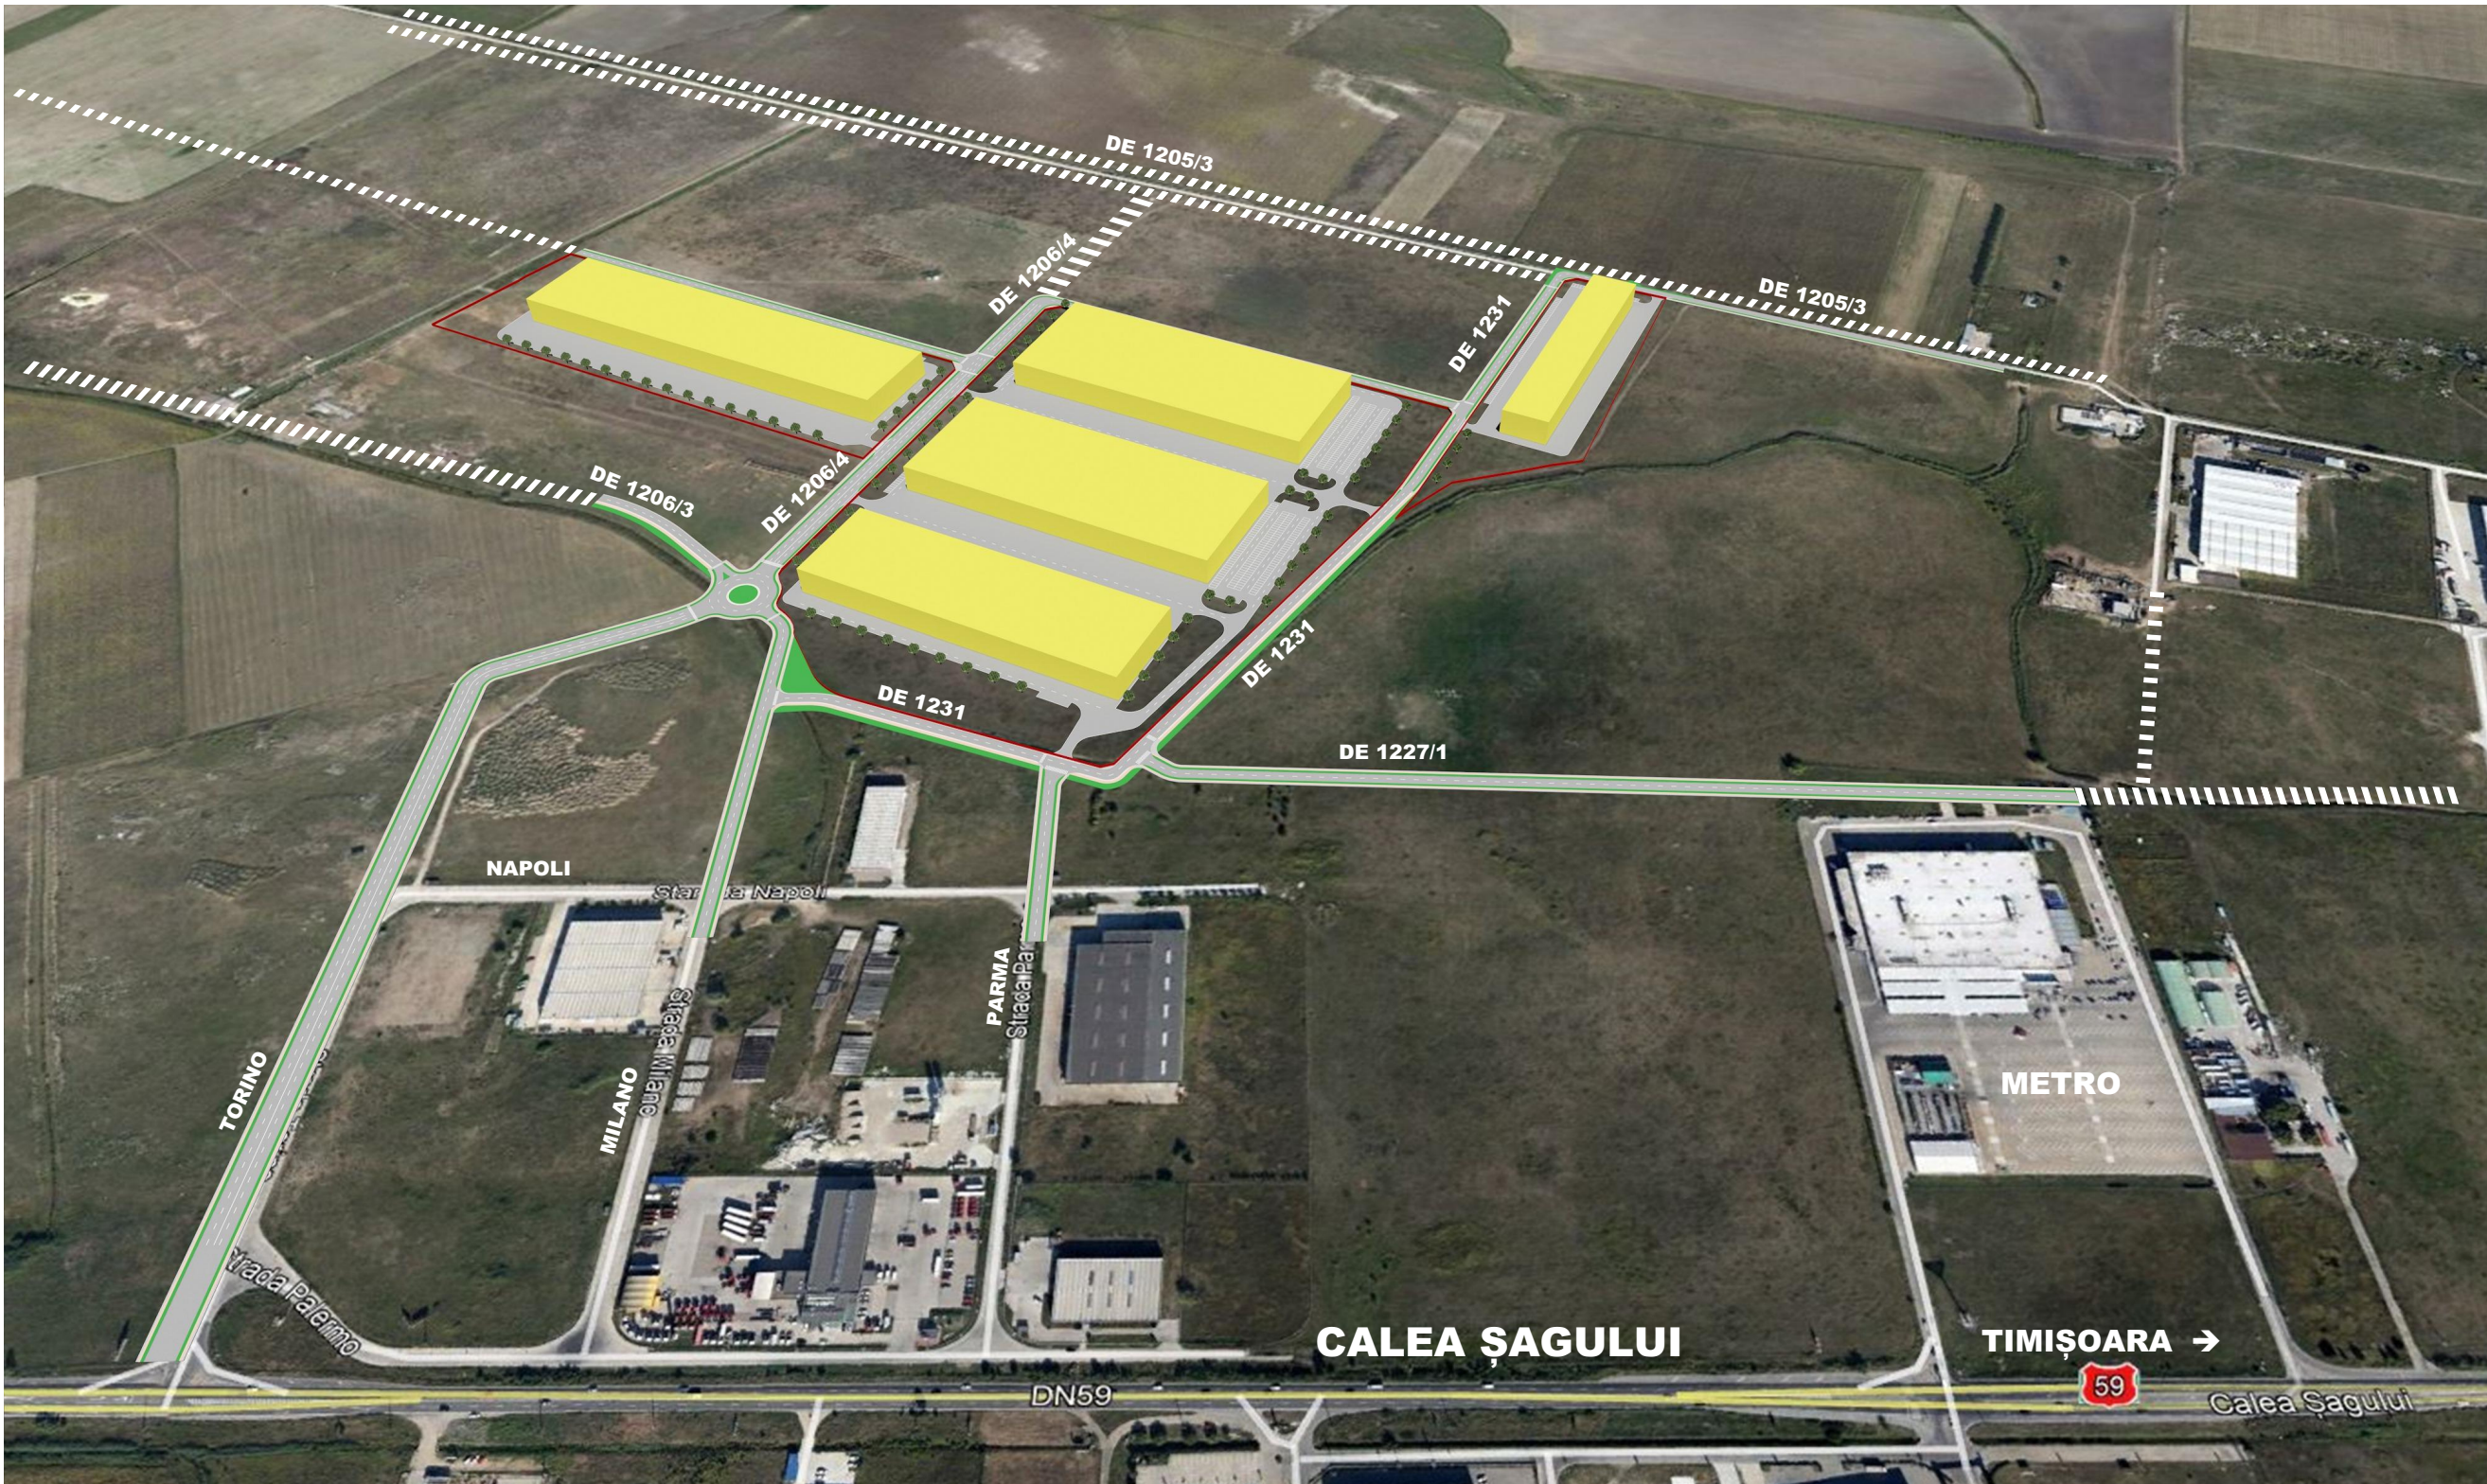

Proiectant:
S.C. "ARHITECT TRIMBITAS" S.R.L.
CUI 7951780 J35/1396/1995
str. Martir Miroslav Todorov, nr.2, Timișoara, jud. Timiș
(+4) 0744 698 012, (+4) 0256 43 22 12
office@trimbitas.ro

Specialist R.U.R.	arh. Georgeta Trîmbițaș
Șef proiect:	arh. Georgeta Trîmbițaș
Proiectat:	arh. Alina Narița
Desenat:	arh. Alina Narița
Verificat:	arh. Camil Milincu

Denumire proiect:
PLAN URBANISTIC ZONAL
"ZONĂ DEPOZITARE, PRODUCȚIE NEPOLUANTĂ ȘI FUNCȚIUNI COMPLEMENTARE"
curți construcții în intravilan Timișoara, zona Calea Șagului, CF nr. 425744, 425746, 422922, 425740, 425745, 422971, 422972, 422968, 422969, 422970, 425750

Beneficiar:
S.C. SAPIENT VEST S.R.L.

Scara:
Denumire planșă:
SIMULARE VOLUMETRICĂ - 1

Nr. proiect:
170/2019

Faza:
P.U.Z.

Data:
martie 2020

Nr. planșă:
170-A10