S.C. PGA MARKERS S.R.L.
TIMISOARA, Str. GHEORGHE DOJA, Nr.1, Ap.24
TEL.+40 721 259083 / FAX.+40 256480800 / MAIL: www.pgdesgroup.ro

Proiect 106/2019
Denumire proiect: CONSTRUIRE ZONA SPORTIVA SI DE AGREMENT CALEA SADULUI: BAZIN DE INOT ACOPERIT, BAZIN IN AER LIBER, TEREN TENIS, ALTE AMENAJARI EXTERIOARE STRADA PAUL CONSTANTINESCU
Adresa: Str. Paul Constantinescu nr.30, Mun. Timisoara, Jud. Timis, Nr. Cad. 447273,
Beneficiar: MUNICIPIL TIMISOARA

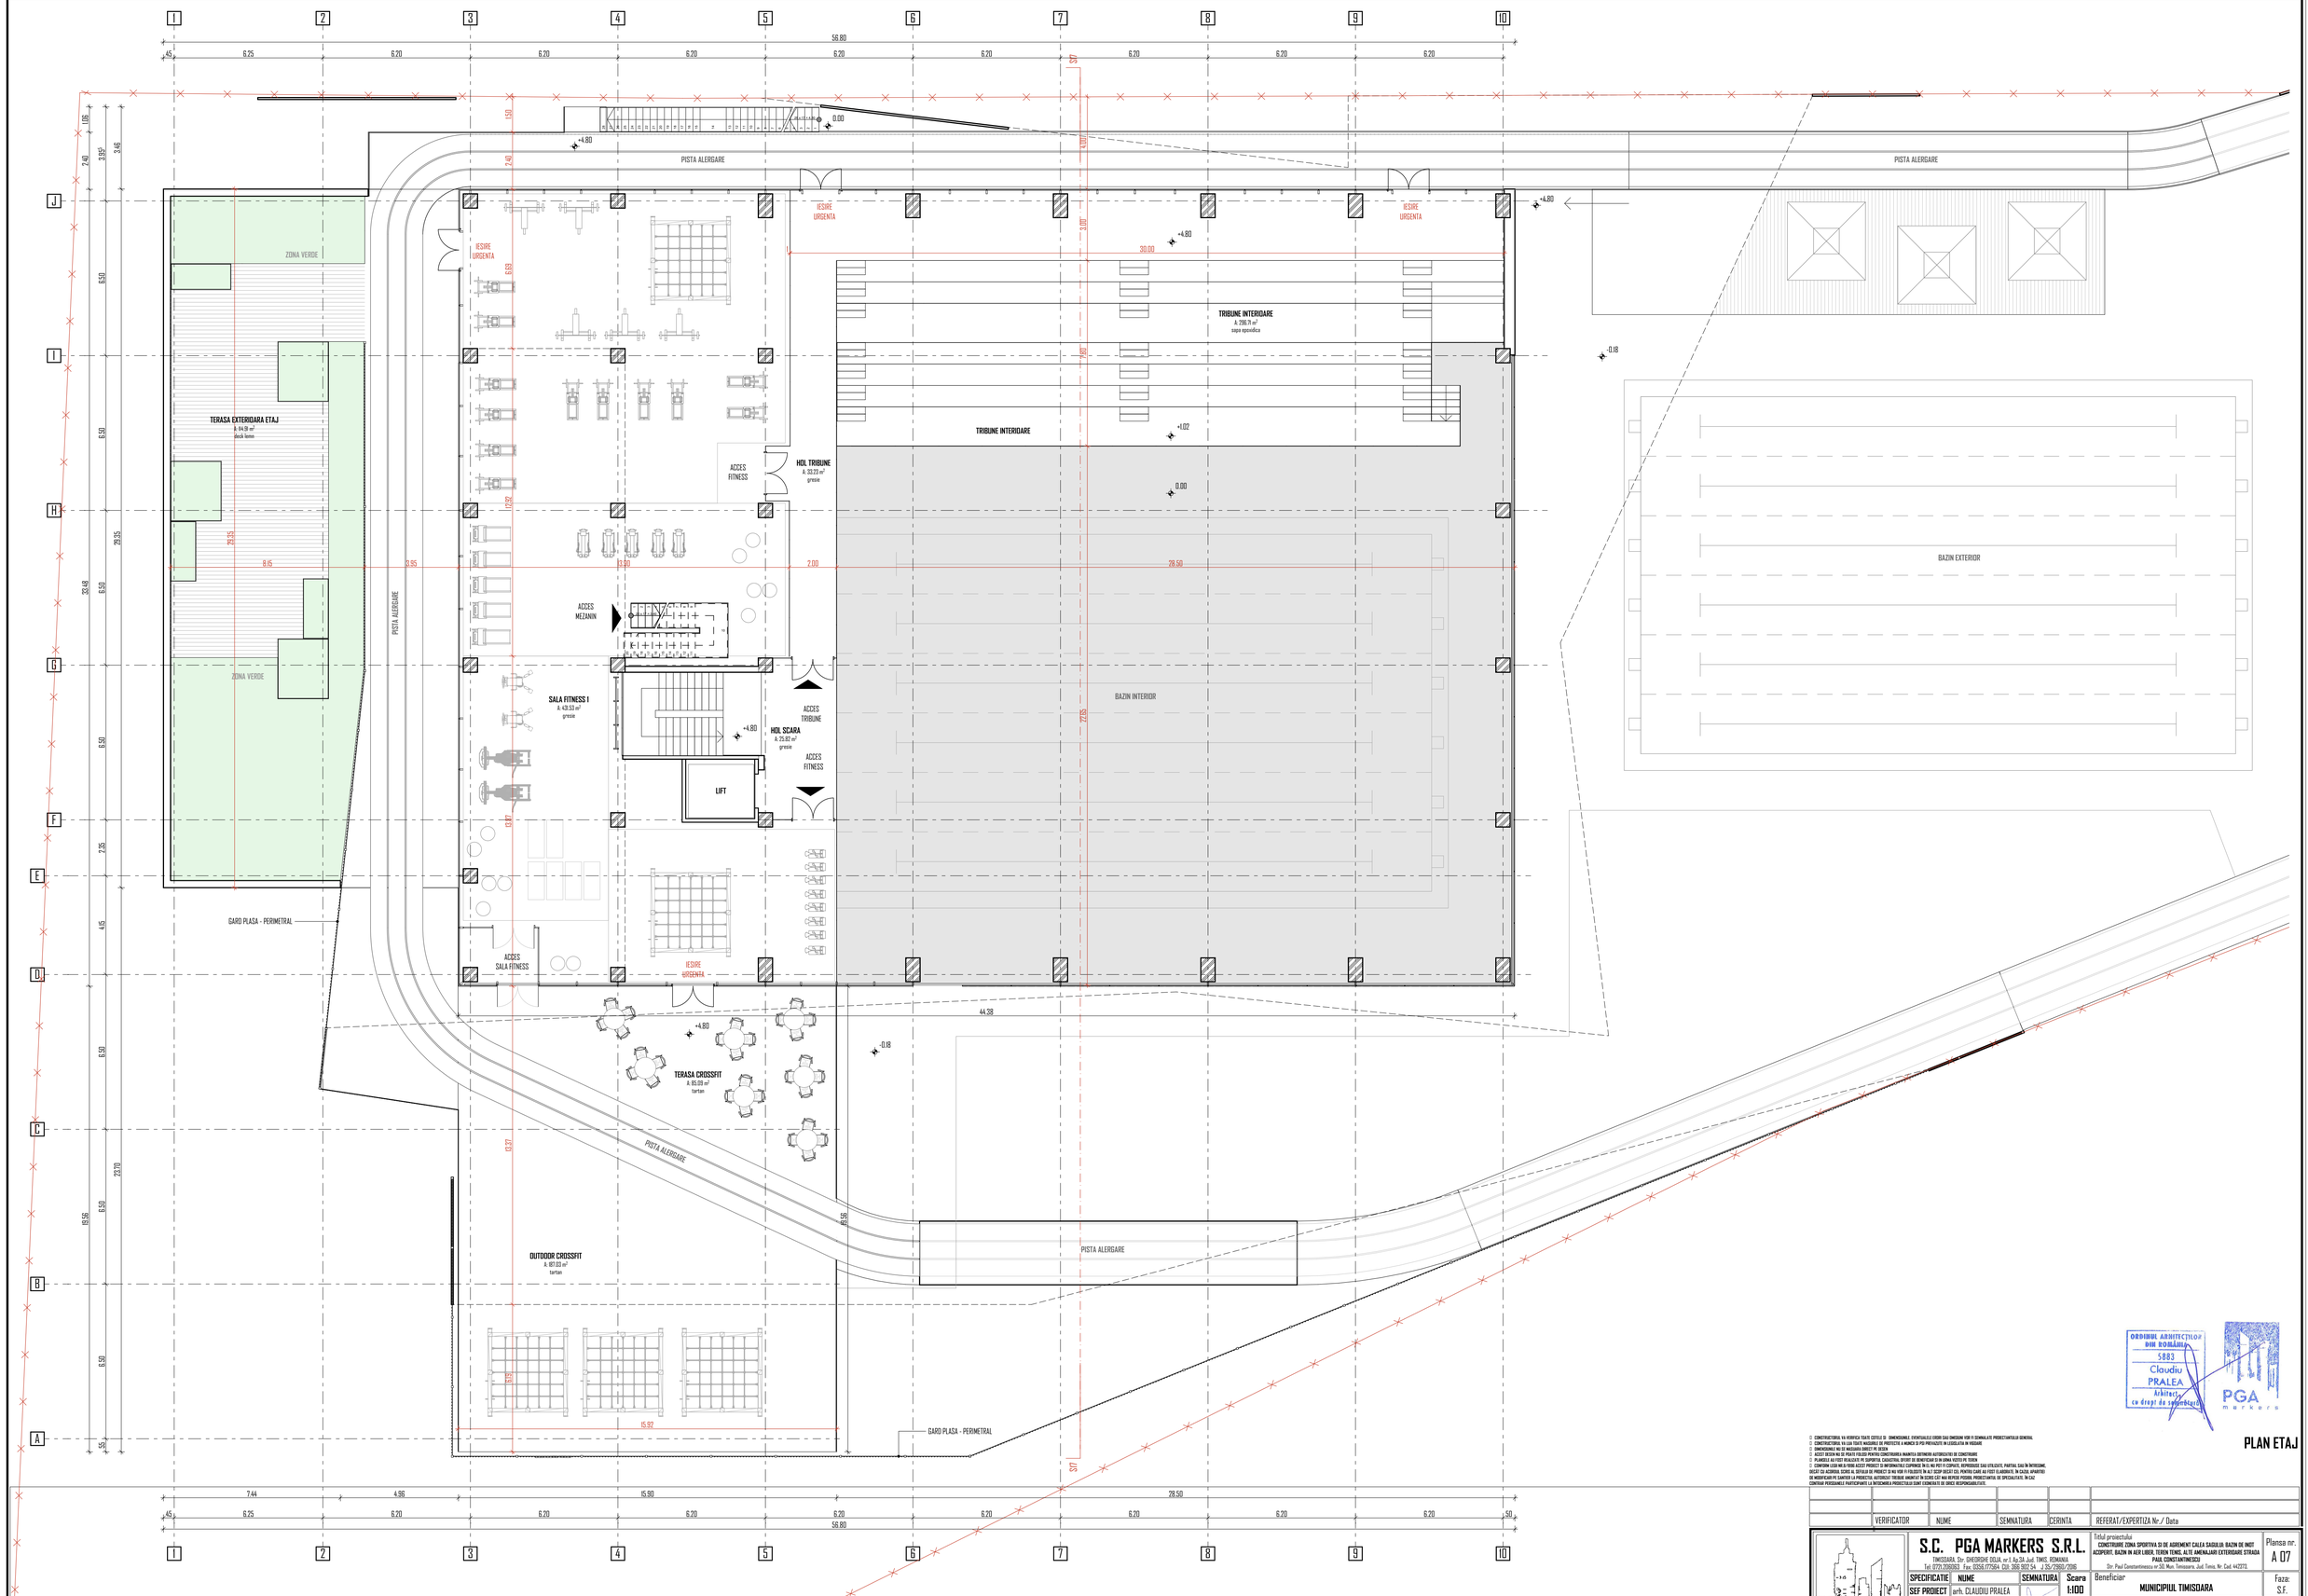

ORDINUL ARHITECTILOR DIN ROMANIA
5883
Claudiu PRALEA
Arhitect cu drept de semnatura

PGA markers

PLAN ETAJ

□ CONSTRUCTORUL VA VERIFICA TOATE COTELE SI DIMENSIUNILE. EVENTUALELE ERORI SAU OMISIUNI VOR FI SEMNALATE PROIECTANTULUI GENERAL
□ CONSTRUCTORUL VA LUA TOATE MASURILE DE PROTECTIE A MUNCII SI PSI PREVAZUTE IN LEGISLATIA IN VIGOARE
□ NU SE VOR FOLOSI COTELE MASURATE DE PE PLANSE
□ ACEST DESEN NU SE POATE FOLOSI PENTRU CONSTRUIRIRA INAINTEA OBTINERII AUTORIZATIEI DE CONSTRUIRE
□ PLANSELE AU FOST REALIZATE PE SUPORTUL CADASTRAL OFERIT DE BENEFICIAR SI IN URMA VIZITEI PE TEREN
□ CONVENIM CASA NU SA FIE ACEST PROIECT SI INFORMATIILE CUPRINSE IN EL NU POT FI COPIATE, REPRODUSE SAU UTILIZATE, PARTIAL SAU IN INTREGIME, DECAT CU ACORDUL SCRIS AL DETALIE DE PROIECT SI NU VOR FI FOLOSITE IN ALT SCOP DECAT CEL PENTRU CARE AU FOST ELABORATE. IN CAZUL APARITIEI UN MODIFICARI IN SANTIER LA PROIECTIA AUTORIZAT TREBUIE ANUNTAT IN CEMAI CEI MAI RAPIDE PERSOANA PROIECTANTULUI DE SPECIALITATE. IN CAZ CONTRARI PERSOANELE PARTICIPANTE LA INTOCMIREA PROIECTULUI SUNT EXONERATE DE ORICE RESPONSABILITATE.

	VERIFICATOR	NUME	SEMNATURA	CERINTA	REFERAT/EXPERTIZA Nr./ Data

S.C. PGA MARKERS S.R.L.
TIMISOARA, Str. GHEORGHE DOJA, nr.1, Ap.24, Jud. TIMIS, ROMANIA
Tel. 0721.259083 , Fax: 0256.177264 , 028 . 266 092 34 , J 35/2968/2016

SPECIFICATIE	NUME	SEMNATURA
SEF PROIECT	arh. CLAUDIU PRALEA	
PROIECTAT	arh. CLAUDIU PRALEA	
DESENAT	arh.stg. SONYA SIMION	

Scara 1:100
Data: iunie 2019

Titlul proiectului
CONSTRUIRE ZONA SPORTIVA SI DE AGREMENT CALEA SADULUI: BAZIN DE INOT ACOPERIT, BAZIN IN AER LIBER, TEREN TENIS, ALTE AMENAJARI EXTERIOARE STRADA PAUL CONSTANTINESCU
Str. Paul Constantinescu nr.30, Mun. Timisoara, Jud. Timis, Nr. Cad. 447273,

Beneficiar
MUNICIPIUL TIMISOARA

Titlul planseI
PLAN ETAJ

Plansa nr. A 07
Faza: S.F.
Proiect 106/2019