




ELEMENTE PISCINA

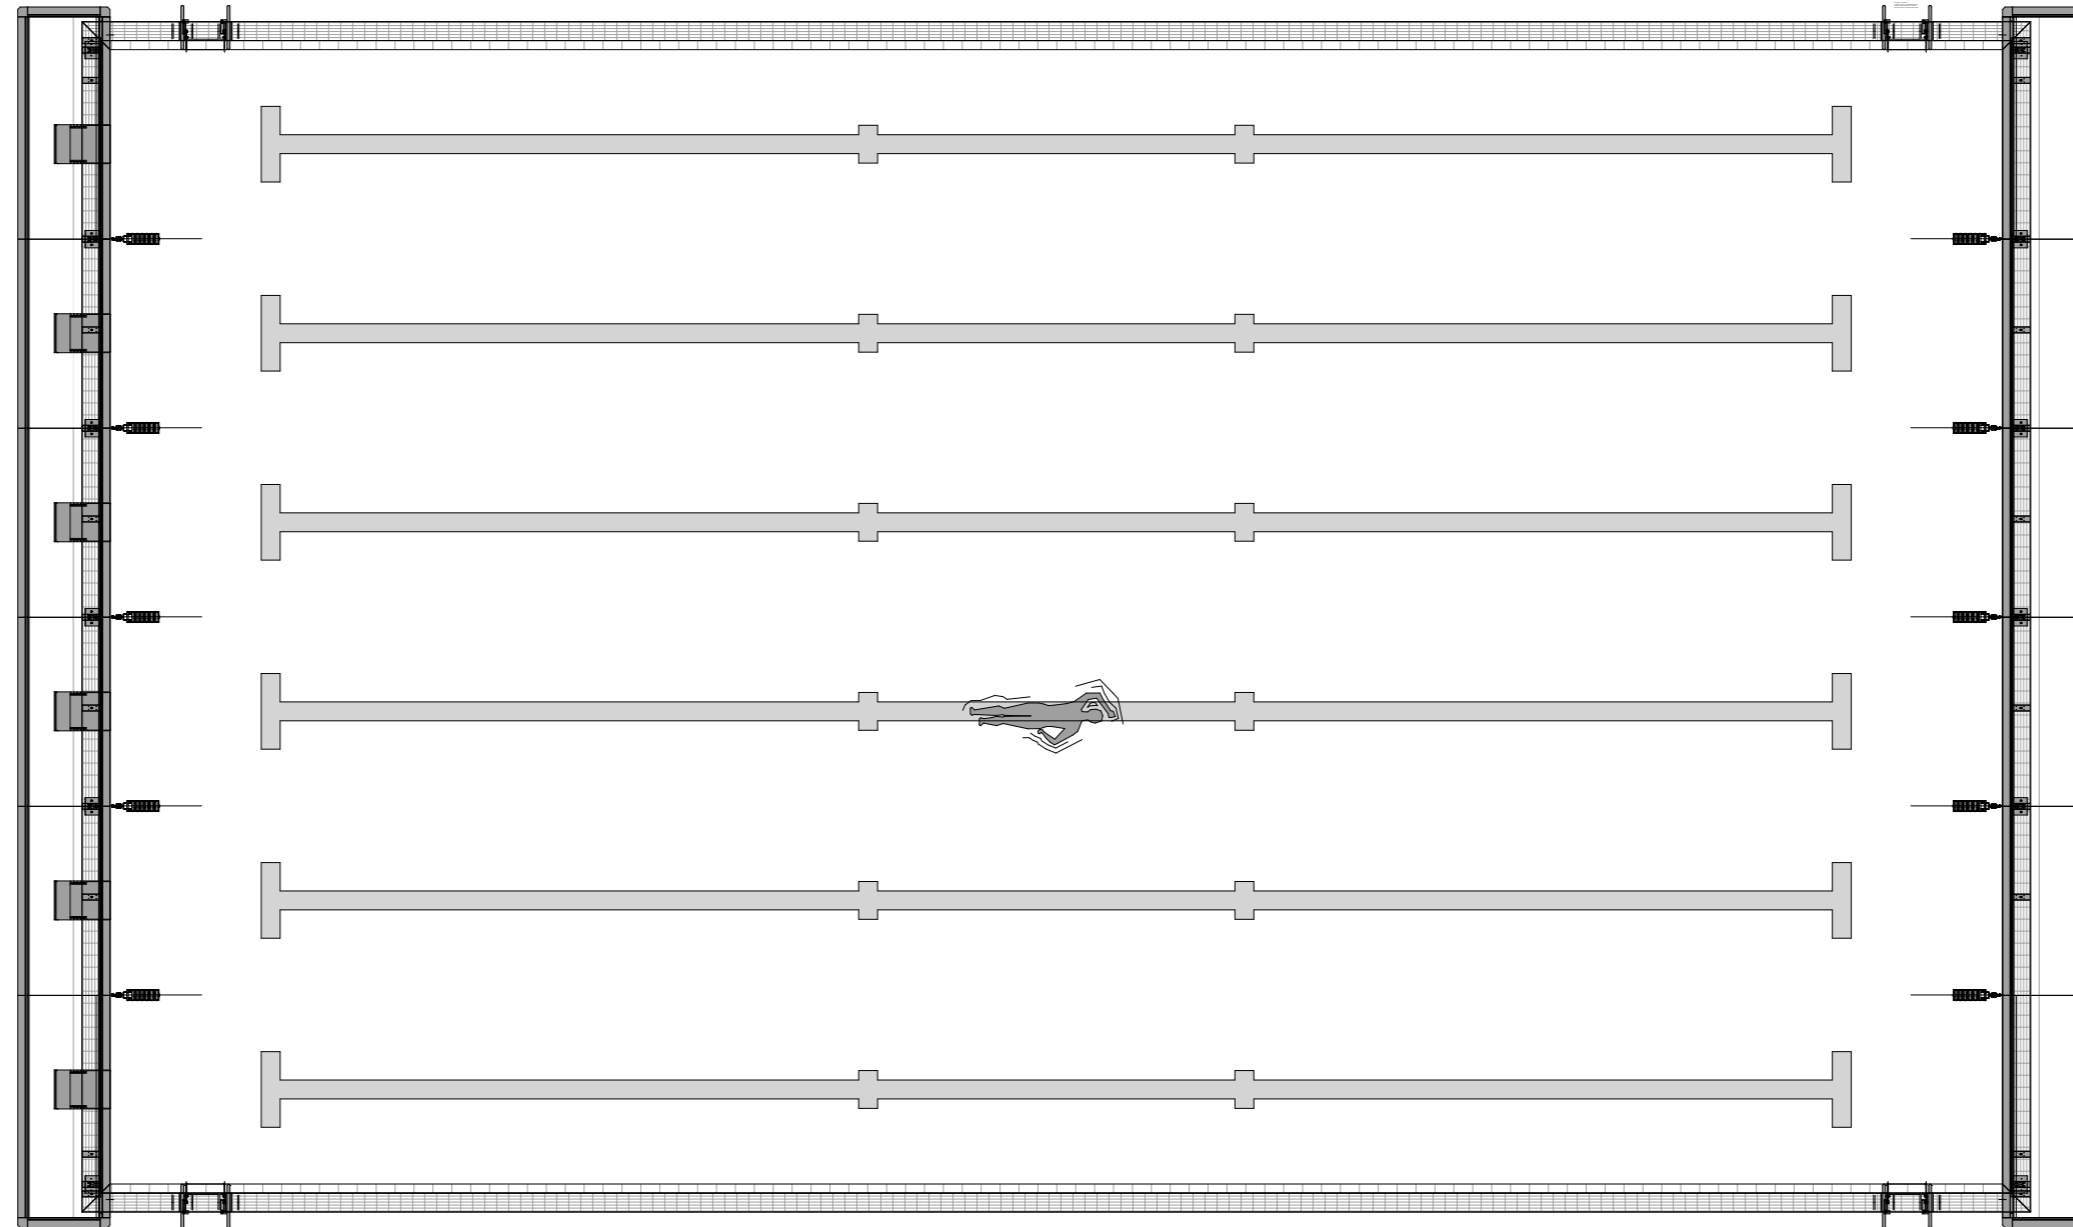

PLAN PISCINA SC.1:100

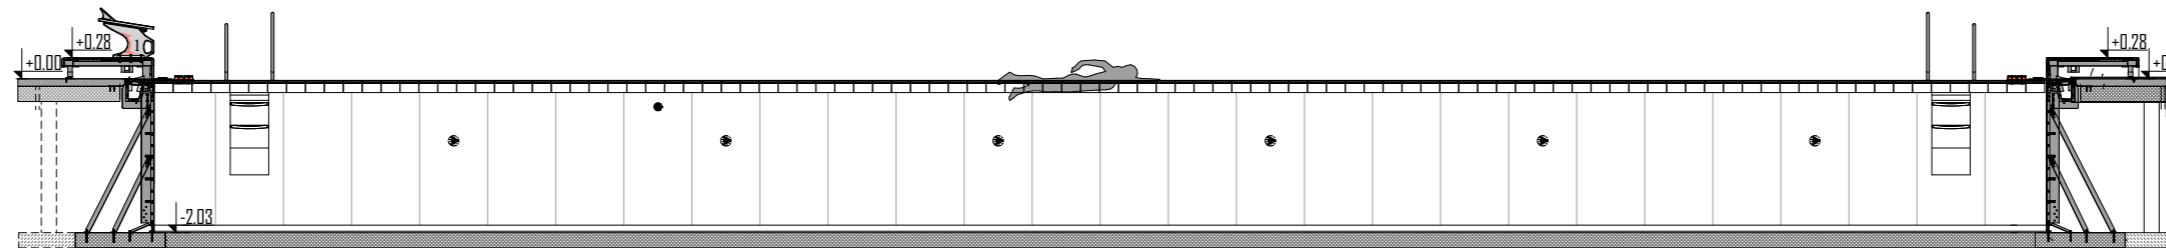

SECTIUNE PISCINA SC.1:100

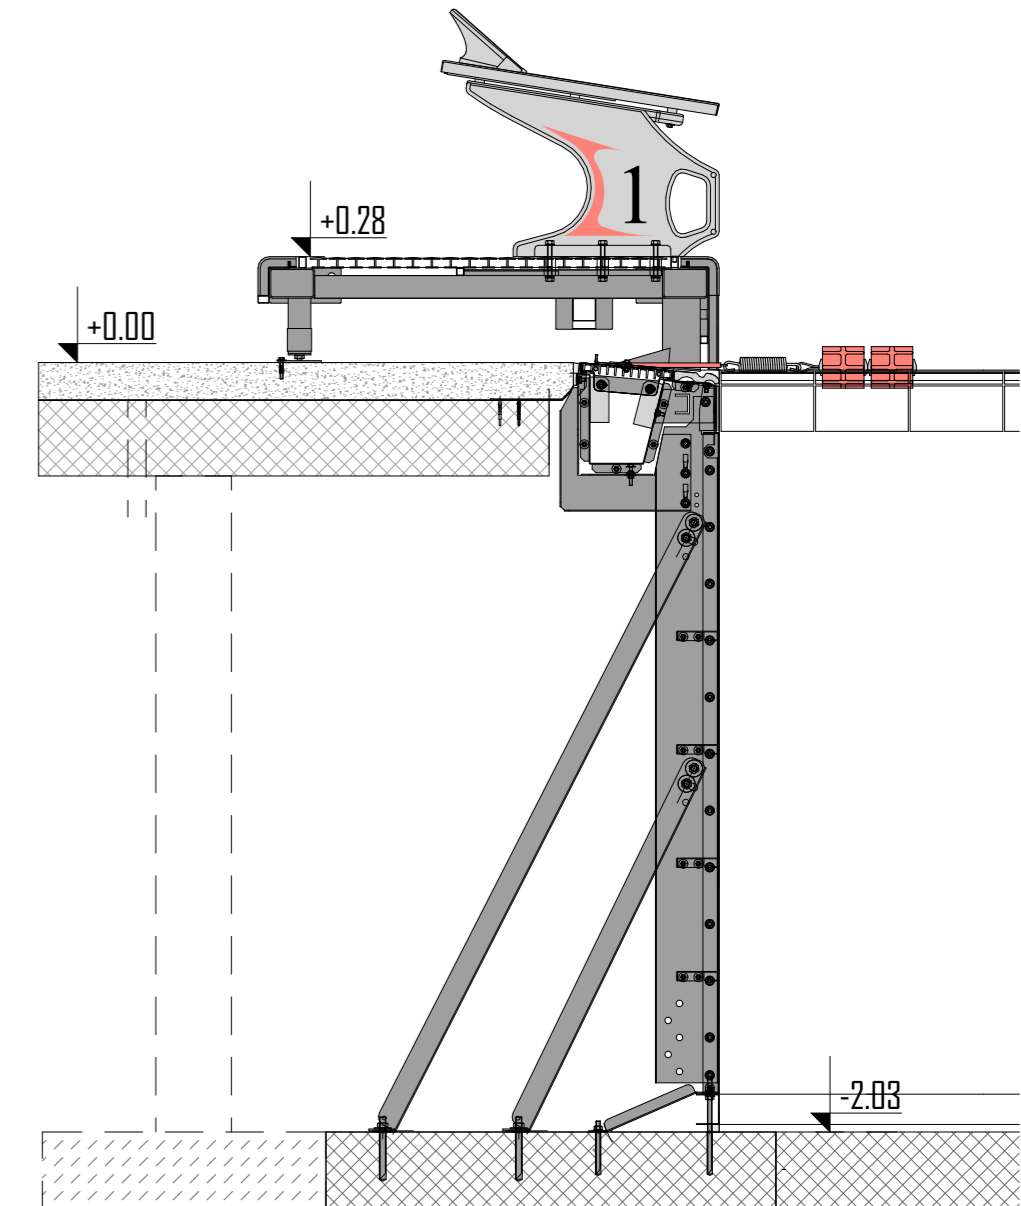

DETALIU PISCINA SC.1:20

DETALIERE PISCINE

- 1) CONSTRUCTORUL VA VERIFICA TOATE COTELE SI DIMENSIUNILE. EVENTUALELE ERORI SAU OMSIUNI VOR FI SEMNALATE PROIECTANTULUI GENERAL.
- 2) CONSTRUCTORUL VA LUA TOATE MASURILE DE PROTECTIE A MUNCII SI PSI PREVAZUTE IN LEGISLATIA IN VIGORE.
- 3) DIMENSIUNILE NU SE MASURARA DIRECT PE DESEN.
- 4) ACEST DESEN NU SE POATE FILOS PENTRU CONSTRUIREA INAINTEA OBTINERII AUTORIZATIEI DE CONSTRUIRE.
- 5) PLANSELE AU FOST REALIZATE PE SUPOORTUL CADASTRAL OFERT DE BENEFICIAR SI IN URMA VIZITEI PE TEREN.
- 6) CONFORM LEGII NR.8/1996 ACEST PROIECT SI INFORMATIILE CUPRINSE IN EL NU POT FI COPIATE, REPRODUSE SAU UTILIZATE, PARTIAL SAU IN INTREGIME, DECAT CU ACCORDUL SCRIS AL DEZALIN DE PROIECT SI NU VOR FI FOLosite IN ALI SCOP DECAT CEL PENTRU CARE AU FOST ELABORATE. IN CAZUL SPARTITII DE MODIFICARI PE SANITIER LA PROIECTUL AUTORIZAT TREBUIE ANUNTAT IN SCRIS CAT MAI REPERE POSSIBIL PROIECTANTUL DE SPECIALITATE. IN CAZ CONTRAR PERSONELE PARTICIPANTE LA INTOCMIREA PROIECTULUI SUNT EXONERATE DE ORICE RESPONSABILITATE.



VERIFICATOR	NUME	SEMNTATURA	CERINTA	REFERAT/EXPERTIZA Nr./ Data
S.C. PGA MARKERS S.R.L. TIMISOARA, Str. GHEORGHE DOJA nr.1, Ap.3A Jud. TIMIS, ROMANIA Tel: 0721.206063 Fax: 0356.177564 CUI: 386.902.54 J 35/296D/2016		Titlul proiectului CONSTRUIRE ZONA SPORTIVA SI DE AGREMENT CALEA SAGULUI: BAZIN DE INOT ACOPERIT, BAZIN IN AER LIBER, TEREN TENIS, ALTE AMENAJARI EXTERIOARE STRADA PAUL CONSTANTINESCU		Plansa nr. A 14
SPECIFICATIE SEF PROIECT PROIECTAT DESENAT	NUME arh. CLAUDIU PRALEA arh. CLAUDIU PRALEA arh.stg. SONYA SIMION	SEMNTATURA 	Scara - Data: iunie 2019	Beneficiar MUNICIPIUL TIMISOARA Str. Paul Constantinescu nr.50, Mun. Timisoara, Jud. Timis, Nr. Cad. 442373. Titlul plansei DETALIERE PISCINE
				Proiect 106/2019