


Profil transversal TIP 2
Sc. 1:50

Se aplică pe:
- Drum colector - Tronson 1:
- de la Km 0 + 030.00 la Km 0 + 078.00 L = 48,00 m
TOTAL = 48,00 m

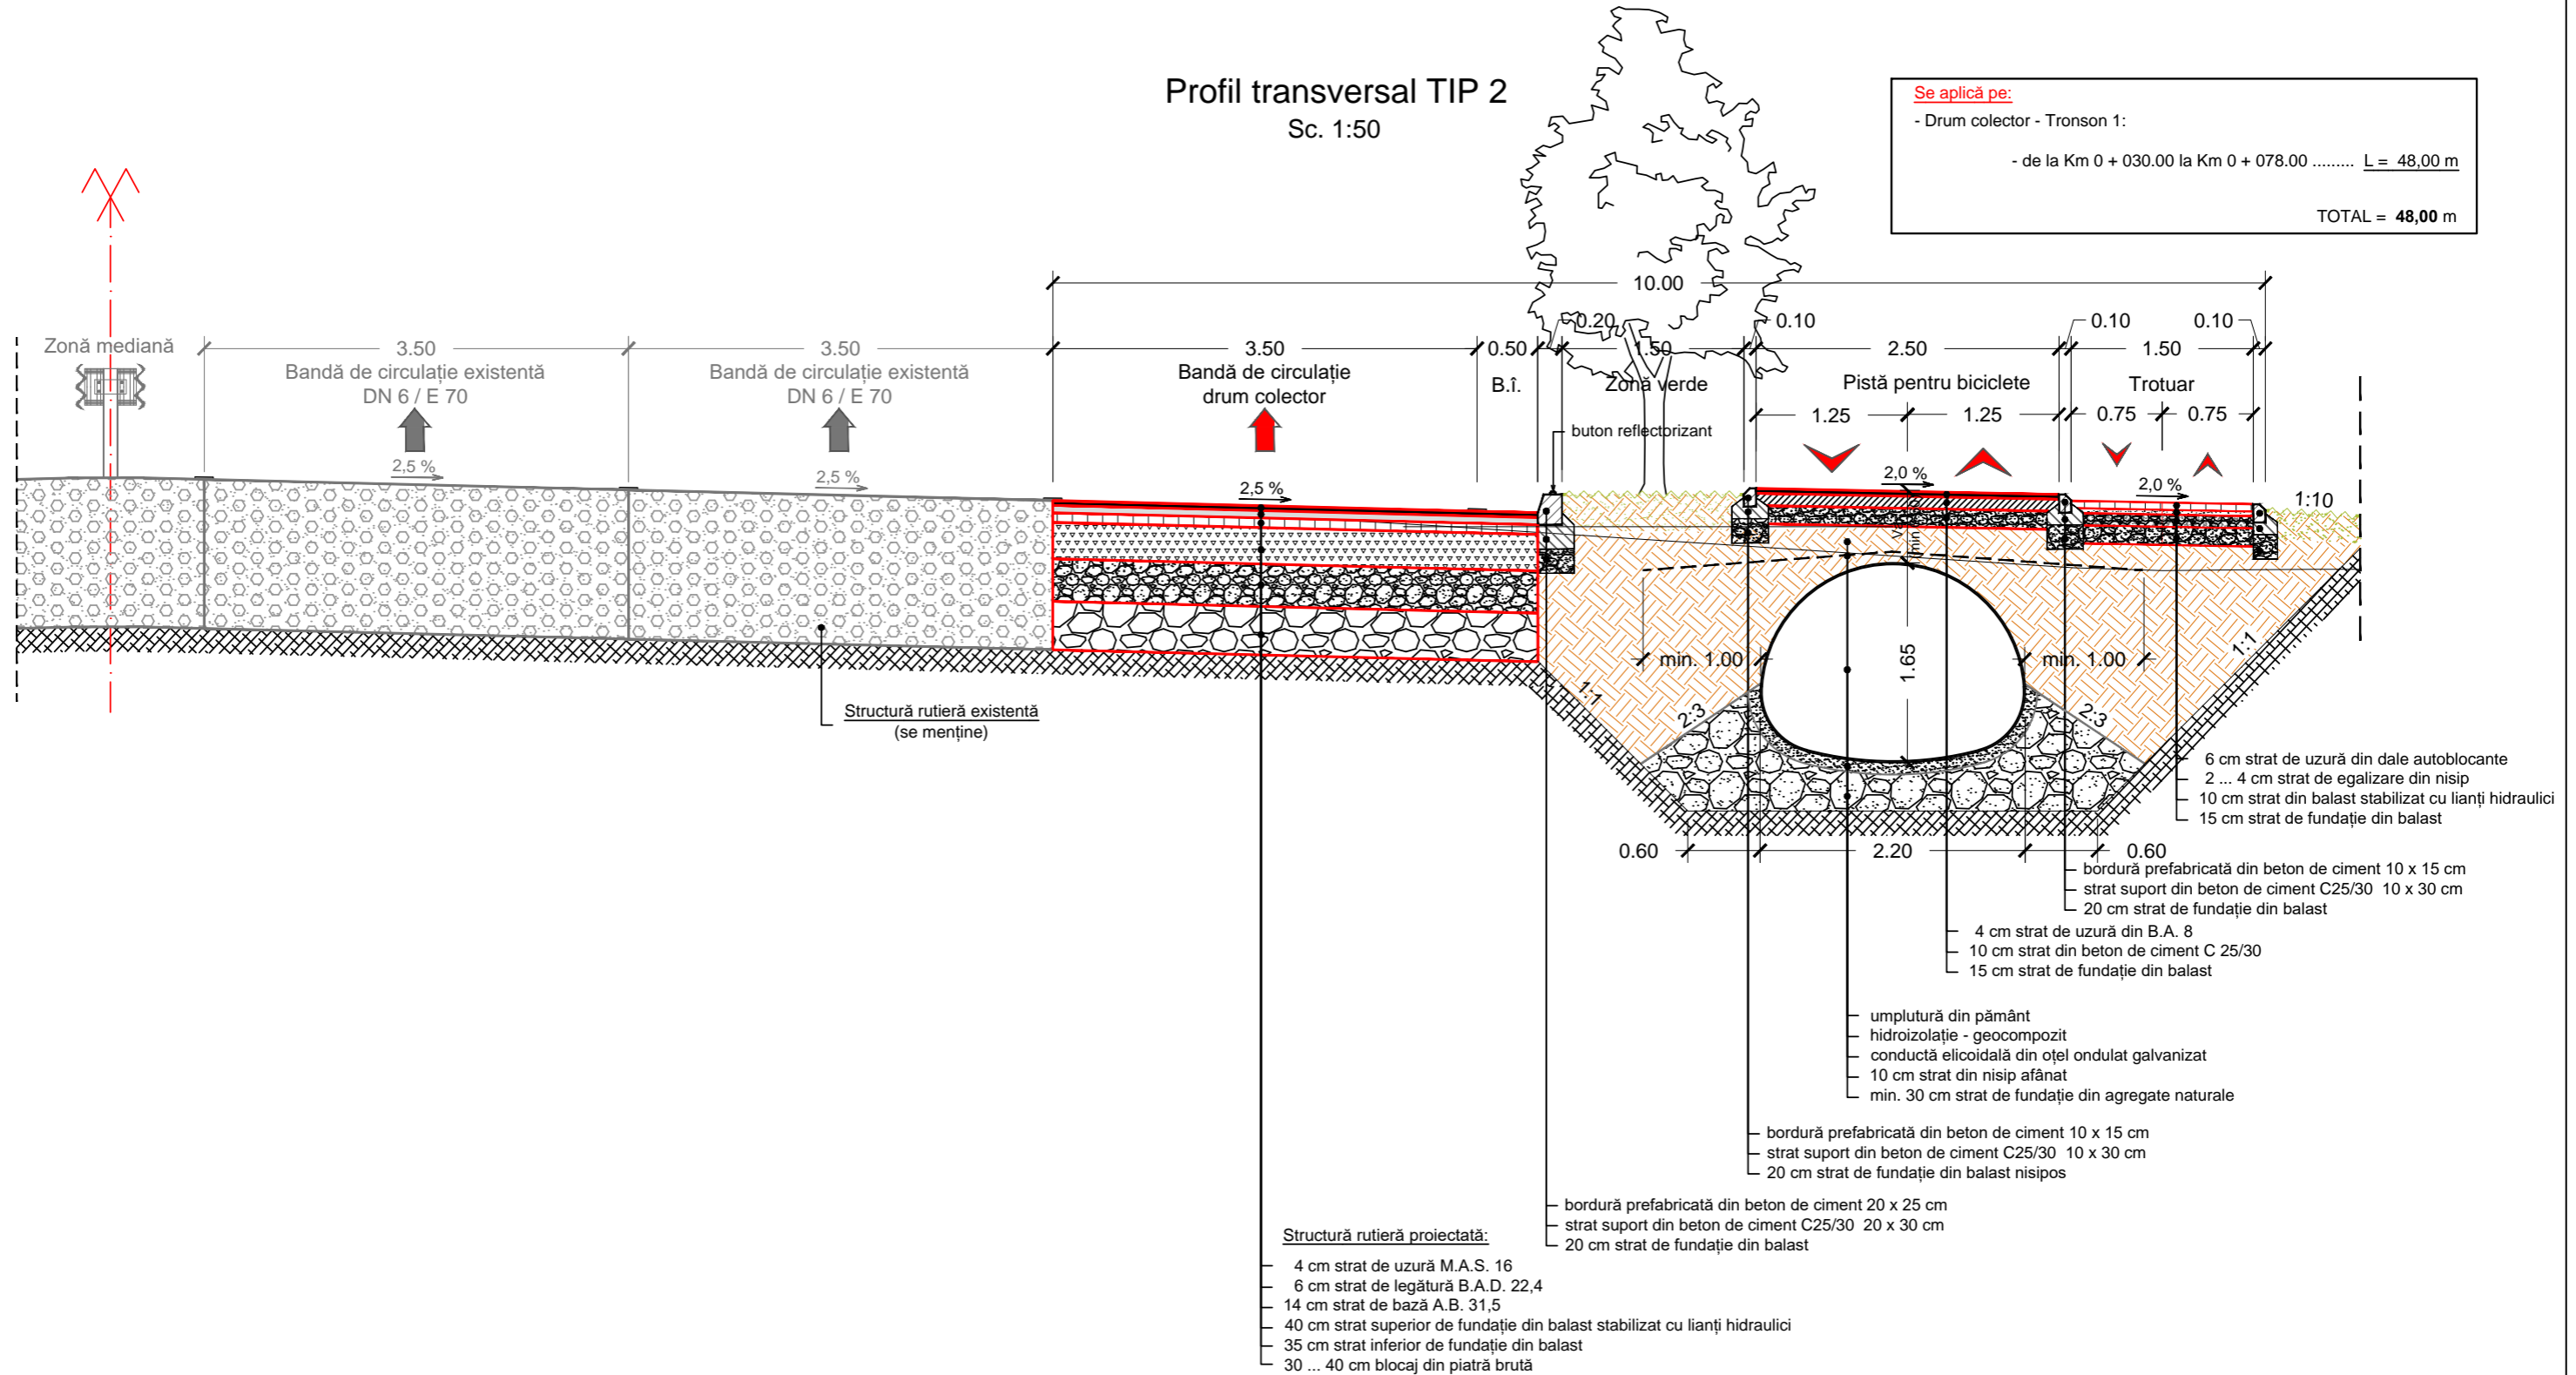

S.C. STEREOTOMIC Studio S.R.L.			BENEFICIAR: S.C. M.B. EDITALIA S.R.L. C.I.F. 35928316		Proiect nr. 07 / 2018
Adresa: str. Lisabona, nr. 33, Mosnita Noua, jud. Timis, C.U.I. 28731949, tel. 0758 334 725			Adresa: mun. Lugoj, str. Filaret Barbu, nr. 10A, jud. Timis		
SPECIFICATIE	NUME	SEMNAȚURA	Scara :	Titlu proiect :	FAZA P.U.Z.
Sef proiect	arh. Puica Radu			Adresa:	
Proiectant RUR	arh. Alideia Suci			Titlu plansa :	Pl. nr. A. 012
Proiectat	arh. Puica Radu			Data :	
Proiectat	arh. Amzulescu A.		Ian. 2020	PROFIL DN6 PROPUS PRIN SF	