


| SITUATIA JURIDICA A IMOBILULUI        |                |  |              |  |                                 |            |
|---------------------------------------|----------------|--|--------------|--|---------------------------------|------------|
| Nr. CF. Timisoara                     | Nr. cadastral  | Descrierea imobilului  | Supraf. (mp) | Inscrieri privitoare la proprietate  | Inscrieri privitoare la sarcini | Observatii |
| <b>A. Conform CF</b>                  |                |  |              |  |                                 |            |
| 427394                                | 1735/635-637/1 | Teren intravilan in str. Bujorilor nr. 55, cu constructia C1- Casa | 1188         | 121725/25.07.2013<br>Act administrativ HCL nr. 364/05.07.2013 emis de Consiliul Local al Municipiului Timisoara<br>Intabulare drept de proprietate dobandit prin Lege, cota actuala 1/1 MUNICIPIUL TIMISOARA, domeniu privat, asupra teren 164091/02.10.2014<br>Act notarial contract de vanzare aut.nr. 2417/01.10.2014 emis de GOLBAN CURUTI MARIANA<br>intabulare drept de proprietate dobandit prin conventie, cota actuala 1/1<br>BURCSA STEFAN si sotia,<br>BURCSA ECATERINA, asupra constructiei C1 | nu sunt                         |            |
| TOTAL                                 |                |  | 1188         |  |                                 |            |
| <b>B. Dupa rectificarea suprafata</b> |                |  |              |  |                                 |            |
| 427394                                | 1735/635-637/1 | Teren intravilan in str. Bujorilor nr. 55, cu constructia C1- Casa | 1305         | 121725/25.07.2013<br>Act administrativ HCL nr. 364/05.07.2013 emis de Consiliul Local al Municipiului Timisoara<br>Intabulare drept de proprietate dobandit prin Lege, cota actuala 1/1 MUNICIPIUL TIMISOARA, domeniu privat, asupra teren 164091/02.10.2014<br>Act notarial contract de vanzare aut.nr. 2417/01.10.2014 emis de GOLBAN CURUTI MARIANA<br>intabulare drept de proprietate dobandit prin conventie, cota actuala 1/1<br>BURCSA STEFAN si sotia,<br>BURCSA ECATERINA, asupra constructiei C1 | nu sunt                         |            |
| TOTAL                                 |                |  | 1305         |  |                                 |            |

PLAN PARCELAR SCARA 1:1000

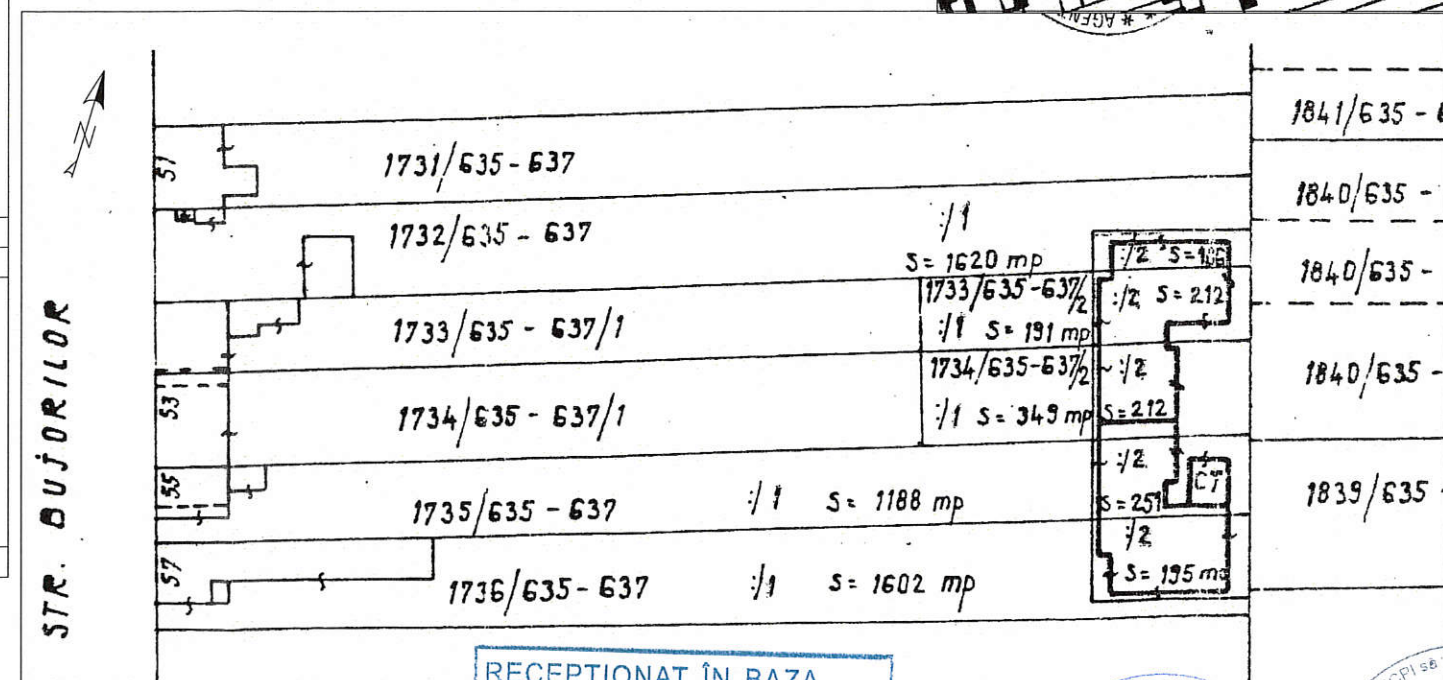


OBS: Prezenta documentatie de rectificarea limita imobil are ca scop final dezlipirea imobilului pentru strada

| INVENTAR DE COORDONATE |            |            |
|------------------------|------------|------------|
| NR.PCT.                | X          | Y          |
| 1                      | 476296.810 | 204963.530 |
| 2                      | 476312.946 | 205013.453 |
| 3                      | 476336.166 | 205083.065 |
| 9                      | 476305.691 | 204960.545 |
| 10                     | 476326.995 | 205022.247 |
| 11                     | 476338.995 | 205057.257 |
| 12                     | 476346.509 | 205079.526 |

RECEPTIONAT ÎN BAZA  
PROCESULUI VERBAL DE  
RECEPȚIE Nr. 326/2017

Oficiul de Cadastru și Publicitate Imobiliară Timiș  
**BOTA ADRIANA**  
CONSILIER

27.02/27.03.2017

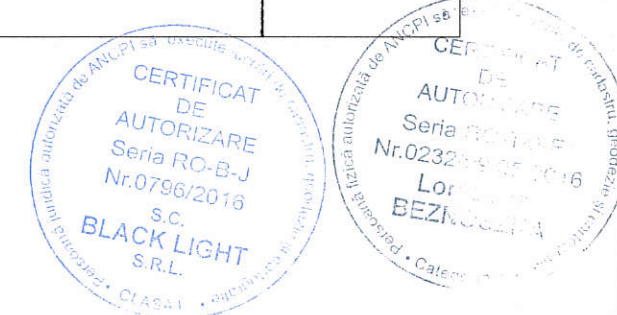

|                    |                         |  |  |                                   |
|--------------------|-------------------------|--|--|-----------------------------------|
| <b>Black Light</b> |                         | Timisoara, str. Virtutii nr. 1<br>Tel: 0356 - 808 870<br>Fax: 0356 - 808 871<br>e-mail: office@blacklight.ro | Denumire proiect: Documentatie tehnica in vederea receptiei planului topografic necesar obtinerii Hotararii Consiliului Local pentru rectificarea suprafata a imobilului cu identificator electronic 427394, situat in str. Bujorilor, nr. 55, localitatea Timisoara, U. A. T. TIMISOARA, suprafata zonei studiate este de 1305 mp | Nr. proiect<br>2486/2016          |
| Sef proiect        | ing. Loredana BEZNOSZKA | Scara<br>1:500<br>1:1000<br>1:5000   | Beneficiar: PRIMARIA MUNICIPIULUI TIMISOARA  | Faza:<br>receptie<br>tehnica OCPI |
| Intocmit           | ing. Loredana BEZNOSZKA | Data<br>feb.2017   | Plansa:<br>Plan de situatie<br>Plan parcelar<br>Plan de incadrare in zona  | Plansa<br>1                       |
| Desenat            | ing. Loredana BEZNOSZKA |  |  |                                   |
| Verificat          |                         |  |  |                                   |