


SITUATIA JURIDICA A IMOBILULUI						
Nr. CF. Timisoara	Nr. cadastral	Descrierea imobilului	Supraf. (mp)	Inscrieri privitoare la proprietate	Inscrieri privitoare la sarcini	Observatii
A. Conform CF						
408892	1736/635-637/1	Teren situat in str. Bujorilor, nr. 57 cu C1- in CF 408892-C1	1602	42070/08.12.2005 Lege nr. 213/1998, atestat prin HG 1016/2005 Intabulare, drept de PROPRIETATE, dobandit prin Lege, cota actuala 1/1 MUNICIPIUL TIMISOARA, domeniul public, asupra teren	nu sunt	
TOTAL			1602			
B. Dupa rectificare suprafata						
408892	1736/635-637/1	Teren situat in str. Bujorilor, nr. 57 cu C1- in CF 408892-C1	1650	42070/08.12.2005 Lege nr. 213/1998, atestat prin HG 1016/2005 Intabulare, drept de PROPRIETATE, dobandit prin Lege, cota actuala 1/1 MUNICIPIUL TIMISOARA, domeniul public, asupra teren	nu sunt	
TOTAL			1650			

OBS: Prezenta documentatie de rectificare limita imobil are ca scop final dezlipirea imobilului pentru strada

INVENTAR DE COORDONATE		
NR.PCT.	X	Y
1	476296.810	204963.530
2	476312.946	205013.453
3	476336.166	205083.065
4	476330.398	205084.946
5	476338.280	205109.111
6	476332.913	205110.862
7	476317.706	205065.238
8	476285.147	204967.551

PLAN PARCELAR SCARA 1:1000

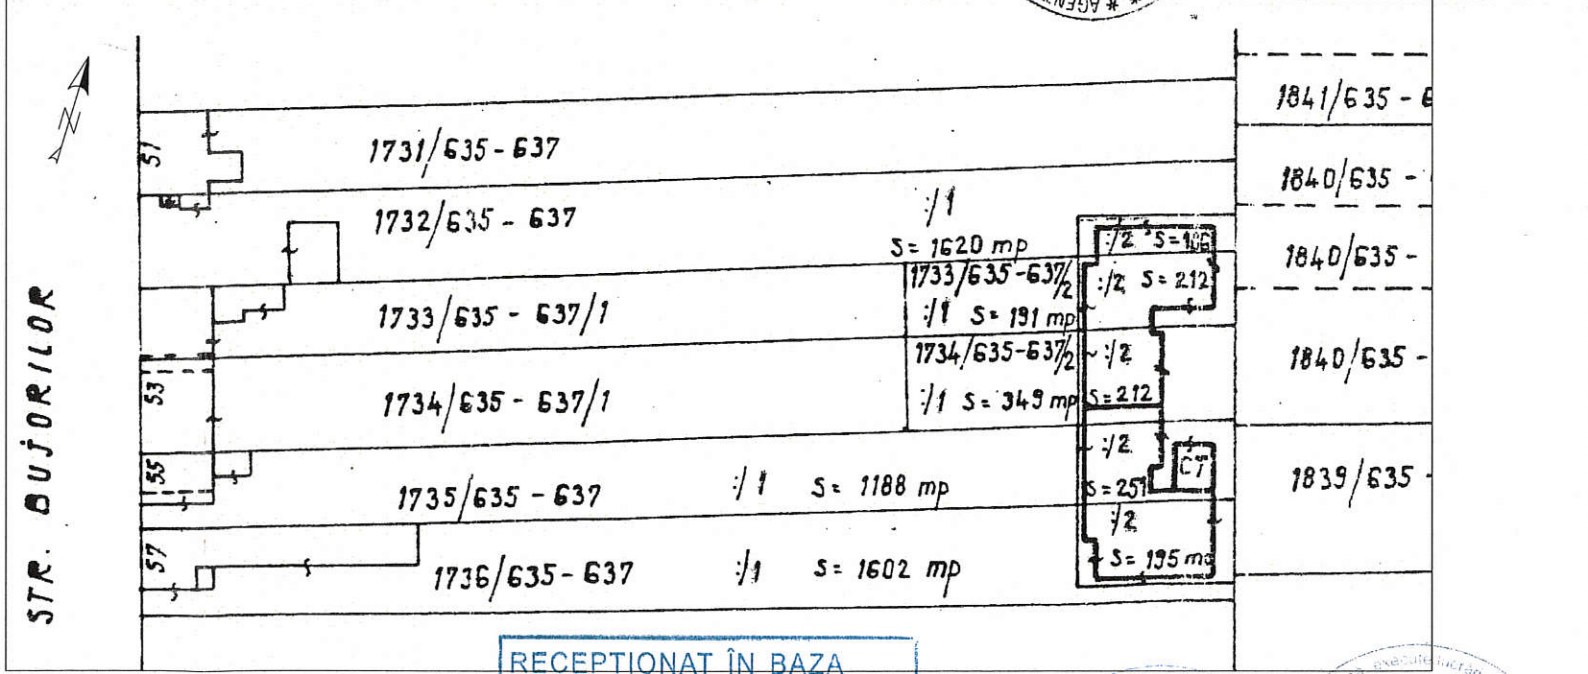

RECEPȚIONAT ÎN BAZA
PROCESULUI VERBAL DE
RECEPȚIE Nr. 605/2017

Oficiul de Cadastru și Publicitate Imobiliară Timiș
BOTA ADRIANA
CONSILIER

CERTIFICAT DE AUTORIZARE
Seria RO-B-J
Nr.0796/2016
S.C. BLACK LIGHT S.R.L.
CATEGORIA B

Black Light		Timisoara, str. Virtutii nr. 1 Tel.: 0356 - 808 870 Fax: 0356 - 808 871 e-mail: office@blacklight.ro	Denumire proiect: Documentație tehnică în vederea recepției planului topografic necesar obținerii Hotărârii Consiliului Local pentru rectificarea suprafeței a imobilului cu identificator electronic 408892, situat în str. Bujorilor, nr. 57, localitatea Timișoara, U. A. T. TIMIȘOARA, suprafața zonei studiate este de 1605 mp	Nr. proiect 2486/2016
Sef proiect	ing. Loredana BEZNOSZKA	Scara 1:500 1:1000 1:5000	Beneficiar: PRIMARIA MUNICIPIULUI TIMISOARA	Faza: recepție tehnică OCPI
Intocmit	ing. Loredana BEZNOSZKA	Data feb.2017	Plansa: Plan de situatie Plan parcelar Plan de incadrare in zona	Plansa 1
Desenat	ing. Loredana BEZNOSZKA			
Verificat				