
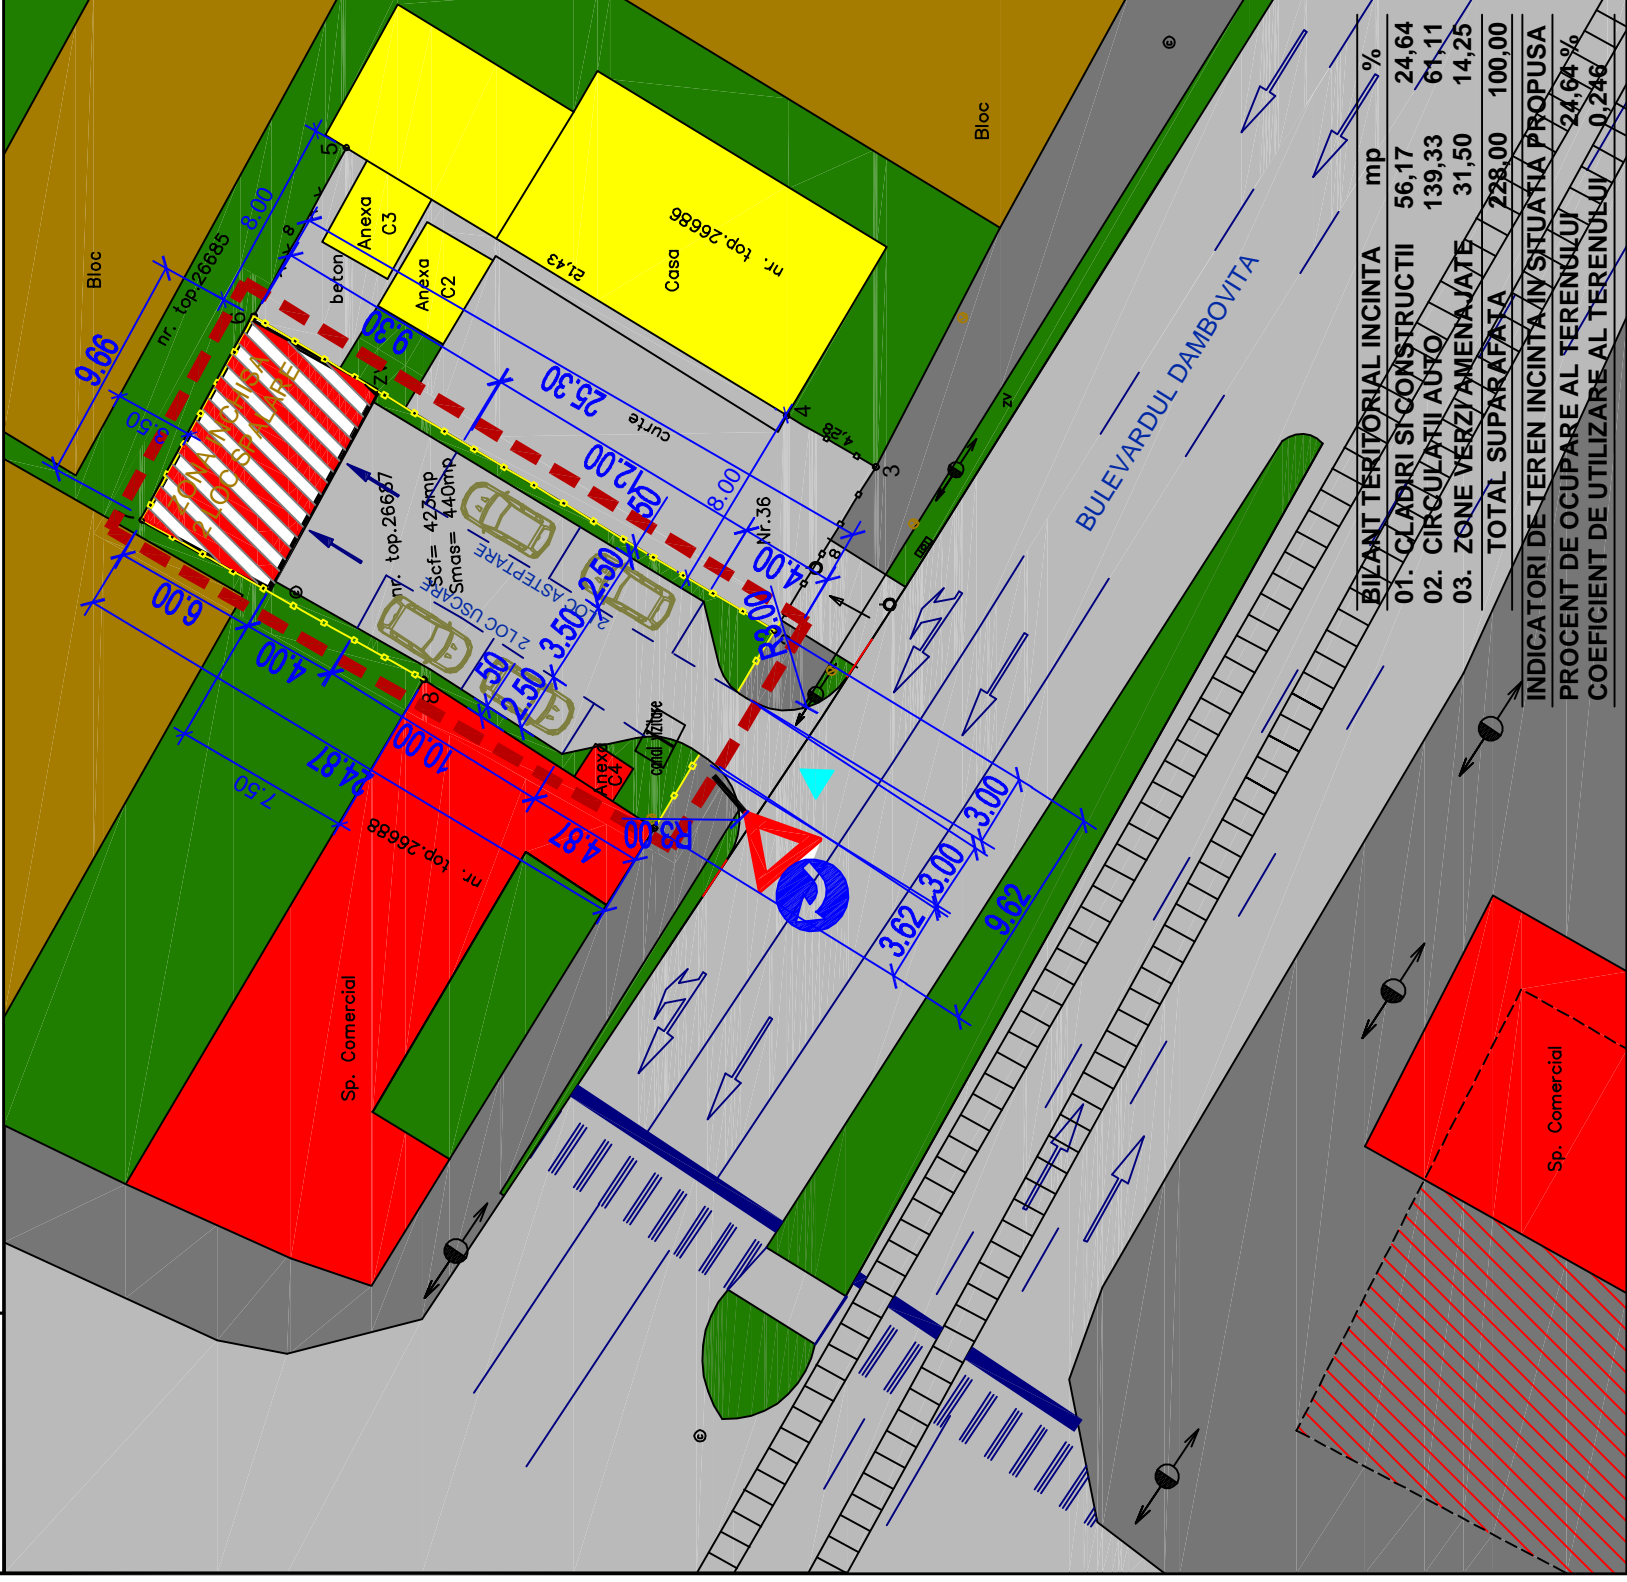


**PL.03****PLAN URBANISTIC DE DETALIU - PLAN DE REGLEMENTARI****LEGENDA CF. PUG SI RLU TIMISOARA****PLAN DE INCADRARE IN ZONA - UTR 51**

|                      |  |                                      |   |
|----------------------|--|--------------------------------------|---|
| Proiectant :         | arh. TANASOIU HORIA  | seria D1 - nr. 0022 - din 21.10.2006 |   |
| SPECIFICATIE         | NUME   | SEMNATURA                            | CERTIFICAT DE ATESTARE A DREPTULUI DE SEMNATURA |
| PROIECTANT GENERAL : | <b>euro arhitect</b><br>Timisoara - 300011 str. I. Nemoianu nr. 4.<br>tel/fax. 0256/201.604<br>e-mail : office@euroarhitect.ro |                                      |   |
| DIRECTOR TEHNIC      | arh. TANASOIU HORIA  |                                      |   |
| MANAGER              | arh. STANCIU VIOREL  |                                      |   |

|  |                     |          |           |
|--|---------------------|----------|-----------|
| <b>euro arhitect</b><br>Timisoara - 300011 str. I. Nemoianu nr. 4.<br>tel/fax. 0256/201.604<br>e-mail : office@euroarhitect.ro |                     | Scara :  | SEMNATURA |
| SPECIFICATIE   | NUME                | 1 : 2000 |           |
| • ef proiect   | arh. STANCIU VIOREL | Data :   |           |
| Proiectat  | arh. TANASOIU HORIA | MAI      |           |
| Desenat  | arh. TANASOIU HORIA | 2009     |           |

|               |                                    |  |                   |
|---------------|------------------------------------|--|-------------------|
| Beneficiar :  | S.C. "ALSO GRUP" S.R.L.            | Nr. proiectului :  | 253 / 2009        |
| Amplasament : | jud. TIMIS, B-dul Dambovita nr. 36 | Denumirea proiectului :  | P.U.D.            |
|               |                                    | PLAN URBANISTIC DE DETALIU<br>PENTRU AMENAJARE SPALATORIE AUTO |                   |
|               |                                    | Denumirea desenului :  | Nr. desenului :   |
|               |                                    | PL. 03 - PLAN DE REGLEMENTARI                                  | ARH253 / 03 - PUD |

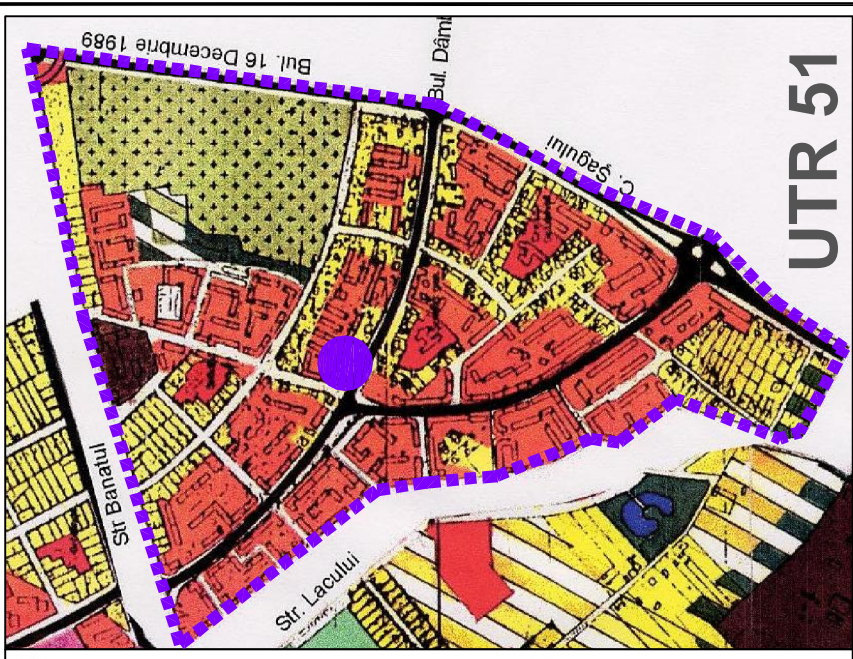

- LIMITE DE STUDIU**
- LIMITA PARCELEI STUDIAE PRIN PUD - PARCELA PROPRIETATEA BENEFICIARULUI
  - LIMITE DE PARCELE INVECINATE - GARDURI
- ZONIFICARE FUNCTIONALA**
- CLADIRI CU FUNCTIUNI DE UTILITATE PUBLICA EXISTENTE
  - CLADIRI DE LOCUINTE PROPRIETATE P+4E PARTICULARA EXISTENTE IN ZONA STUDIATA
  - CLADIRI DE LOCUINTE PROPRIETATE PARTICULARA EXISTENTE IN ZONA STUDIATA
  - ZONE VERZI EXISTENTE SI AMENAJATE IN CADRUL INCINTEI STUDIAE
  - CIRCULATII CAROSABILE PUBLICE SI ACCESE AUTO IN INCINTA
  - CIRCULATII PIETONALE - ALEI SI TROTUARE - AFLATE IN DOMENIUL PUBLIC
  - ZONA TEHNOLOGICA DESCHISA DAR ACOPERITA - CONSTRUCTIE TIP COPERTINA
  - LINII DE TRAMVAI EXISTENTE IN ZONA

- SIMBOLUTI SI NOTATII**
- ACCES AUTO IN INCINTA
  - ACCES IN POSTURILE DE LUCRU - SPALATORIE AUTO
  - SENSURI DE SISTEMATIZARE A CIRCULATIEI - INTRARE SI IESIRE AUTO

|  |                     |          |           |
|--|---------------------|----------|-----------|
| <b>euro arhitect</b><br>Timisoara - 300011 str. I. Nemoianu nr. 4.<br>tel/fax. 0256/201.604<br>e-mail : office@euroarhitect.ro |                     | Scara :  | SEMNATURA |
| SPECIFICATIE   | NUME                | 1 : 2000 |           |
| • ef proiect   | arh. STANCIU VIOREL | Data :   |           |
| Proiectat  | arh. TANASOIU HORIA | MAI      |           |
| Desenat  | arh. TANASOIU HORIA | 2009     |           |

|               |                                    |  |                   |
|---------------|------------------------------------|--|-------------------|
| Beneficiar :  | S.C. "ALSO GRUP" S.R.L.            | Nr. proiectului :  | 253 / 2009        |
| Amplasament : | jud. TIMIS, B-dul Dambovita nr. 36 | Denumirea proiectului :  | P.U.D.            |
|               |                                    | PLAN URBANISTIC DE DETALIU<br>PENTRU AMENAJARE SPALATORIE AUTO |                   |
|               |                                    | Denumirea desenului :  | Nr. desenului :   |
|               |                                    | PL. 03 - PLAN DE REGLEMENTARI                                  | ARH253 / 03 - PUD |