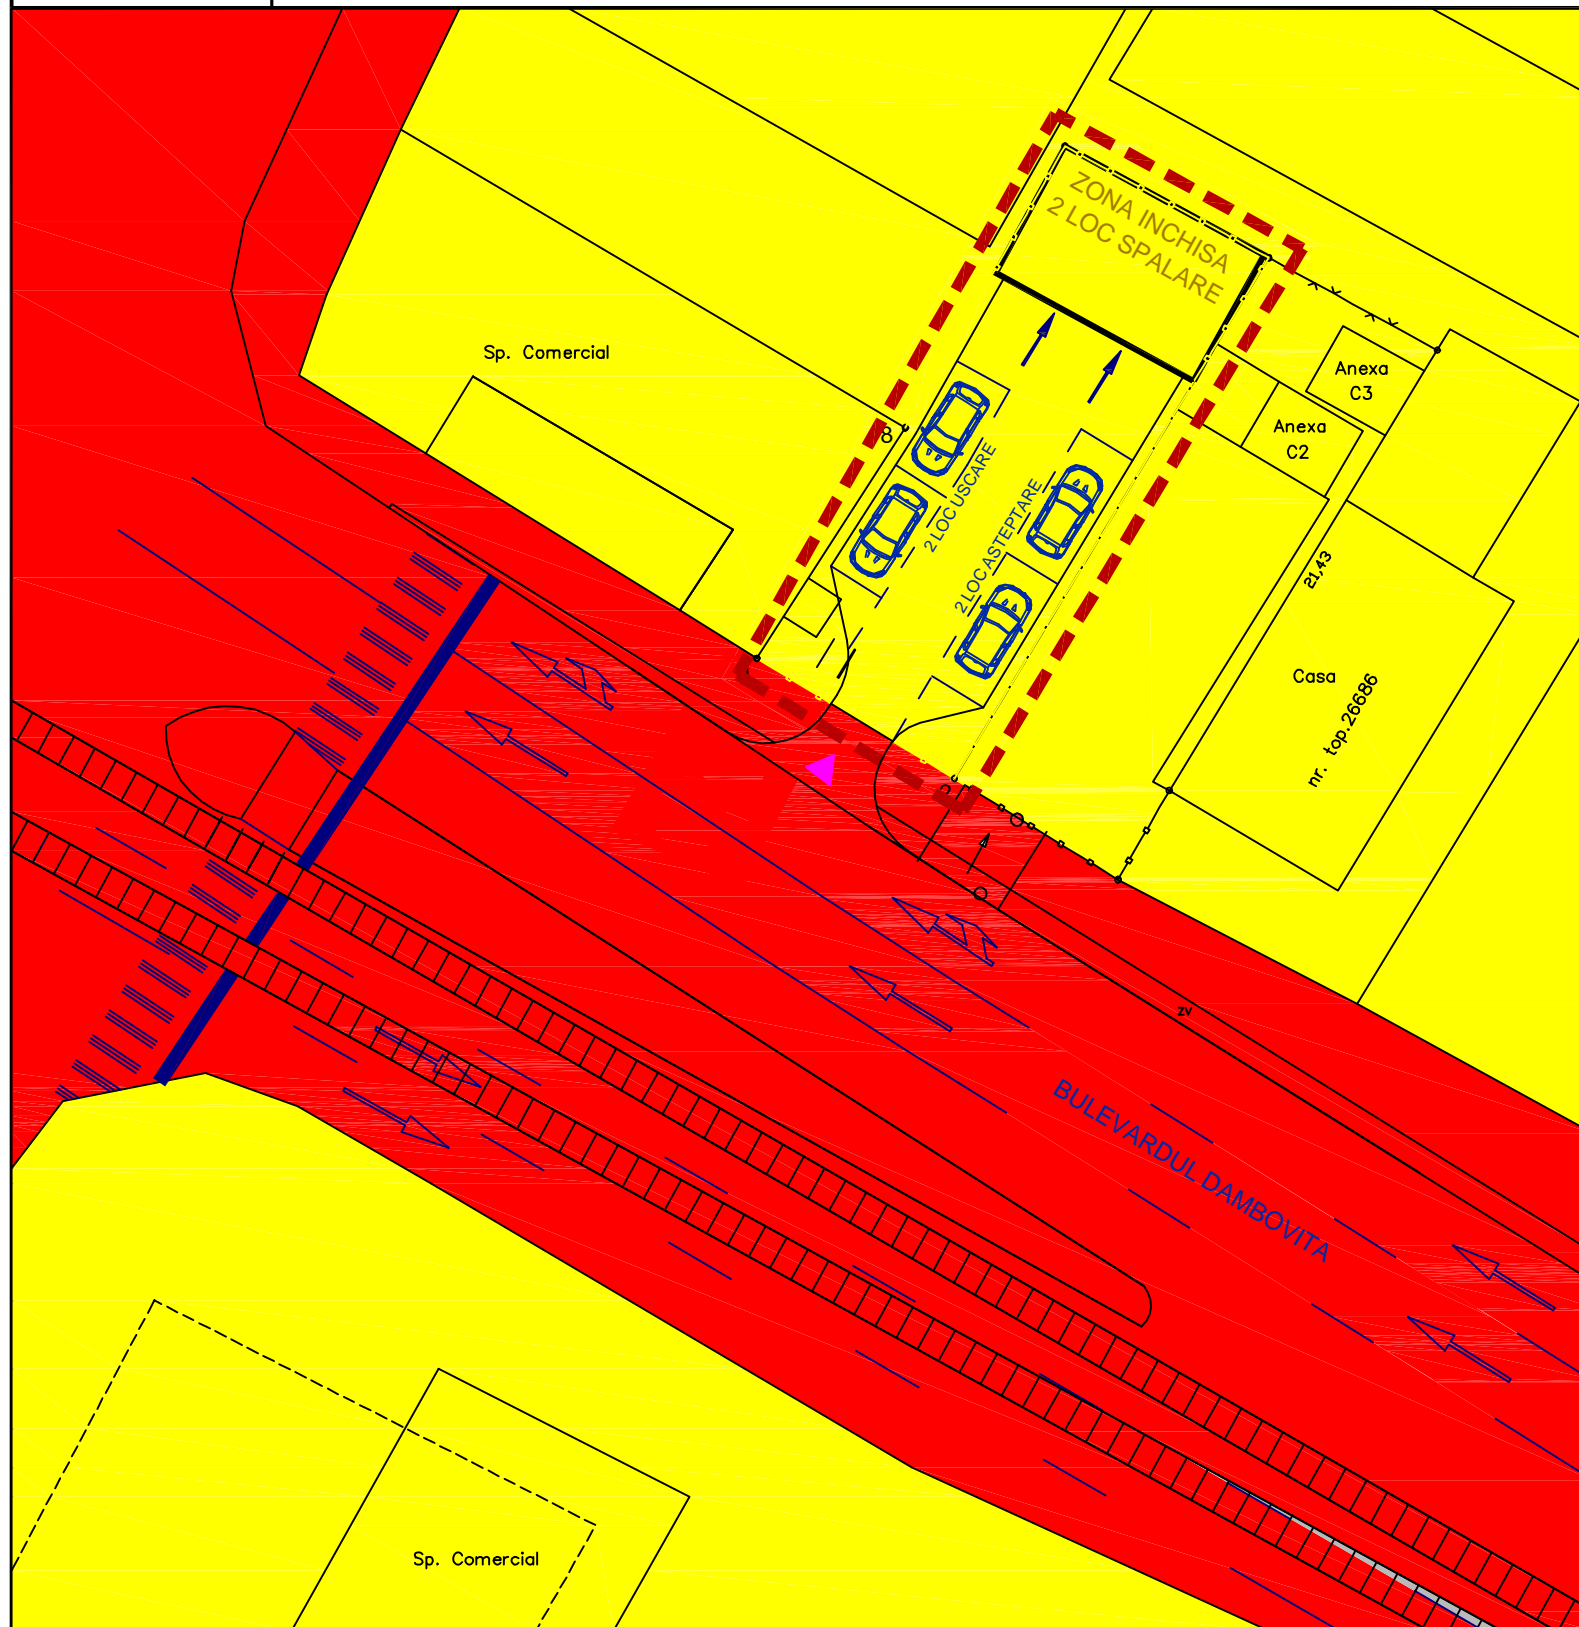



PL.04**PLAN URBANISTIC DE DETALIU - CIRCULATIA TERENURILOR**

LEGENDA CF. PUG SI RLU TIMISOARA

PLAN DE INCADRARE IN ZONA - UTR 51

**ZONE SI SUBZONE FUNCTIONALE**

- C - ZONA CENTRALĂ
- L - ZONA REZIDENȚIALĂ
- Lc - Subzone și nuclee centrale inserate în rezidențial
- LMa - Subzona rezidențială cu clădiri P, P+1, P+2 existentă
- LMb - Subzona rezidențială cu clădiri P, P+1, P+2 propusă
- LLa - Subzona rezidențială cu clădiri cu mai mult de 3 niveluri existentă
- LLM - Subzona rezidențială mixtă cu clădiri P, P+1, P+2 și dotări de cartier propusă
- IS - ZONA DE INSTITUȚII PUBLICE SI SERVICII DE INTERES GENERAL
- ISa - Subzona de instituții publice și servicii de interes general existente
- ISb - Subzona de instituții publice și servicii de interes general propuse
- ISc - Subzona de instituții publice și servicii de interes general propuse prin reconversia funcțională a zonelor industriale existente
- ISp - Subzona de instituții publice și servicii în spațiu plantat
- M - ZONA MIXTĂ
- I - ZONA UNITĂȚILOR INDUSTRIALE
- Ia - Subzona unităților industriale existente
- Ib - Subzona unităților industriale propuse
- IdB - Subzonă depozite și prestări servicii propusă
- A - ZONA UNITĂȚILOR AGRICOLE

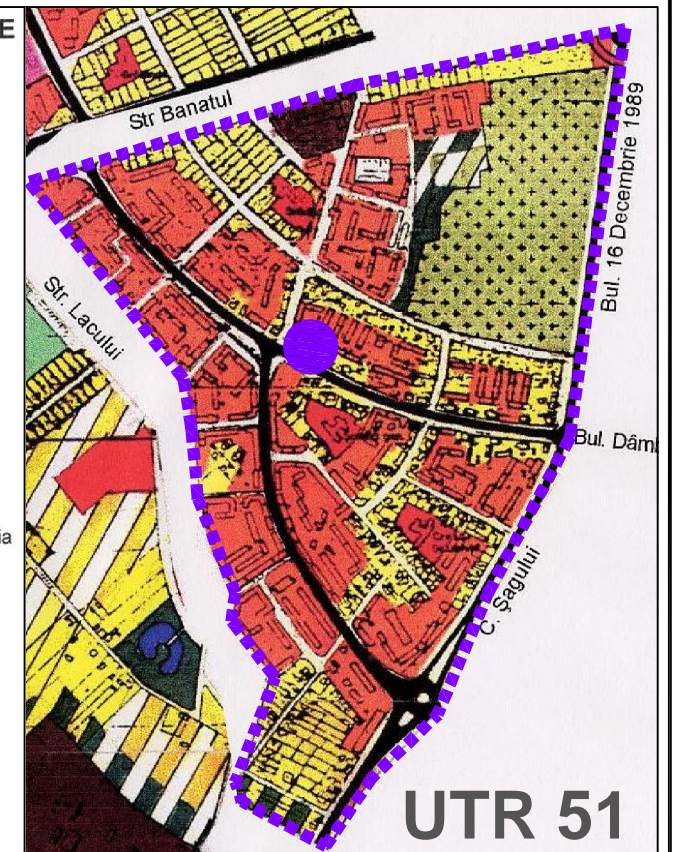**LIMITE DE STUDIU**

- LIMITA PARCELEI STUDIATE PRIN PUD - PARCELA PROPRIETATEA BENEFICIARULUI
- LIMITE DE PARCELE ÎNVECINATE - GARDURI

ZONIFICARE FUNCTIONALA

- INCINTA ÎNCHISĂ ZONA DE SPALARE AUTO
- ZONE AFLATE ÎN PROPRIETATEA DOMENIULUI PUBLIC
- ZONE AFLATE ÎN PROPRIETATE PRIVATĂ

SIMBOLUTI SI NOTATII

- ACCES AUTO SI PIETONALE ÎN INCINTA
- ACCESE ÎN POSTURILE DE LUCRU - SPALATORIE AUTO

Proiectant :	arh.TANASOIU HORIA	seria D1 - nr. 0022 - din 21.10.2006
SPECIFICATIE	NUME	SEMNATURA
PROIECTANT GENERAL :	euro arhitect	Timisoara - 300011 str. I. Nemoianu nr. 4. tel/fax. 0256/201.604 e-mail : office@euroarhitect.ro
DIRECTOR TEHNIC	arh. TANASOIU HORIA	
MANAGER	arh. STANCIU VIOREL	

	euro arhitect		Beneficiar :	Nr. proiectului :
	Timisoara - 300011 str. I. Nemoianu nr. 4. tel/fax. 0256/201.604 e-mail : office@euroarhitect.ro		S.C. "ALSO GRUP" S.R.L.	253 / 2009
SPECIFICATIE		NUME	SEMNATURA	Scara :
• ef proiect		arh. STANCIU VIOREL		1 : 2000
Proiectat		arh. TANASOIU HORIA		Data :
Desenat		arh. TANASOIU HORIA		MAI 2009
Amplasament :			Denumirea proiectului :	
TIMISOARA, b-dul Dambovita nr. 36			PLAN URBANISTIC DE DETALIU AMENAJARE SPALATORIE AUTO	
			Faza proiectului :	
			P.U.D.	
			Denumirea desenului :	
			PL. 04 - CIRCULATIA TERENURILOR	
			Nr. desenului :	
			ARH 253 / 04 - PUD	

