

PL.06

PLAN URBANISTIC DE DETALIU - DESFASURARI DE TEREN

LEGENDA CF. PUG SI RLU TIMISOARA

PLAN DE INCADRARE IN ZONA - UTR 51

LIMITE DE STUDIU

- LIMITA PARCELEI STUDIATE PRIN PUD - PARCELA PROPRIETATEA BENEFICIARULUI
- LIMITE DE PARCELE INVECINATE - GARDURI




ZONIFICARE FUNCTIONALA

- CLADIRI CU FUNCTIUNI DE UTILITATE PUBLICA EXISTENTE SI RPOPUSE
- CLADIRI DE LOCUINTE PROPRIETATE PARTICULARA EXISTENTE IN ZONA STUDIATE
- ZONE VERZI EXISTENTE SI AMENAJATE IN CADRUL INCINTEI STUDIATE
- CIRCULATII CAROSABILE PUBLICE SI ACCESE AUTO IN INCINTA
- CIRCULATII PIETONALE - ALEI SI TROTUARE - AFLATE IN DOMENIUL PUBLIC
- ZONA TEHNOLOGICA DESCHISA DAR ACOPERITA - CONSTRUCTIE TIP COPERTINA

SIMBOLUTI SI NOTATII

- ACCES AUTO IN INCINTA
- ACCESE IN POSTURILE DE LUCRU - SPALATORIE AUTO
- SENSURI DE SISTEMATIZARE A CIRCULATIEI - INTRARE SI IESIRE AUTO
- TRASEE SECTIUNE

ZONE SI SUBZONE FUNCTIONALE	
	C - ZONA CENTRALĂ
	L - ZONA REZIDENTIALĂ
	Lc - Subzone si nuclee centrale inserate in rezidential
	LMa - Subzona rezidentială cu clădiri P, P+1, P+2 existentă
	LMb - Subzona rezidentială cu clădiri P, P+1, P+2 propusă
	Lla - Subzona rezidentială cu clădiri cu mai mult de 3 niveluri existentă
	Llm - Subzona rezidentială mixtă cu clădiri P, P+1, P+2 si dotari de cartier propusă
	IS - ZONA DE INSTITUTII PUBLICE SI SERVICII DE INTERES GENERAL
	ISa - Subzona de institutii publice si servicii de interes general existente
	ISb - Subzona de institutii publice si servicii de interes general propuse
	ISc - Subzona de institutii publice si servicii de interes general propuse prin reconversia functională a zonelor industriale existente
	ISp - Subzona de institutii publice si servicii in spatiu plantat
	M - ZONA MIXTĂ
	I - ZONA UNITĂȚILOR INDUSTRIALE
	Ia - Subzona unităților industriale existente
	Ib - Subzona unităților industriale propuse
	Idb - Subzonă depozite și prestări servicii propusă
	A - ZONA UNITĂȚILOR AGRICOLE

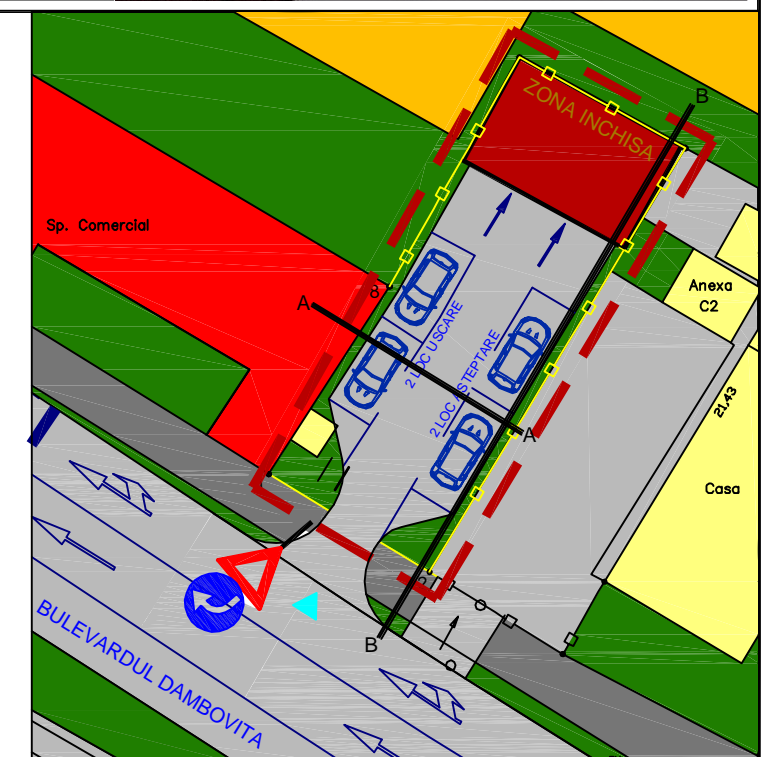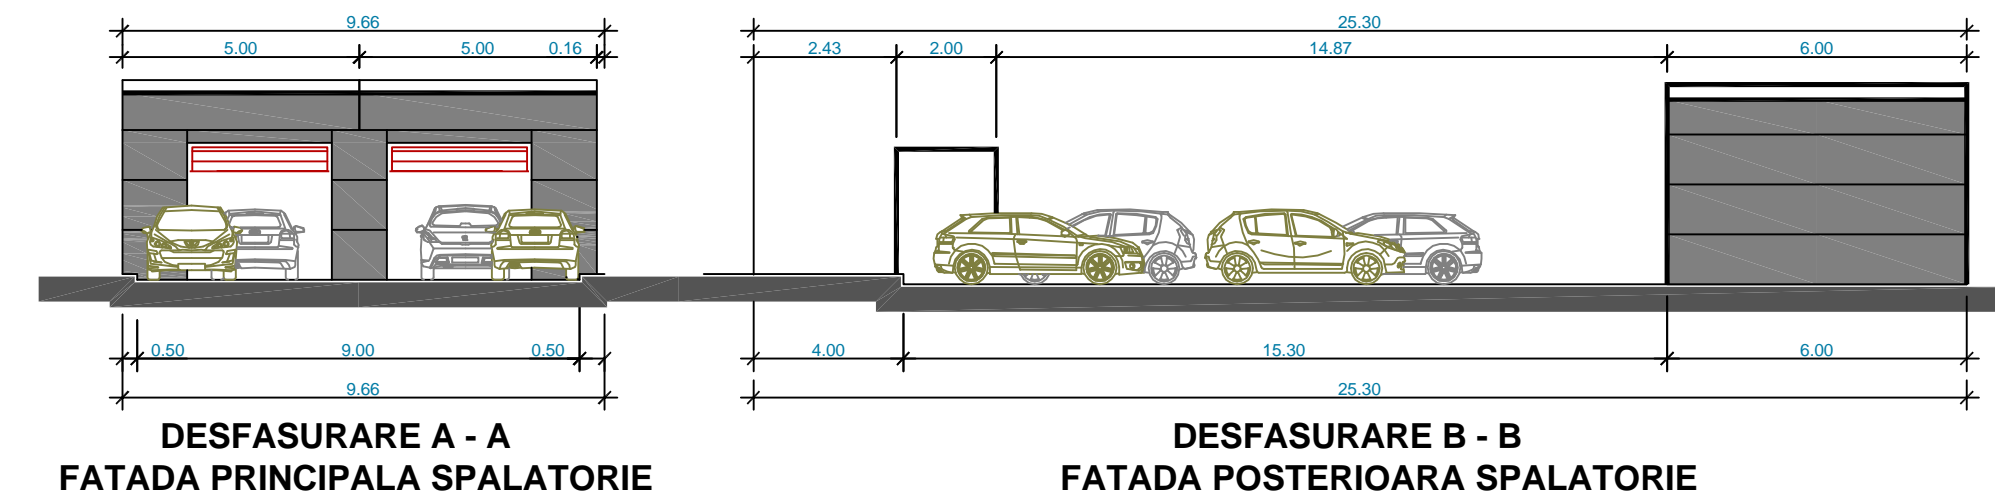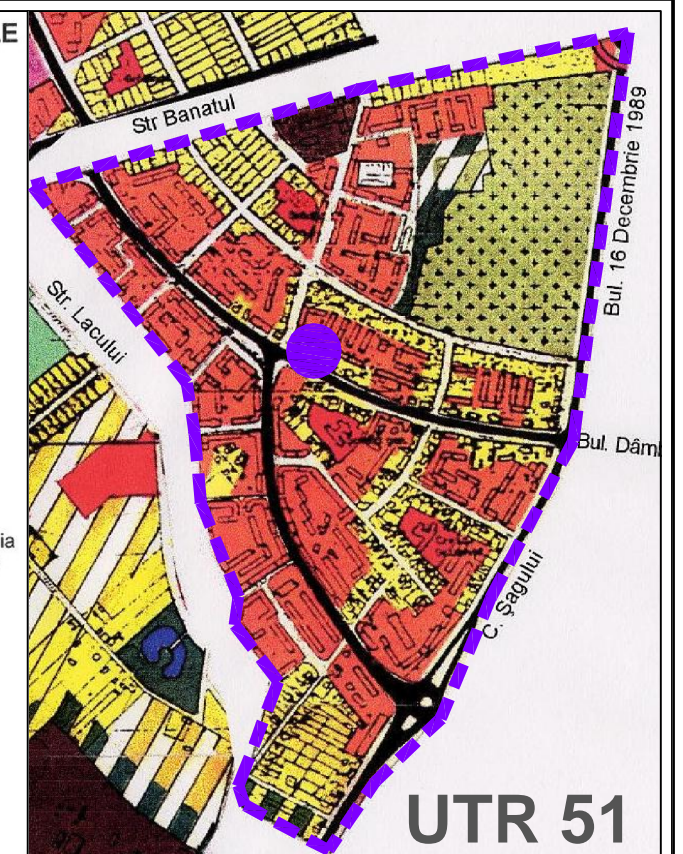

Proiectant :	arh.TANASOIU HORIA	seria D1 - nr. 0022 - din 21.10.2006		euro arhitect Timisoara - 300011 str. I. Nemoianu nr. 4. tel/fax. 0256/201.604 e-mail : office@euroarhitect.ro	Beneficiar :	S.C. "ALSO GRUP" S.R.L.	Nr. proiectului :	253 / 2009			
SPECIFICATIE	NUME	SEMNTURA			CERTIFICAT DE ATESTARE A DREPTULUI DE SEMNTURA	Amplasament :	TIMISOARA, b-dul Dambovita nr. 36	Denumirea proiectului :	PLAN URBANISTIC DE DETALIU PENTRU SPALATORIE AUTO	Faza proiectului :	P.U.D.
PROIECTANT GENERAL :		euro arhitect	Timisoara - 300011 str. I. Nemoianu nr. 4. tel/fax. 0256/201.604 e-mail : office@euroarhitect.ro			Scara :	1 : 1000	Denumirea desenului :	PL. 06 - DESFASURARI DE TEREN	Nr. desenului :	ARH 253 / 06 - PUD
DIRECTOR TEHNIC	arh. TANASOIU HORIA					• ef proiect	arh. STANCIU VIOREL	Data :	MAI 2009		
MANAGER	arh. STANCIU VIOREL					Proiectat	arh. TANASOIU HORIA				
						Desenat	arh. TANASOIU HORIA				