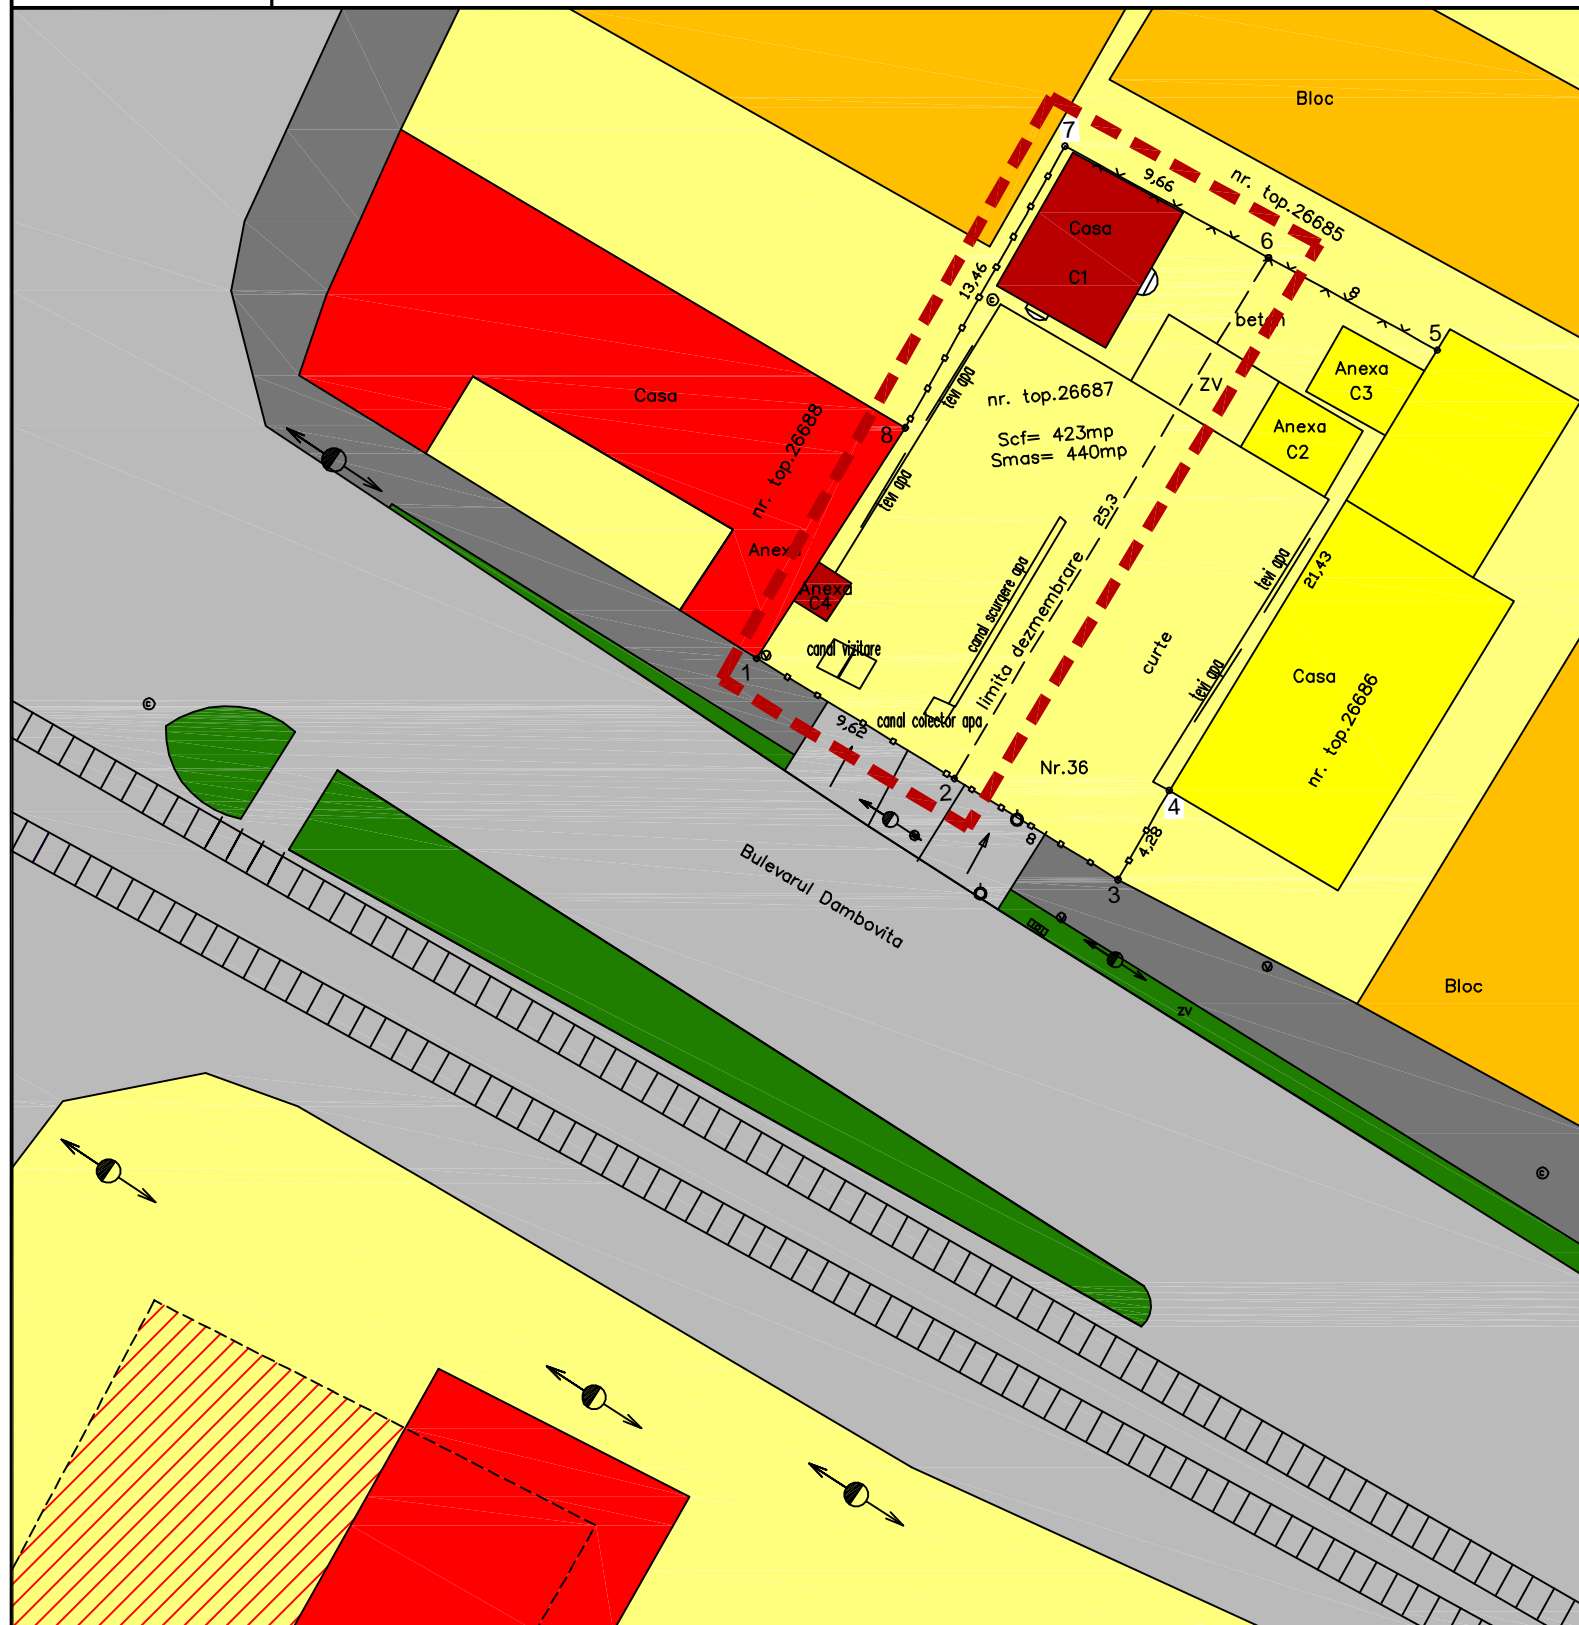



PL.02**PLAN URBANISTIC DE DETALIU - PLAN DE SITUATIE EXISTENT**

LEGENDA CF. PUG SI RLU TIMISOARA

PLAN DE INCADRARE IN ZONA - UTR 51

**ZONE SI SUBZONE FUNCTIONALE**

- C - ZONA CENTRALĂ**
- L - ZONA REZIDENTIALĂ**
- Lc** - Subzone si nuclee centrale inserate in rezidential
- LMa** - Subzona rezidentială cu clădiri P, P+1, P+2 existentă
- LMb** - Subzona rezidentială cu clădiri P, P+1, P+2 propusă
- Lla** - Subzona rezidentială cu clădiri cu mai mult de 3 niveluri existentă
- LMm** - Subzona rezidentială mixtă cu clădiri P, P+1, P+2 si dotari de cartier propusă
- IS - ZONA DE INSTITUTII PUBLICE SI SERVICII DE INTERES GENERAL**
- ISa** - Subzona de institutii publice si servicii de interes general existente
- ISb** - Subzona de institutii publice si servicii de interes general propuse
- ISc** - Subzona de institutii publice si servicii de interes general propuse prin reconversia functională a zonelor industriale existente
- ISp** - Subzona de institutii publice si servicii in spatiu plantat
- M - ZONA MIXTĂ**
- I - ZONA UNITĂȚILOR INDUSTRIALE**
- Ia** - Subzona unităților industriale existente
- Ib** - Subzona unităților industriale propuse
- Idb** - Subzonă depozite și prestări servicii propusă
- A - ZONA UNITĂȚILOR AGRICOLE**

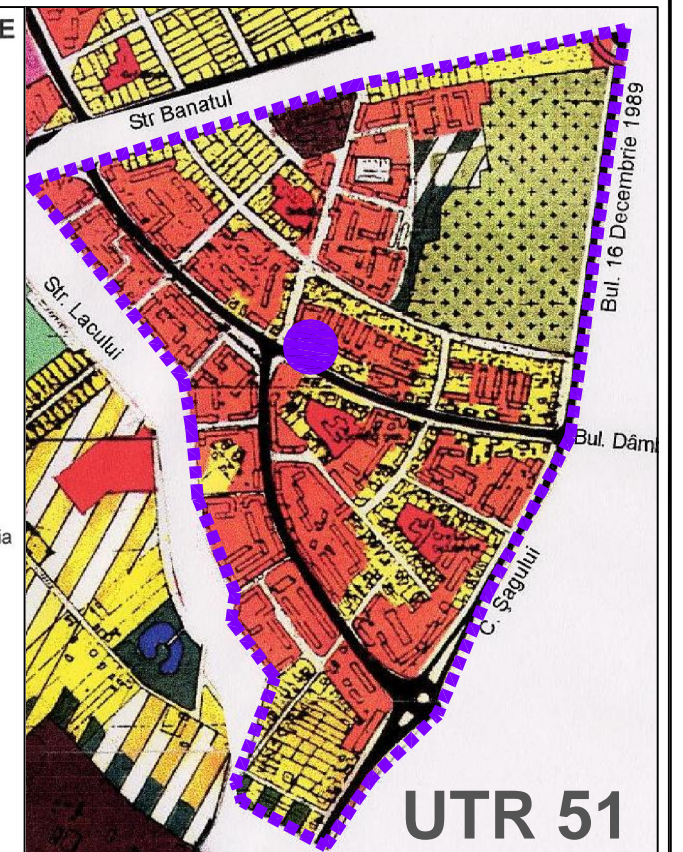**LIMITE DE STUDIU**

- LIMITA PARCELEI STUDIATE PRIN PUD**
- LIMITE DE PARCELE INVECINATE**

ZONIFICARE FUNCTIONALA

- CLADIRI IN REGIM P AFLATE PE TERENUL BENEFICIARULUI**
- CLADIRI CU FUNCTIUNI DE UTILITATE PUBLICA EXISTENTE**
- CLADIRI IN REGIM P+4E EXISTENTE IN ZONA**
- CLADIRI IN REGIM P EXISTENTE IN ZONA**
- PARCELE AFLATE IN PROPRIETATE PARTICULARA**
- ZONE VERZI APARTINAND DOMENIULUI PUBLIC EXISTENTE IN ZONA**
- CIRCULATII CAROSABILE PE BULEVARDUL DAMBOVITA**
- CIRCULATII PIETONALE ADIACENTE CIRCULATIILOR AUTO**
- LINII DE TRAMVAI EXISTENTE IN ZONA**

Proiectant :	arh.TANASOIU HORIA	seria D1 - nr. 0022 - din 21.10.2006
SPECIFICATIE	NUME	SEMNATURA
PROIECTANT GENERAL :	euro arhitect	Timisoara - 300011 str. I. Nemoianu nr. 4. tel/fax. 0256/201.604 e-mail : office@euroarhitect.ro
DIRECTOR TEHNIC	arh. TANASOIU HORIA	
MANAGER	arh. STANCIU VIOREL	

	euro arhitect		Beneficiar :	Nr. proiectului :
	Timisoara - 300011 str. I. Nemoianu nr. 4. tel/fax. 0256/201.604 e-mail : office@euroarhitect.ro		S.C. "ALSO GRUP" S.R.L.	253 / 2009
SPECIFICATIE	NUME	SEMNATURA	Amplasament :	
• ef proiect	arh. STANCIU VIOREL		TIMISOARA, b-dul Dambovita nr. 36	
Proiectat	arh. TANASOIU HORIA		Denumirea proiectului :	Faza proiectului :
Desenat	arh. TANASOIU HORIA		PLAN URBANISTIC DE DETALIU AMENAJARE SPALATORIE AUTO	P.U.D.
			Denumirea desenului :	Nr. desenului :
			PL. 02 - PLAN DE SITUATIE EXISTENT	ARH 253 / 02 - PUD

