


PLAN DE AMPLASAMENT SI DELIMITARE A IMOBILULUI  
Scara 1 : 2500

Nr. CAD./NR. TOP.	SUPRAFATA MASURATA A IMOBILULUI (mp)	ADRESA IMOBILULUI
De 1549/6	2243	Municipiul Timisoara, judetul Timis
NR. CARTEA FUNCIARA		UNITATEA ADMINISTRATIV TERITORIALA (UAT)
.....		TIMISOARA

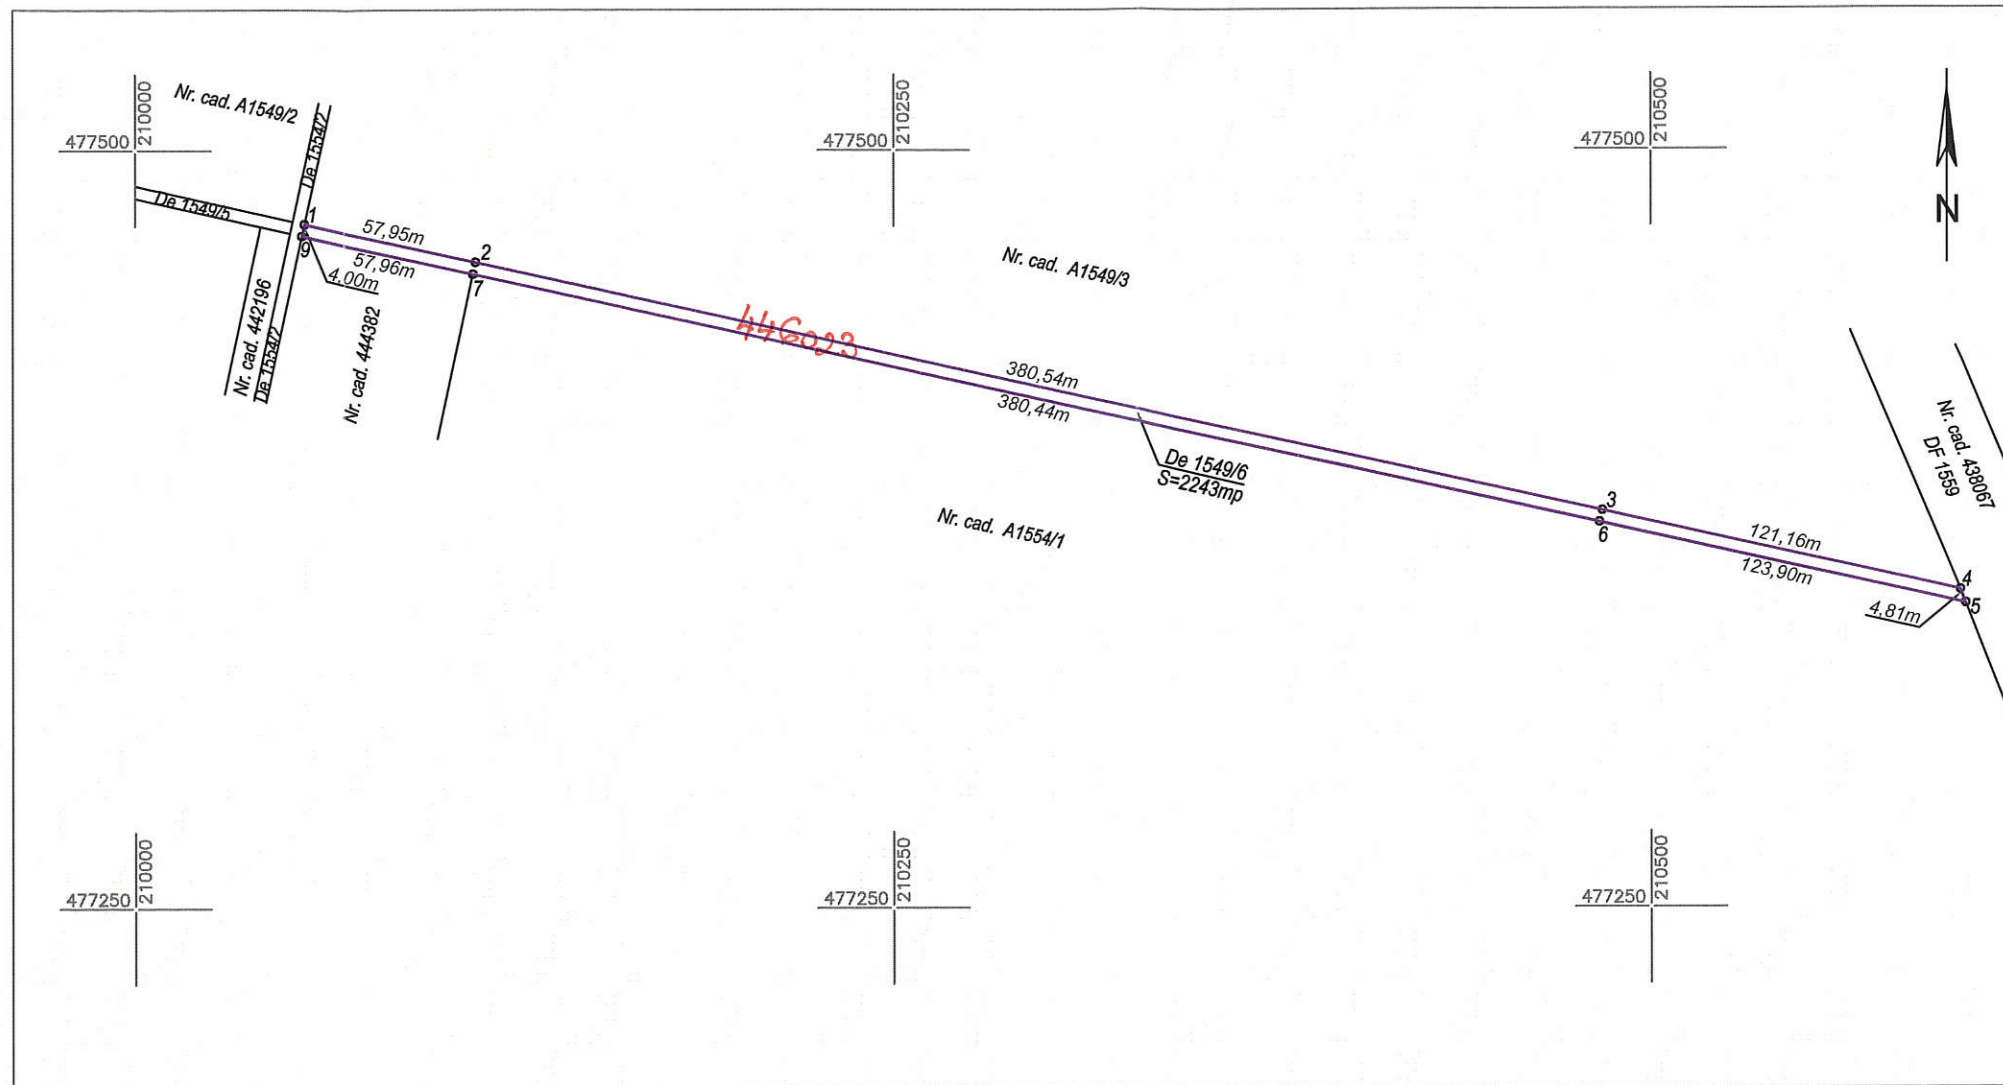

A. DATE REFERITOARE LA TEREN			
Nr. parcela	Categ. de folosinta	Suprafata (mp)	Mentiuni
De 1549/6 <b>446023</b>	Drum	2243	Teren intravilan neimprejmuit
TOTAL		2243	
B. DATE REFERITOARE LA CONSTRUCTII			
Cod constr.	Destinatia	Suprafata construita la sol (mp)	Mentiuni
-	-	-	-
TOTAL		-	
Suprafata totala masurata a imobilului = 2243 mp Suprafata din act = 2243 mp			
Executant: S.C. PILOT CAD S.R.L. ing. Livius Stefan LUPULESCU Confirm executarea masuratorilor la teren, corectitudinea intocmirii documentatiei cadastrale si corespondenta acestora cu realitatea din teren.		Inspector Confirm introducerea imobilului in baza de date integrata si atribuirea numarului cadastral Oficiul de Cadastru și Publicitate Imobiliară Timis <b>BOTA ADRIANA</b> CONSILIER 23132 / 16.02.2018	
Data: 26.01.2018			