




T81

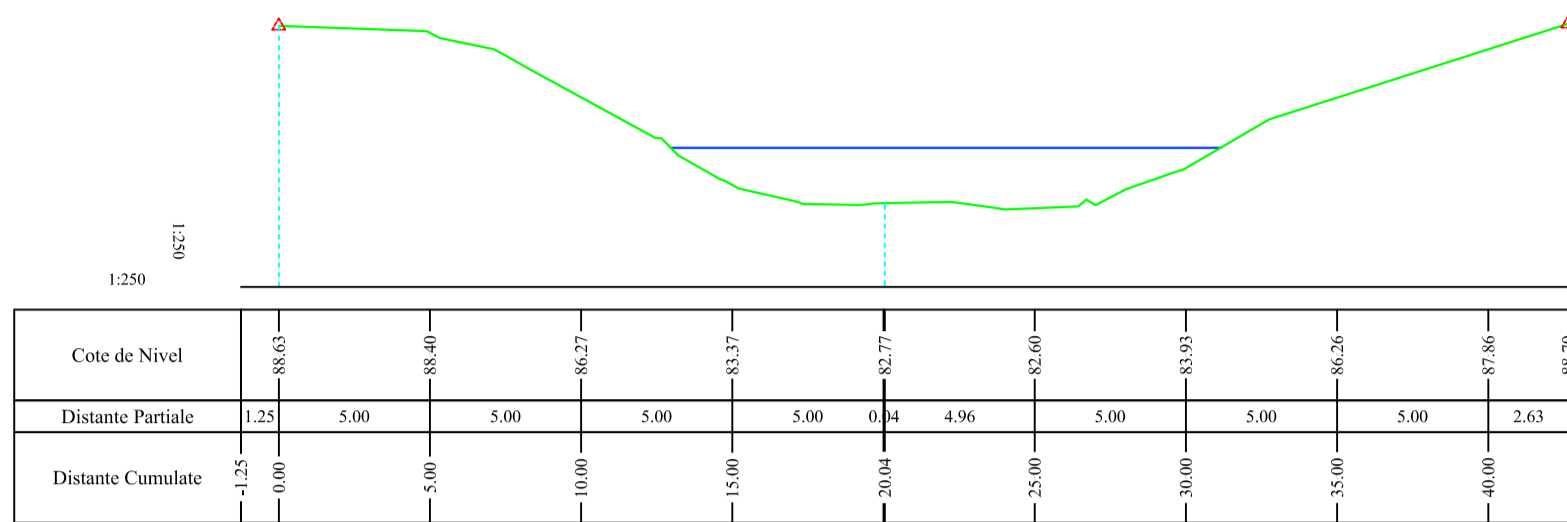


T82

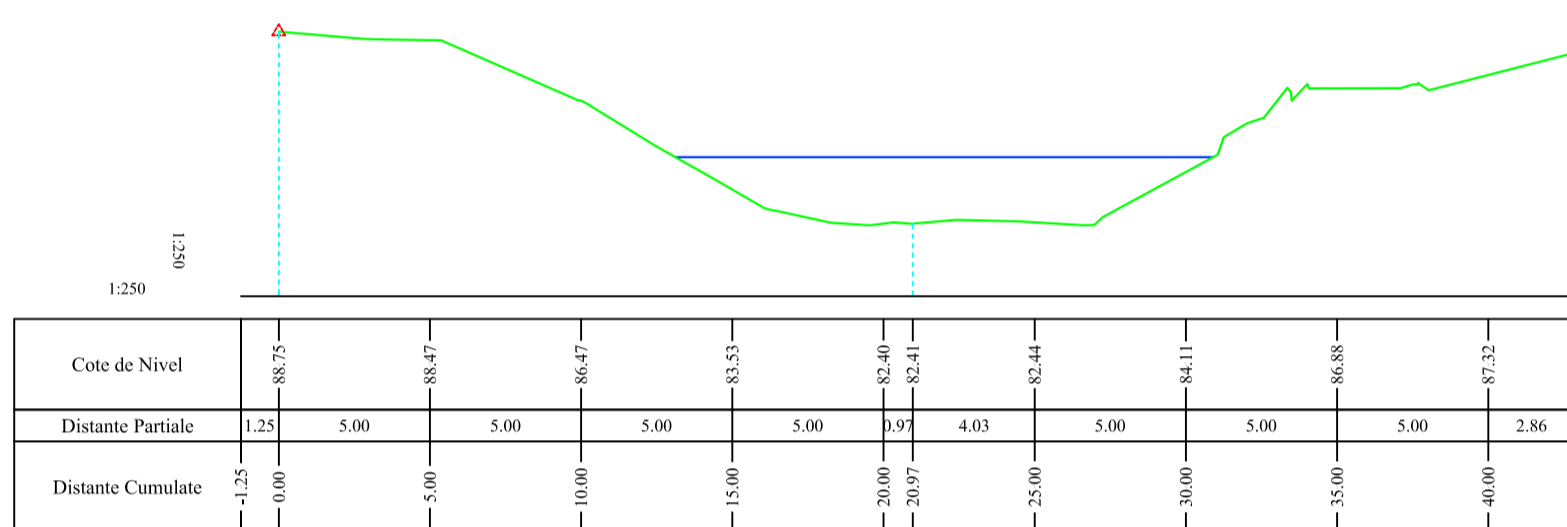

T83

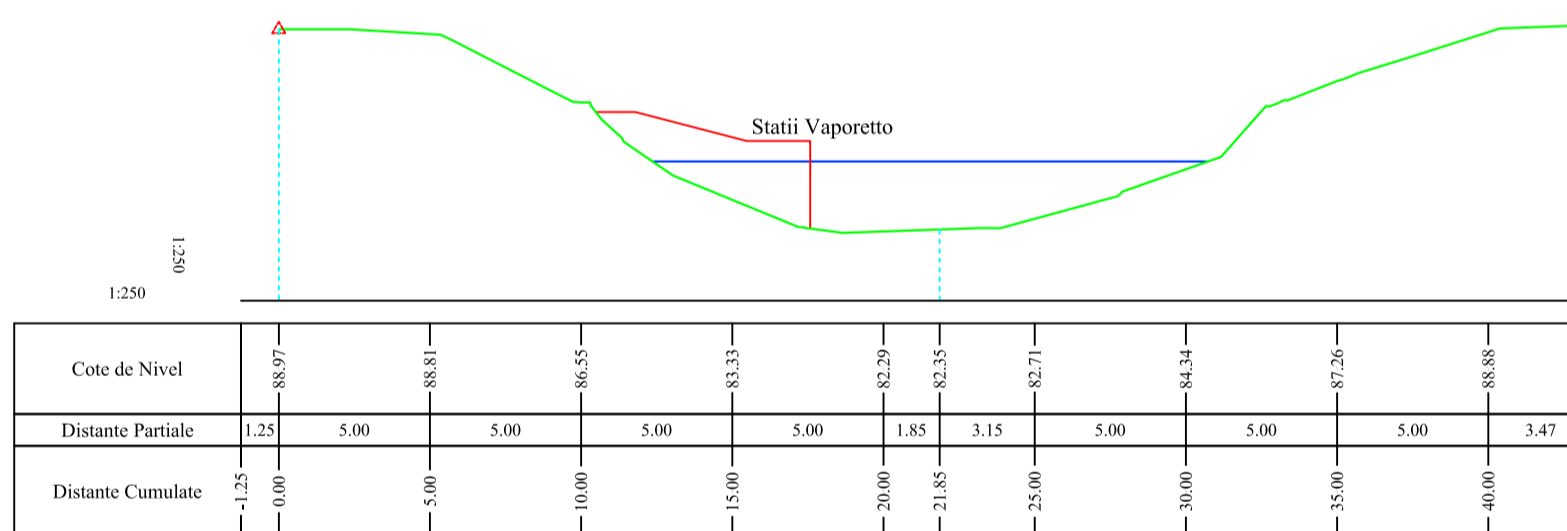

T84

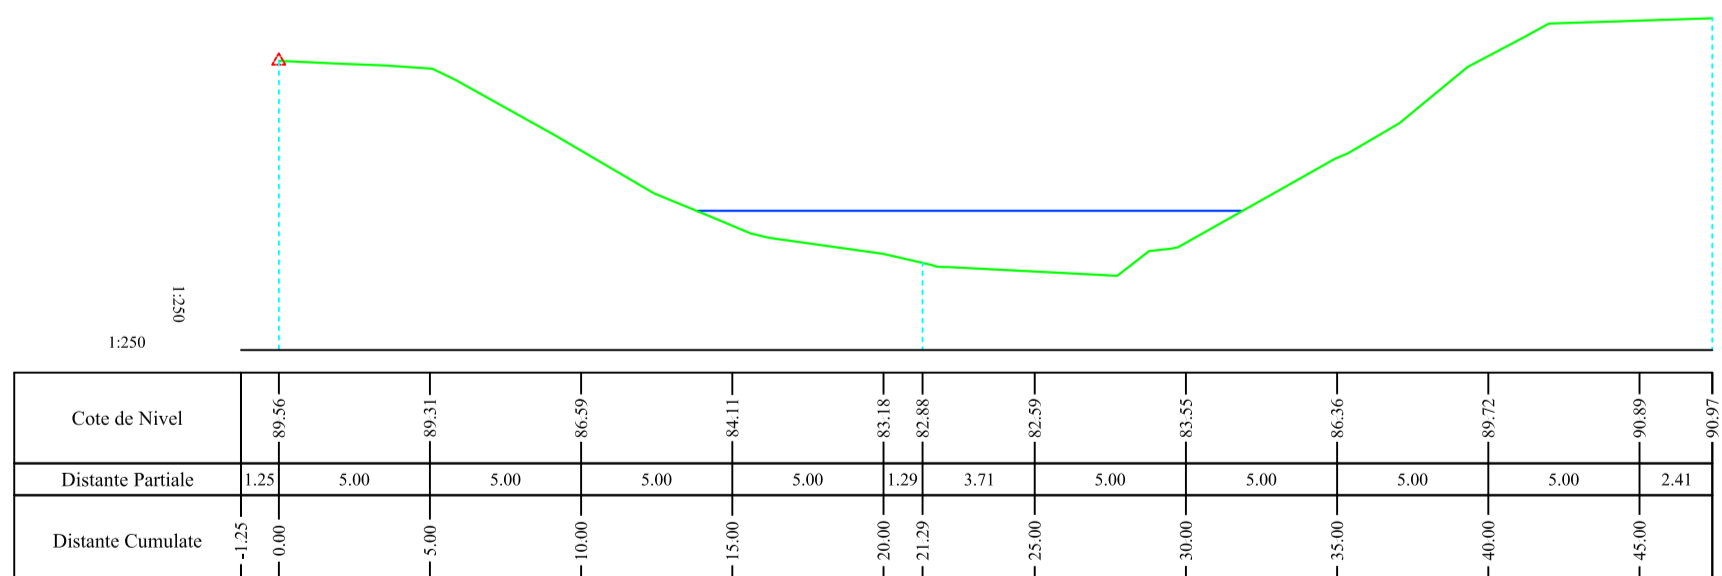

TITLU PLANSĂ				EXECUTANT	
<b>PROFILE TRANSVERSALE T81 - T84</b>				<b>S.C. TOPOMINIERA S.R.L.</b>	
SCARA:	DATA:	PLANSĂ	BENEFICIAR		
--	19.08.2016	39	<b>S.C. TRANSPROIECT 2001 FILIALA CONSTANTA S.R.L.</b>		
MASURAT	ing. Dragan Georgian teh. Galben Sorin teh. Bercut Madalin teh. Jalba Alexandru		PROIECT		
DESEINAT	ing. Ionescu Gabriel Mihai		Ridicari Topo-Hidrografice pe Canalul Bega-Timisoara		
VERIFICAT	S.C. TOPOMINIERA S.R.L.				
Sistem de proiectie : Stereografic 1970 Cota de referinta pentru nivelment: Marea Neagra 1975					

