




T60-A

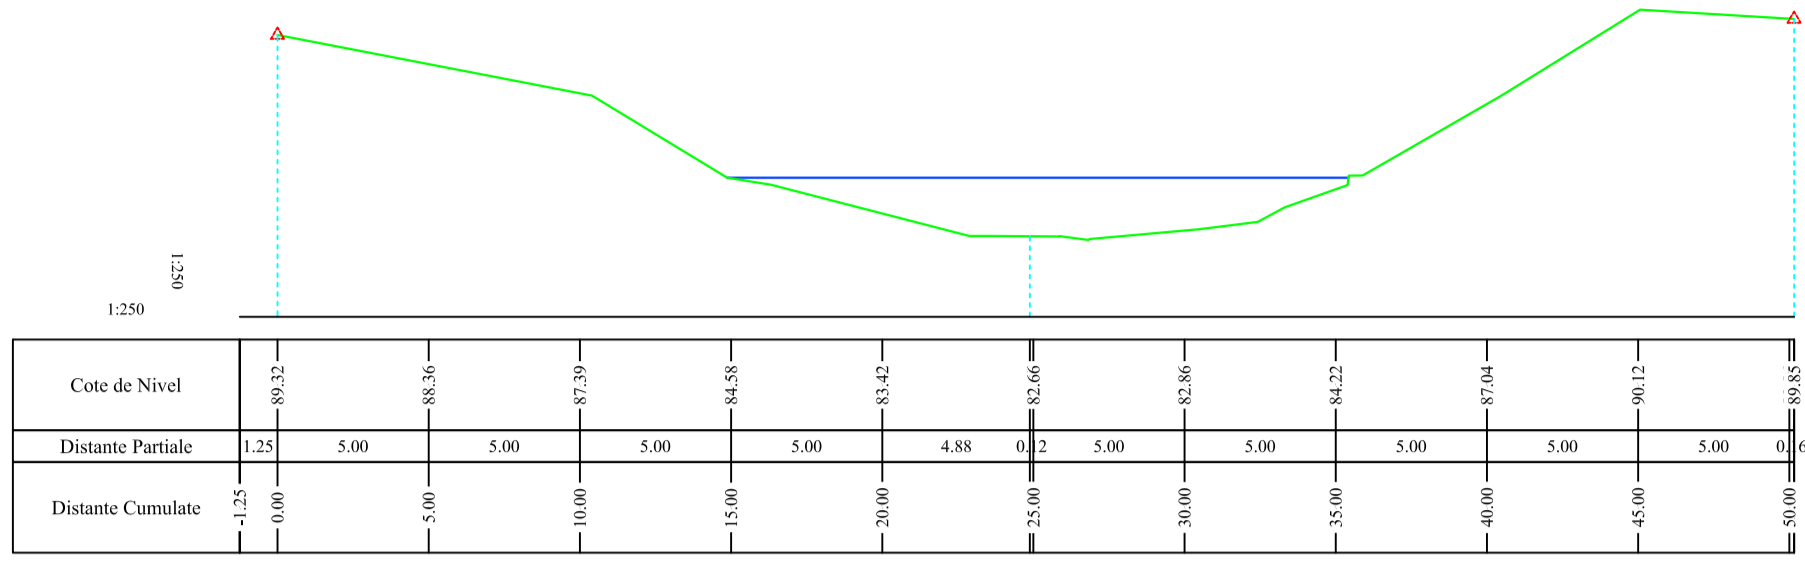


T61

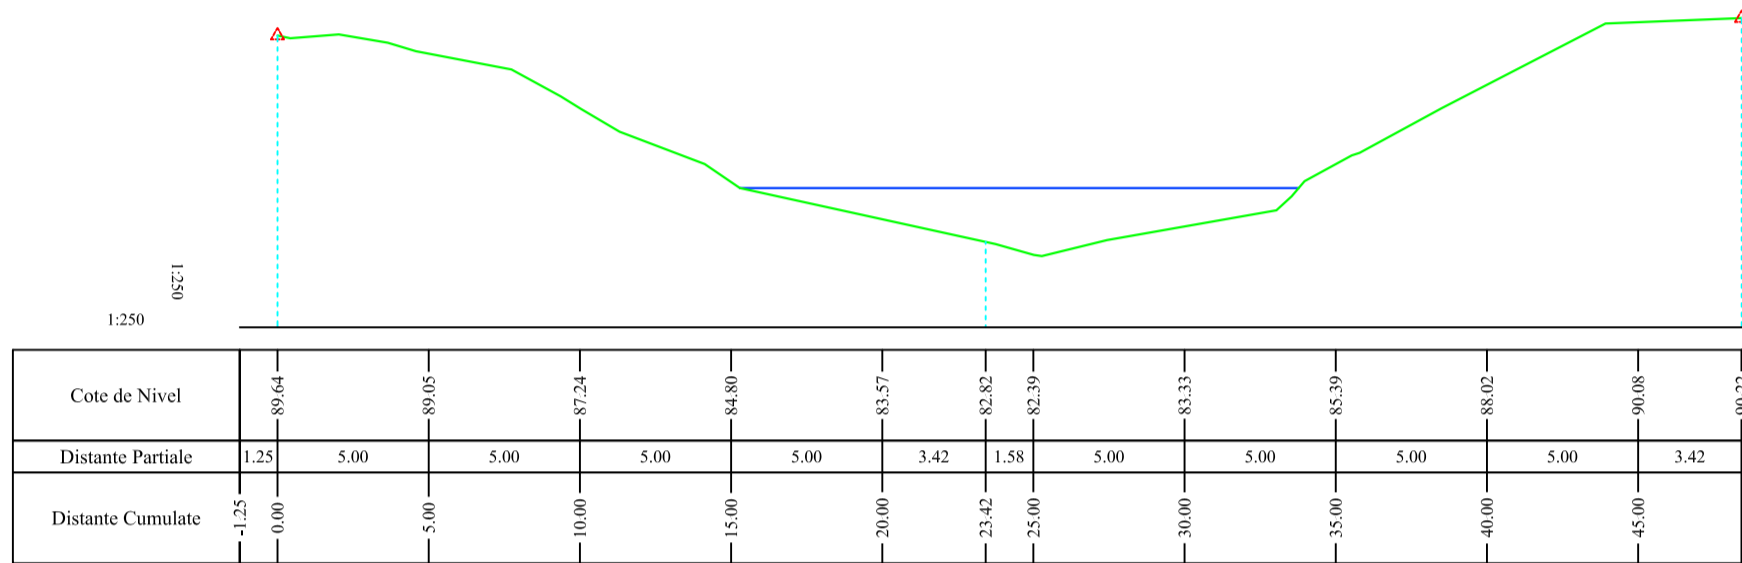

T62

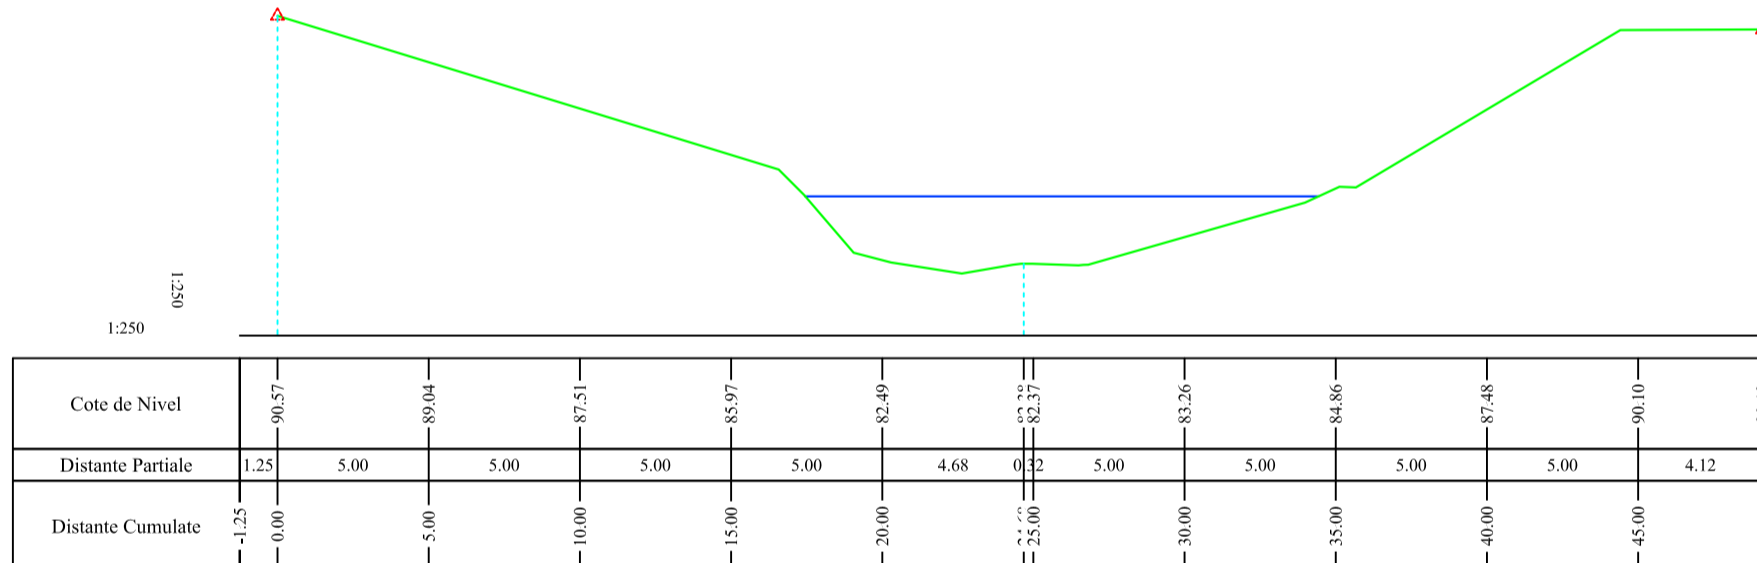

T62-A

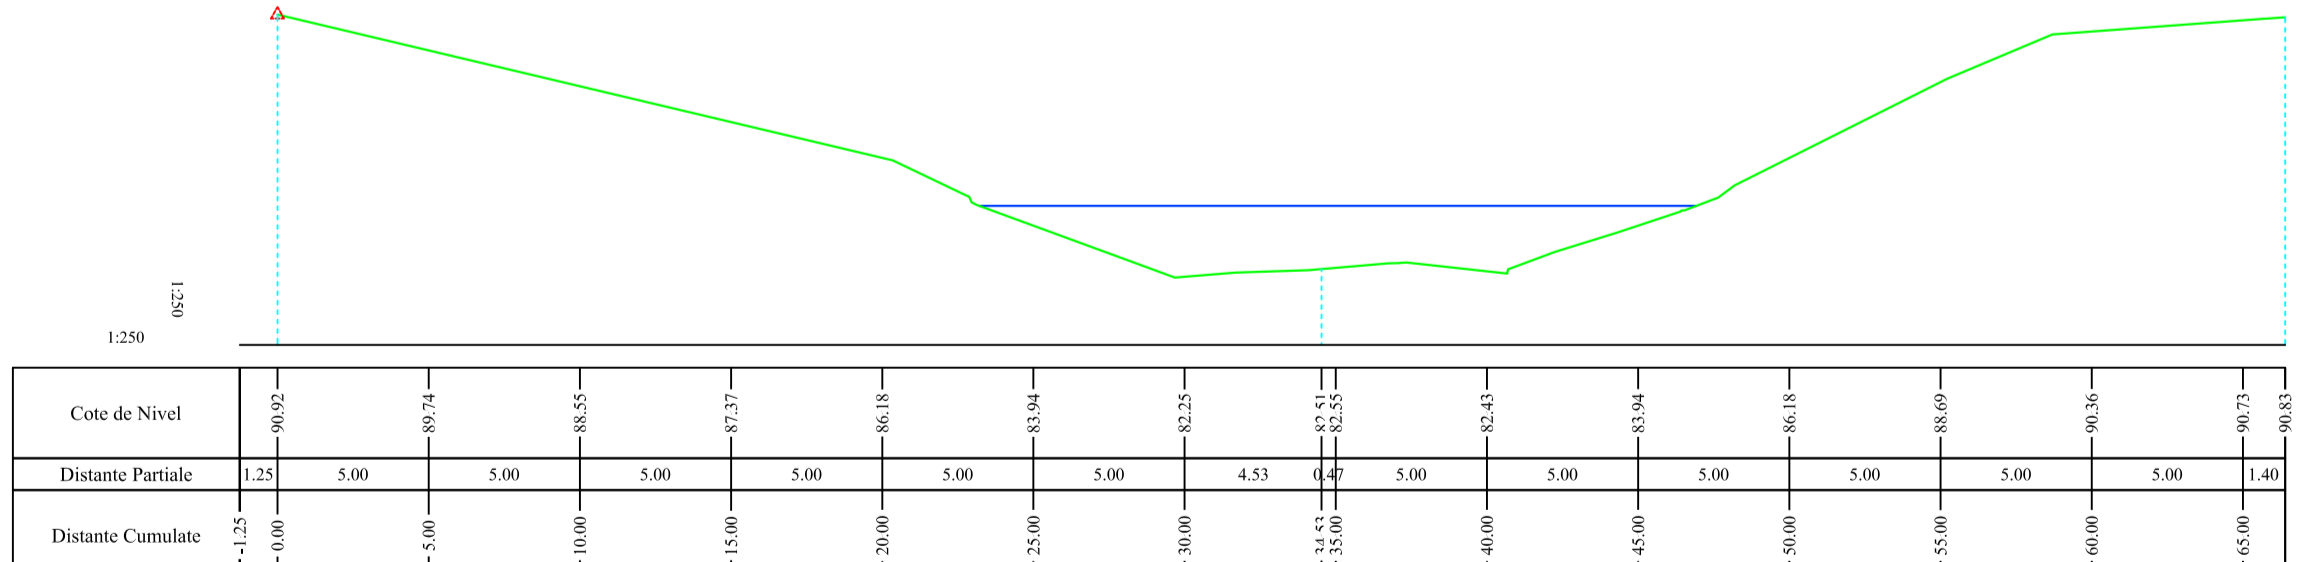

TITLU PLANSĂ				PROFILE TRANSVERSALE T60-A - T62-A		EXECUTANT S.C. TOPOMINIERA S.R.L.	
SCARA:	DATA:	PLANSĂ	BENEFICIAR		S.C. TRANSPROIECT 2001 FILIALA CONSTANTA S.R.L.		
--	19.08.2016	32					
MASURAT	ing. Dragan Georgian teh. Galben Sorin teh. Bercut Madalin teh. Jalba Alexandru		DESENAT		PROIECT Ridicari Topo-Hidrografice pe Canalul Bega-Timisoara		
VERIFICAT	ing. Ionescu Gabriel Mihai		S.C. TOPOMINIERA S.R.L.				
Sistem de proiectie : Stereografic 1970 Cota de referinta pentru nivelment: Marea Neagra 1975							