




T33

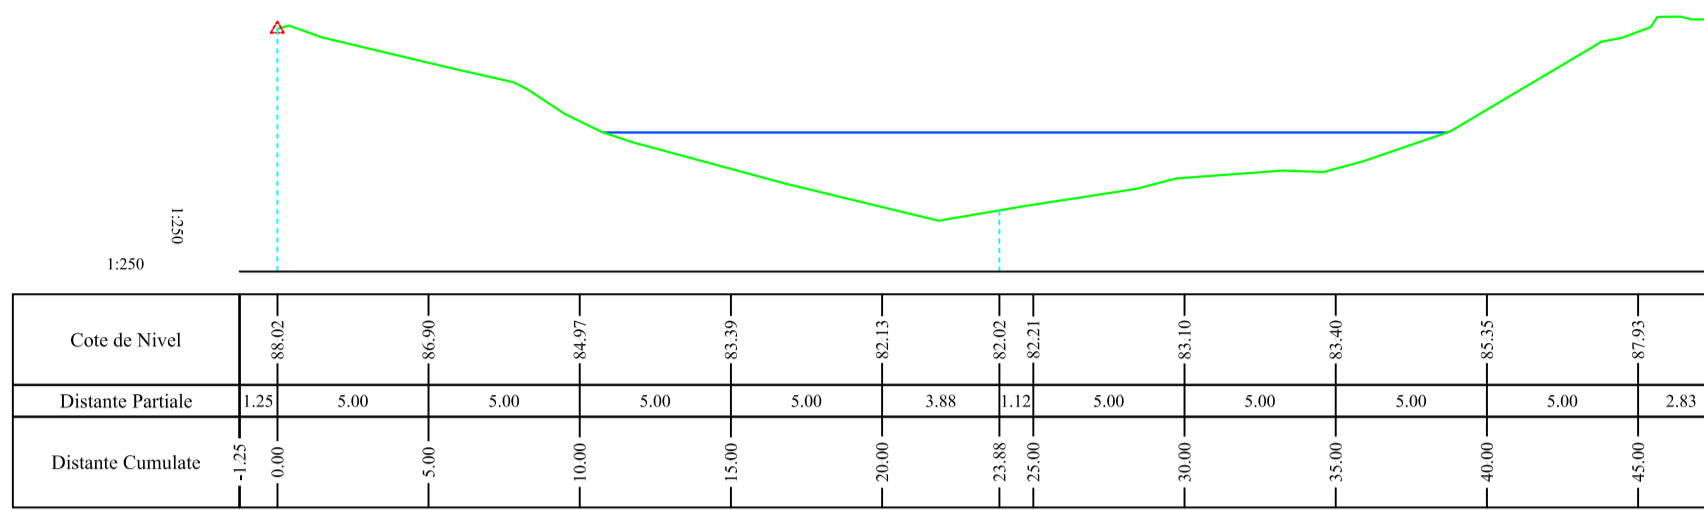


T34

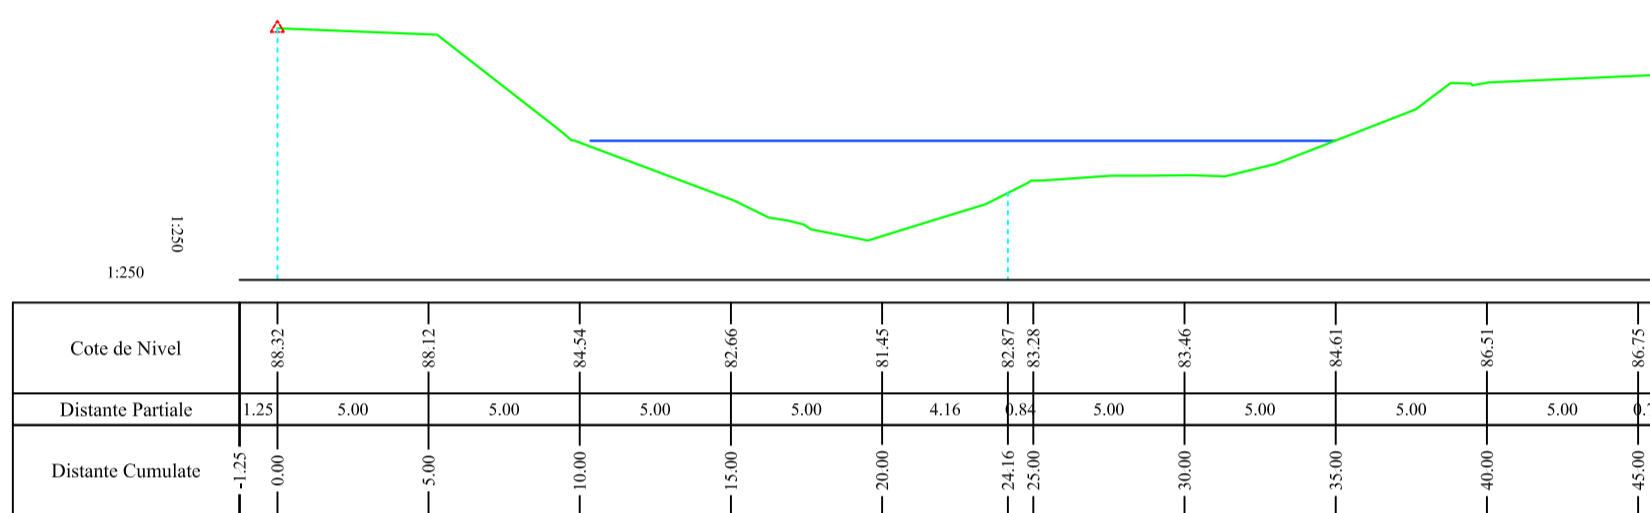

T35

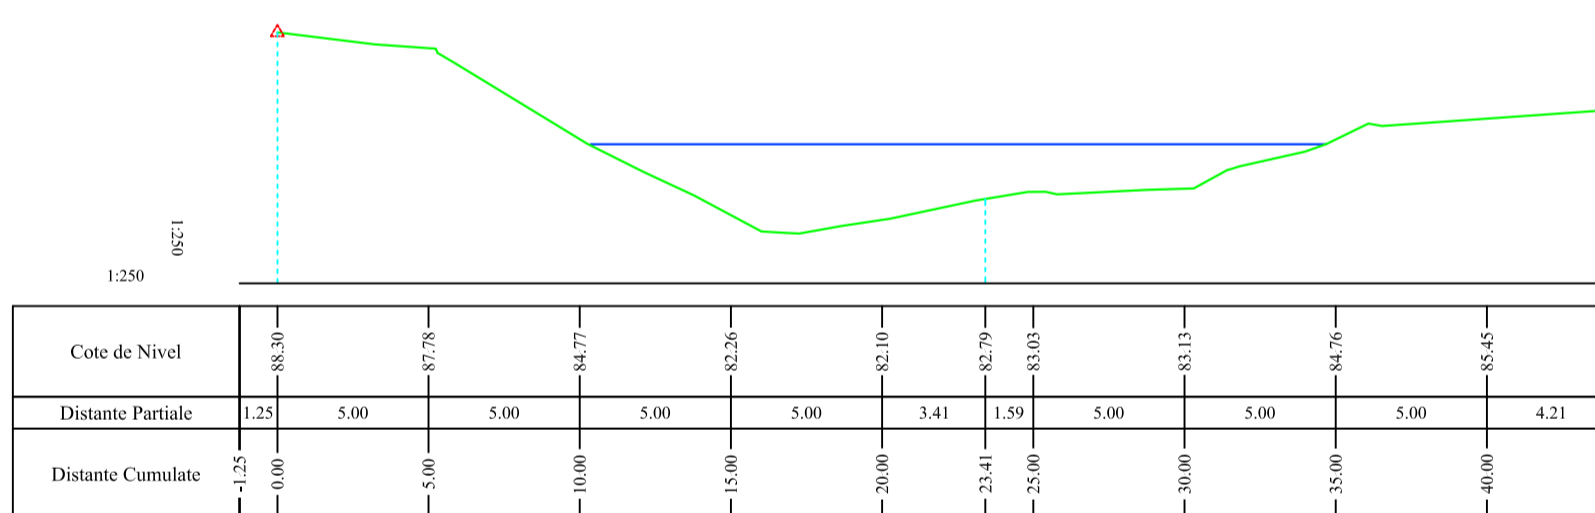

T36

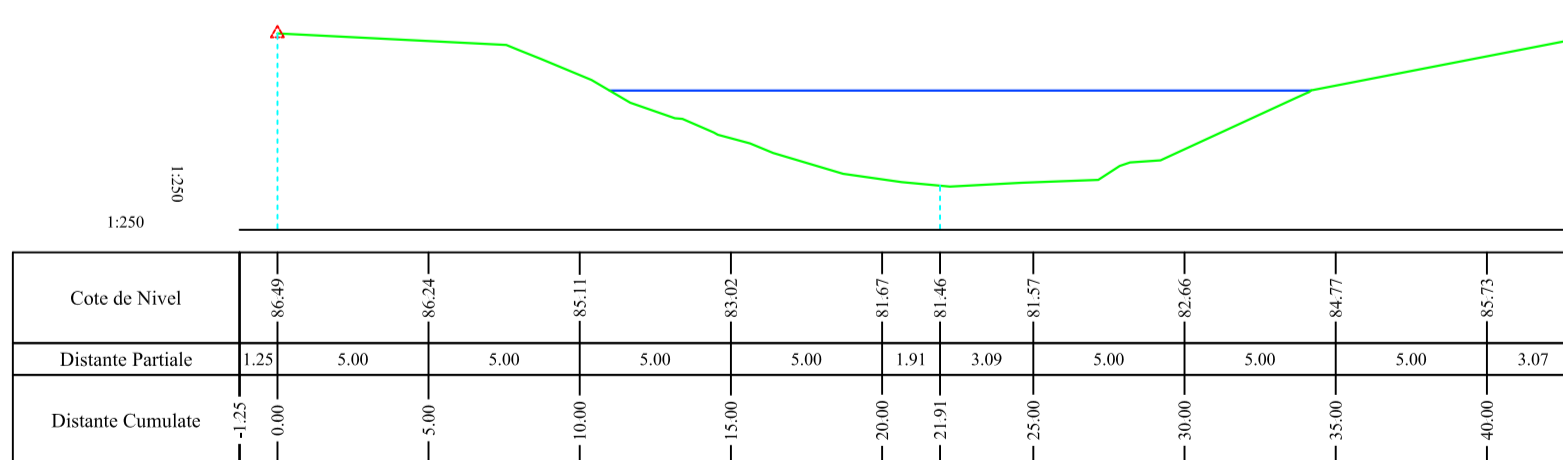

TITLU PLANSĂ				PROFILE TRANSVERSALE		EXECUTANT	
				T33 - T36		S.C. TOPOMINIERA S.R.L.	
SCARA:	DATA:	PLANSĂ	BENEFICIAR				
--	19.08.2016	23	S.C. TRANSPROIECT 2001				
MASURAT	ing. Dragan Georgian teh. Galben Sorin teh. Bercut Madalin teh. Jalba Alexandru		FILIALA CONSTANTA S.R.L.				
DESENAT	ing. Ionescu Gabriel Mihai		PROIECT				
VERIFICAT	S.C. TOPOMINIERA S.R.L.		Ridicari Topo-Hidrografice pe				
Sistem de proiectie : Stereografic 1970 Cota de referinta pentru nivelment: Marea Neagra 1975			Canalul Bega-Timisoara				

