




T28

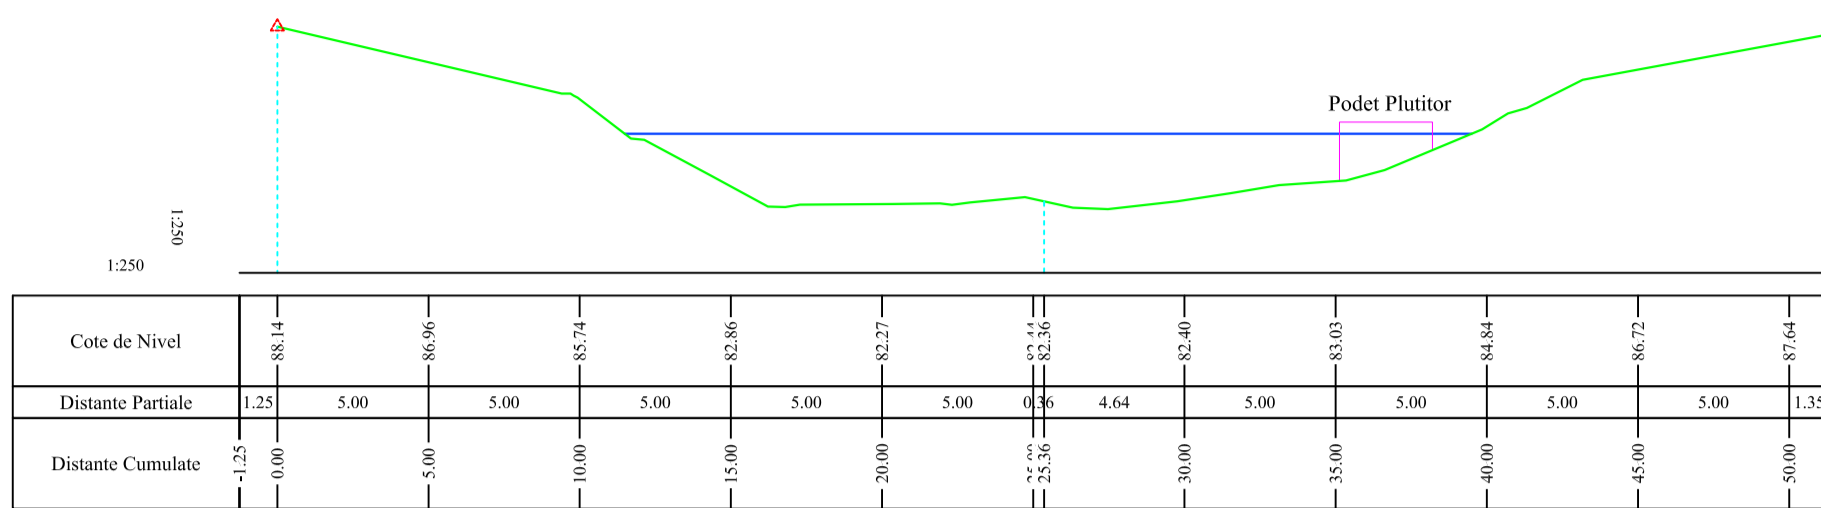


T29

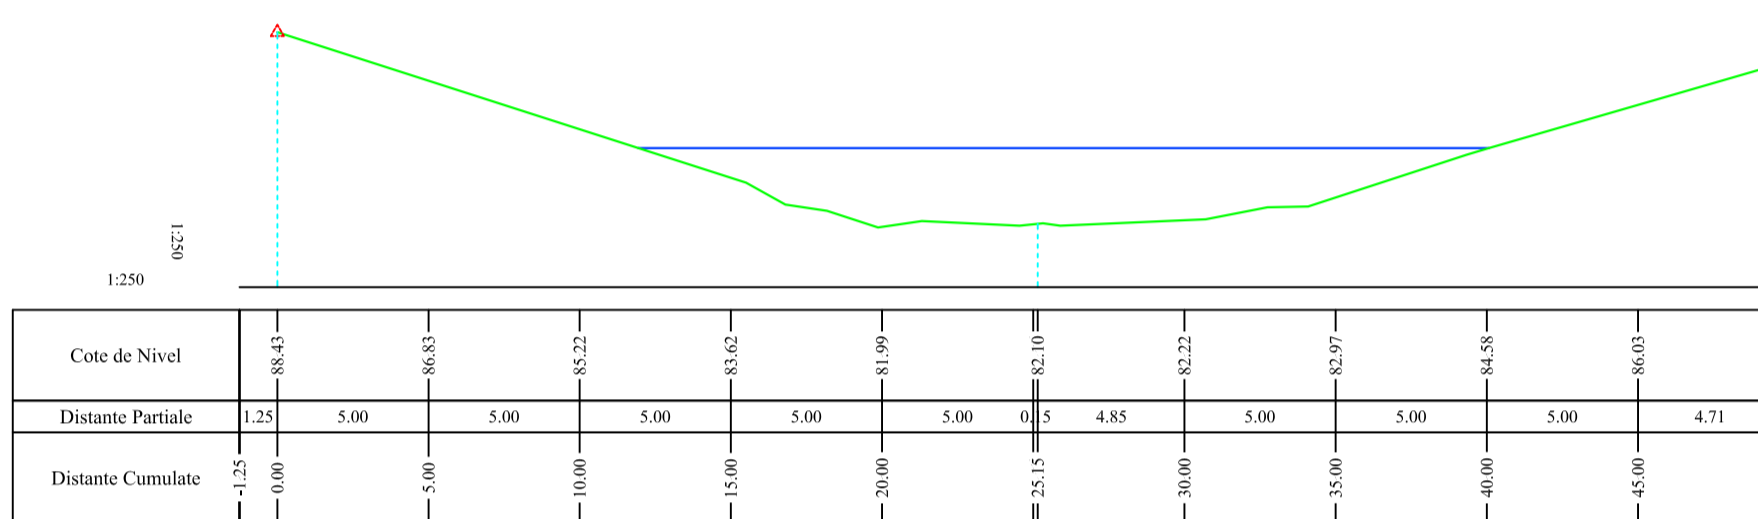

T30

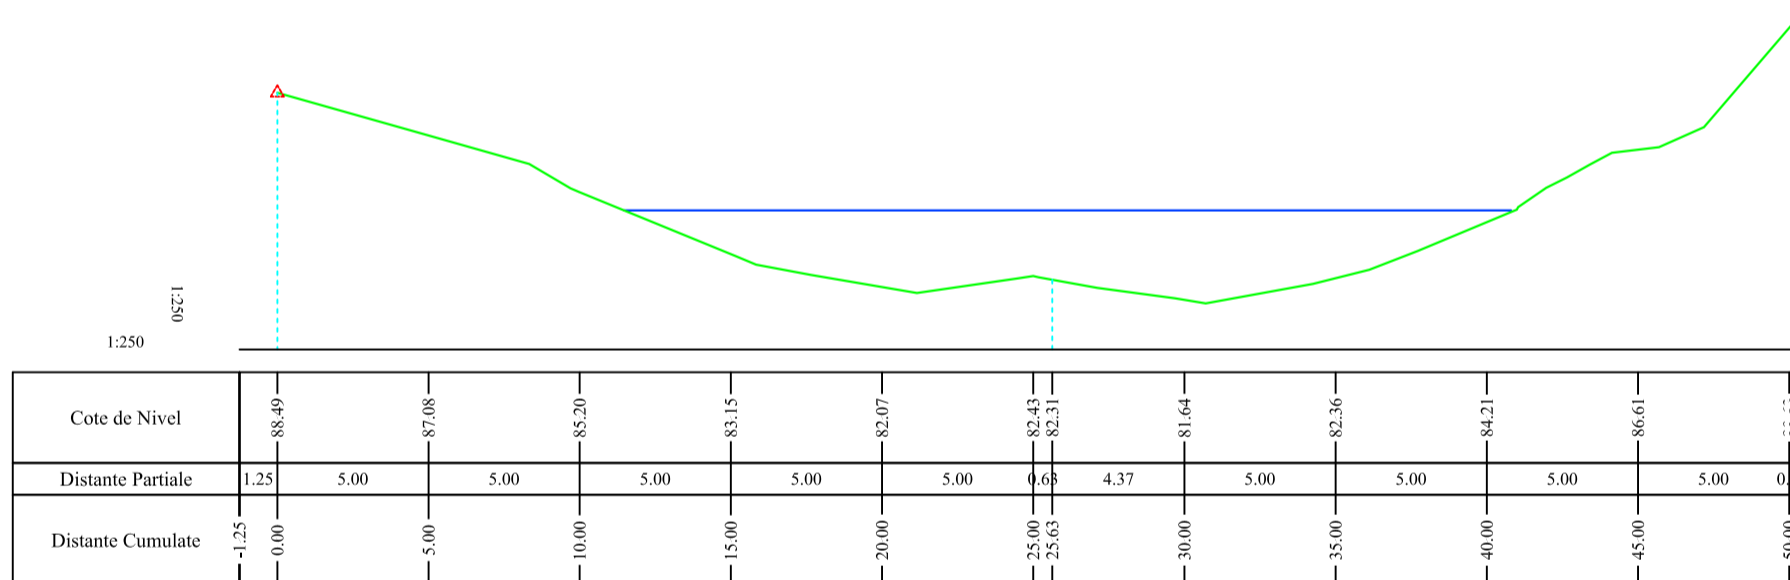

T31

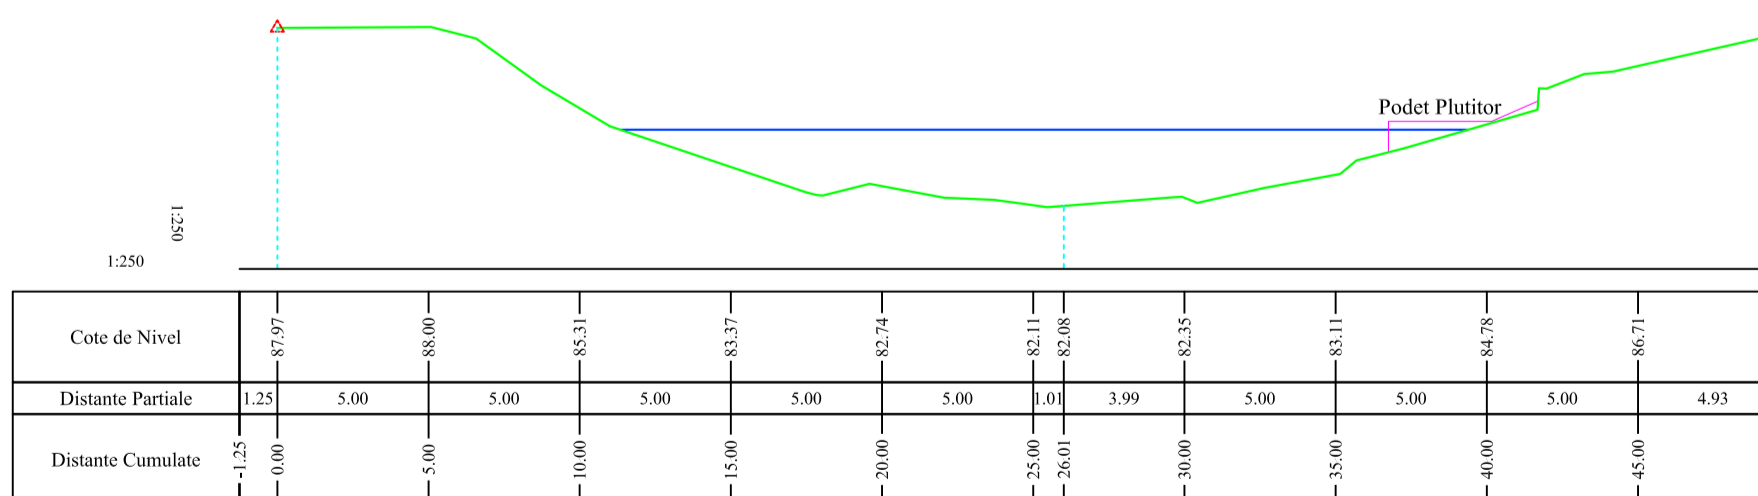

TITLU PLANSĂ				<b>PROFILE TRANSVERSALE T28 - T31</b>		EXECUTANT S.C. TOPOMINIERA S.R.L.	
SCARA:	DATA:	PLANSĂ	BENEFICIAR		S.C. TRANSPROIECT 2001 FILIALA CONSTANTA S.R.L.		
--	19.08.2016	21					
MASURAT	ing. Dragan Georgiana teh. Galben Sorin teh. Bercut Madalin teh. Jalba Alexandru		DESENAT		PROIECT Ridicari Topo-Hidrografice pe Canalul Bega-Timisoara		
VERIFICAT	S.C. TOPOMINIERA S.R.L.						
Sistem de proiectie : Stereografic 1970 Cota de referinta pentru nivelment: Marea Neagra 1975							