




P.U.D.

MODIFICARE REGIM DE INALTIME LA CONSTRUCTIE BLOC DE LOCUINTE CU A.C. nr. 2024 din 11.08.2006 de la S+P+2E+M la P+3E +M, TIMISOARA, Strada Mureș, nr.43

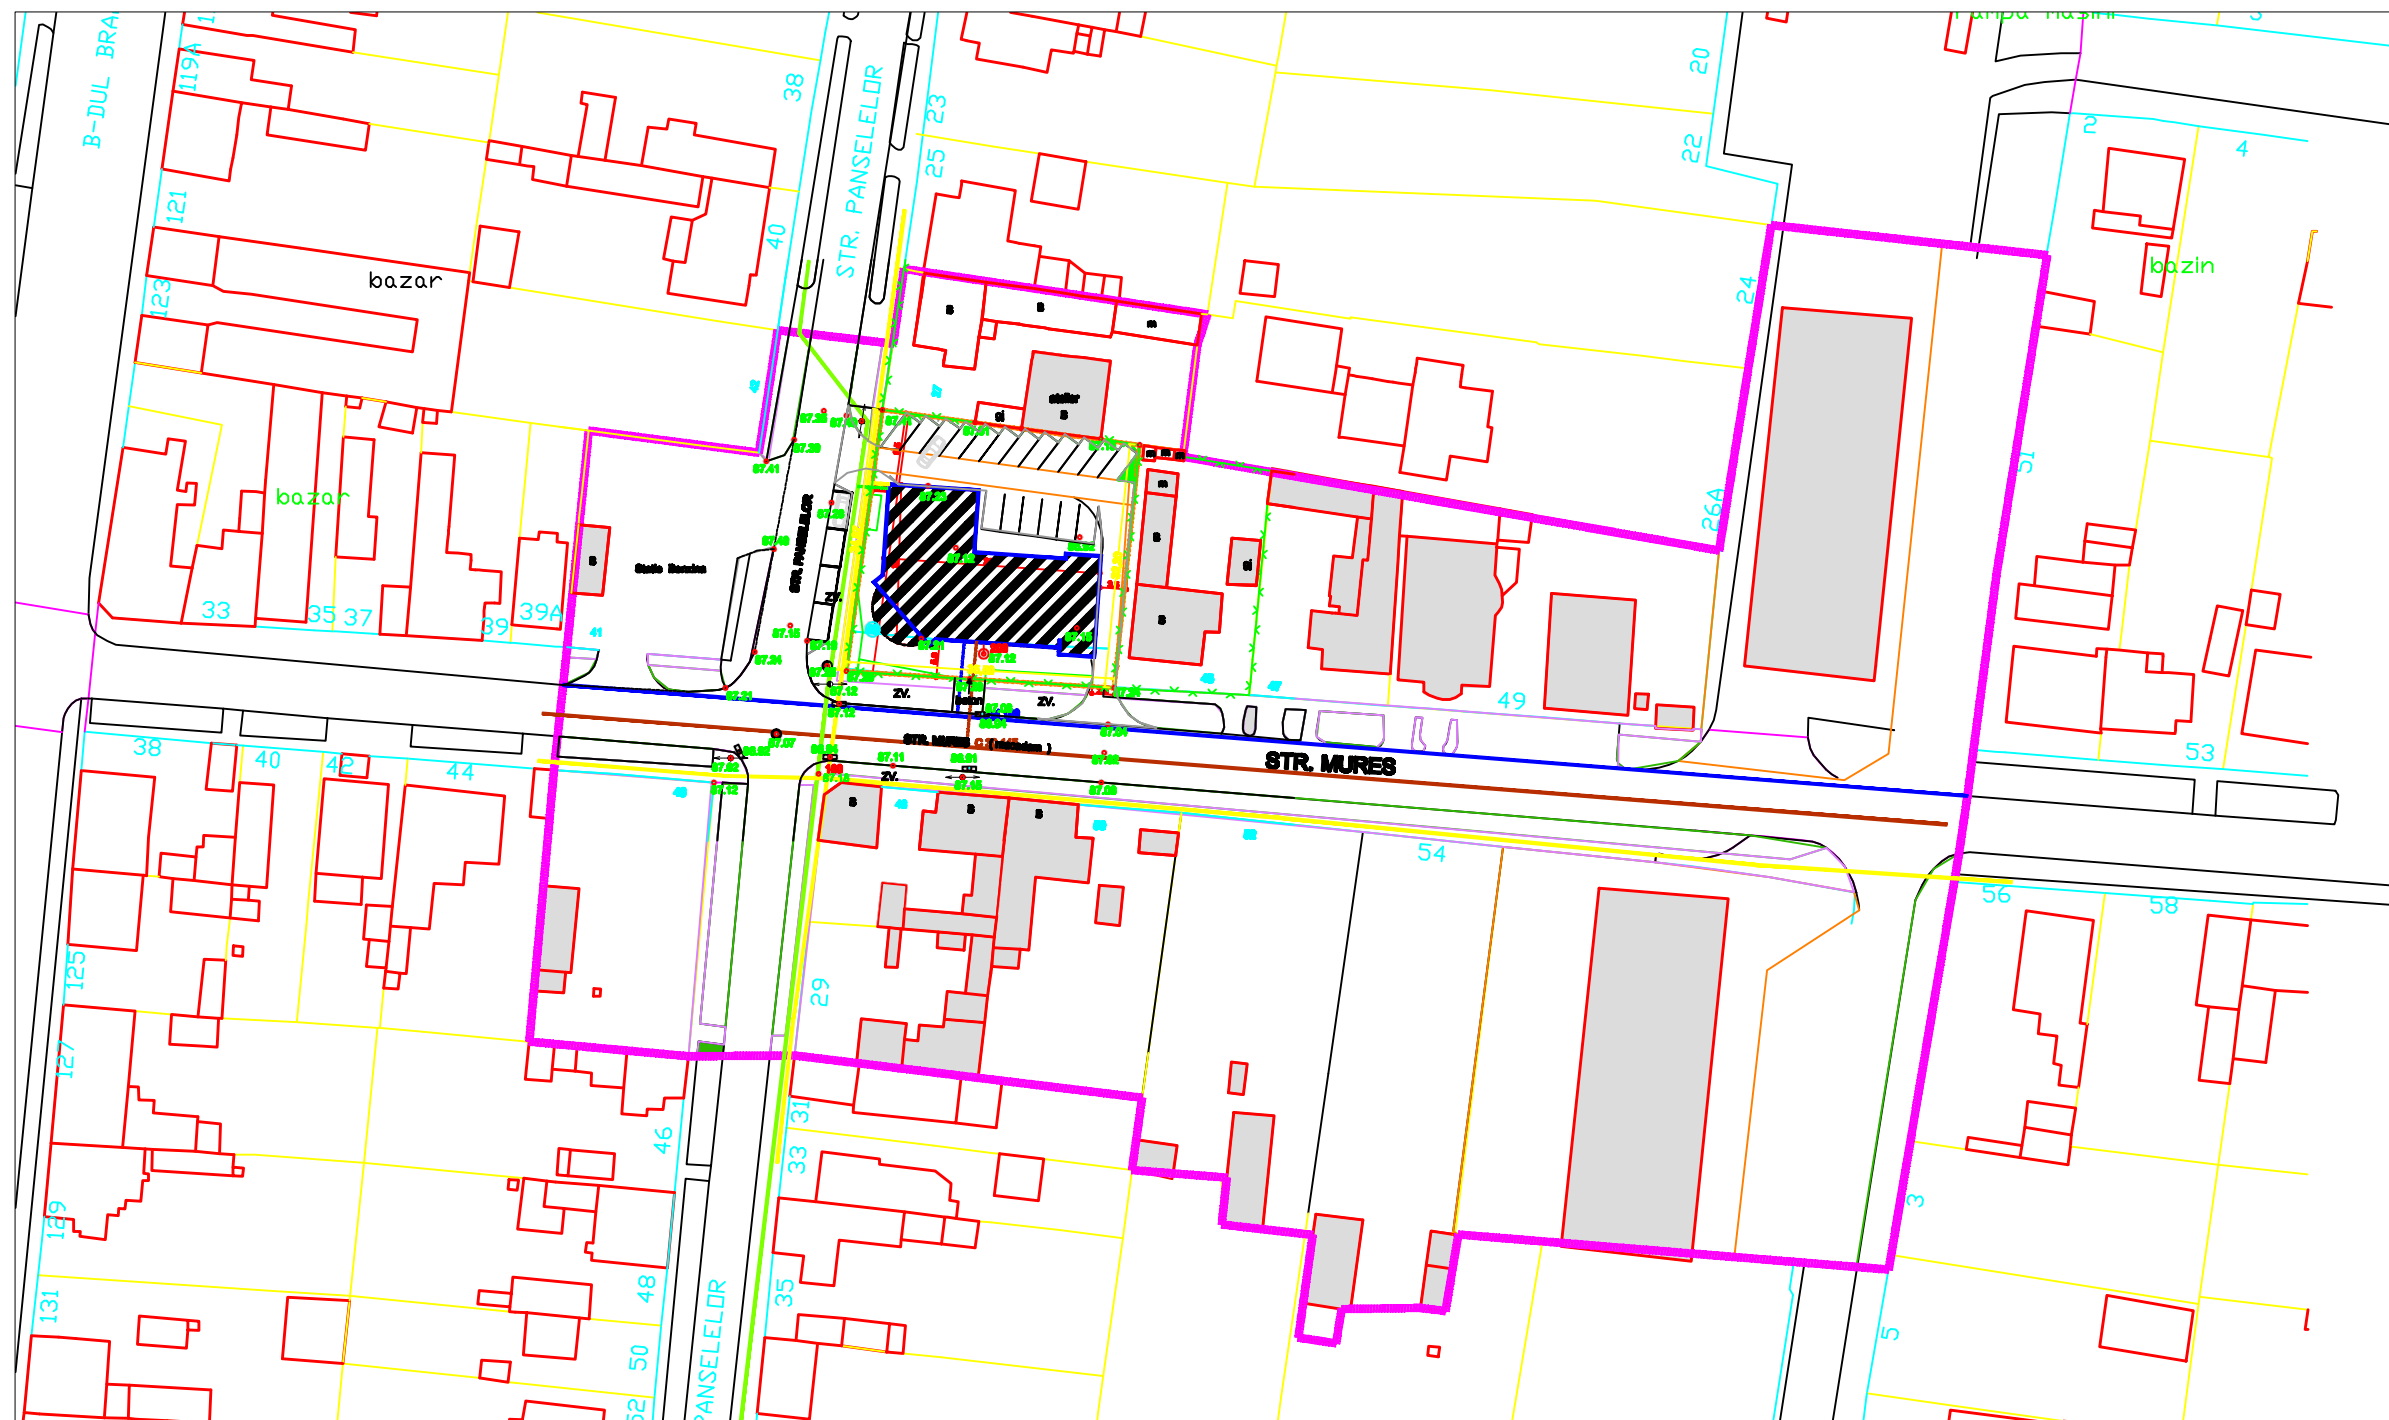

LEGENDA

- limita zona studiata
- limita parcelei reglementate

RETELE EXISTENTE

- retea electrica de joasa tensiune
- retea distributie apa
- retea canalizare
- retea gaz presiune redusa

RACORDURI PROPUSE

- retea electrica de joasa tensiune
- retea distributie apa
- retea canalizare
- retea gaz presiune redusa

VERIFICATOR/EXPERT	NUME	SEMNATURA	CERINTA	REFERAT/EXPERTIZA NR./DATA	nr. proiect
				CIURAR NICOLAE strada Mureș, nr.43, TIMIȘOARA	
sc coloana1 srl Timisoara str capitan dan nr.40				TITLU PROIECT: PUD - MODIFICARE REGIM DE INALTIME LA CONSTRUCTIE BLOC DE LOCUINTE CU A.C. nr. 2024 din 11.08.2006 de la S+P+2E+M la P+3E +M	FAZA PUD
SPECIFICATIE	NUME	SEMNATURA	SCARA 1/500	TITLU PLANȘI:	nr. planșă
SEF PROIECT	arhitect LIVIU BOJIC		data	PROPUNERE DE MOBILARE	4
DESEANAT	arhitect LIVIU BOJIC		1unie 2007		