


PLAN DE SITUATIE
scara 1:500

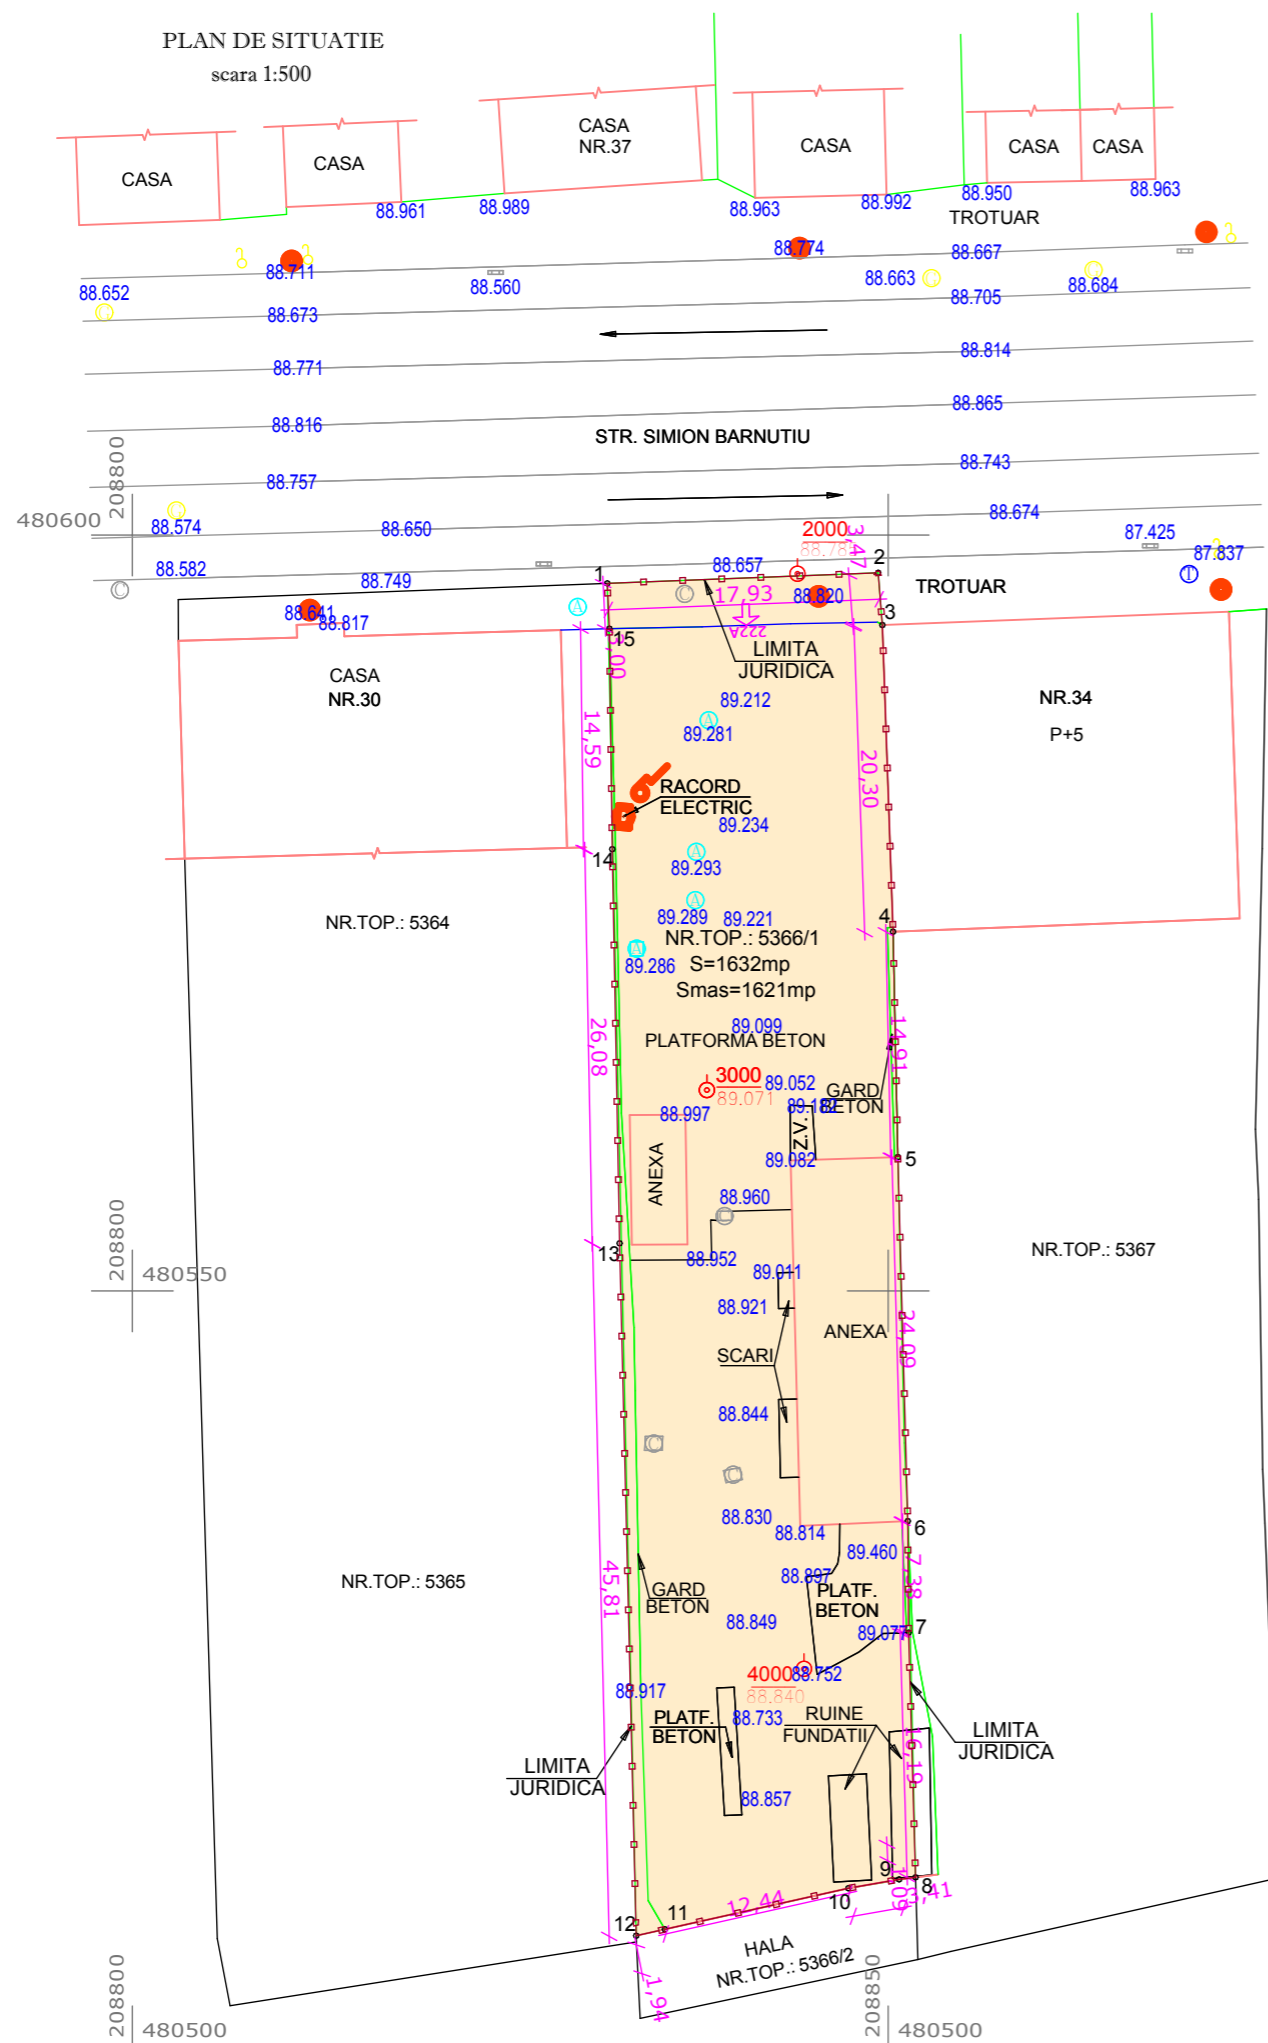

PUD CONSTRUIRE BIROURI IN REGIM S+P+5E+Er Str. SIMION BARNUTIU Nr. 32 TIMISOARA PLAN DE SITUATIE EXISTENT



LEGENDA

- ZONA TEREN EXISTENT
fosta incinta industrială dezafectată actualmente
neamenajată unde funcționează o spălătorie auto
- CONSTRUCTII EXISTENTE
- LIMITA DE PROPRIETATE

VERIFICATORI/ EXPERT	NUMELE	SEMNATURA	CERINTA	REFERAT / EXPERTIZA NR. / DATA
Mihai Anton Zegrea BIROU INDIVIDUAL DE ARHITECTURA TIMISOARA TNA nr. 381; Tel. 0722293775; amzegrea@gmail.com			Scara: 1 : 500	Beneficiar: SIMOC IOAN Amplasament: Str. SIMION BARNUTIU Nr. 32 Timisoara Den. proiect: PUD CONSTRUIRE BIROURI IN REGIM S+P+5E+Er
Sef proiect:	arh.M.A. Zegrea	Data:	10/2009	Pr.Nr. 02/2009 UAT PUD PI.Nr. 02UAT
Proiectat:	arh.M.A. Zegrea			
Desenat:	arh.M.A. Zegrea			