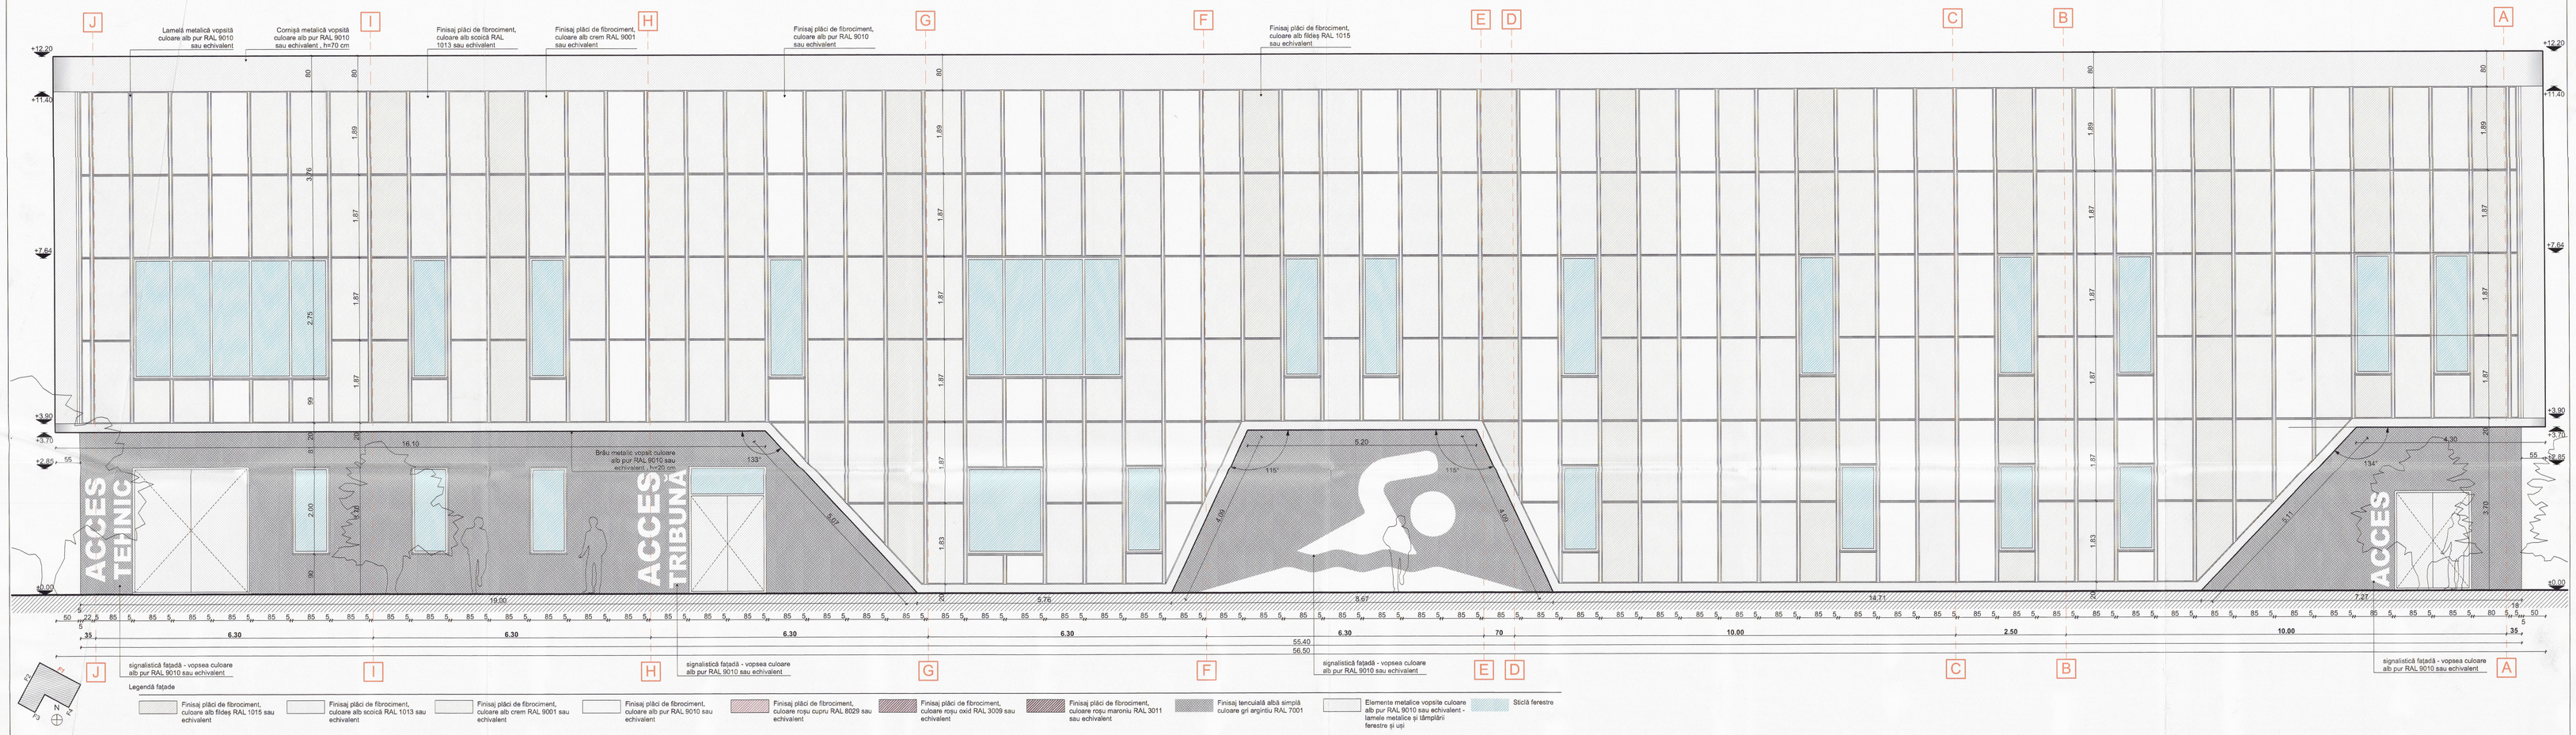

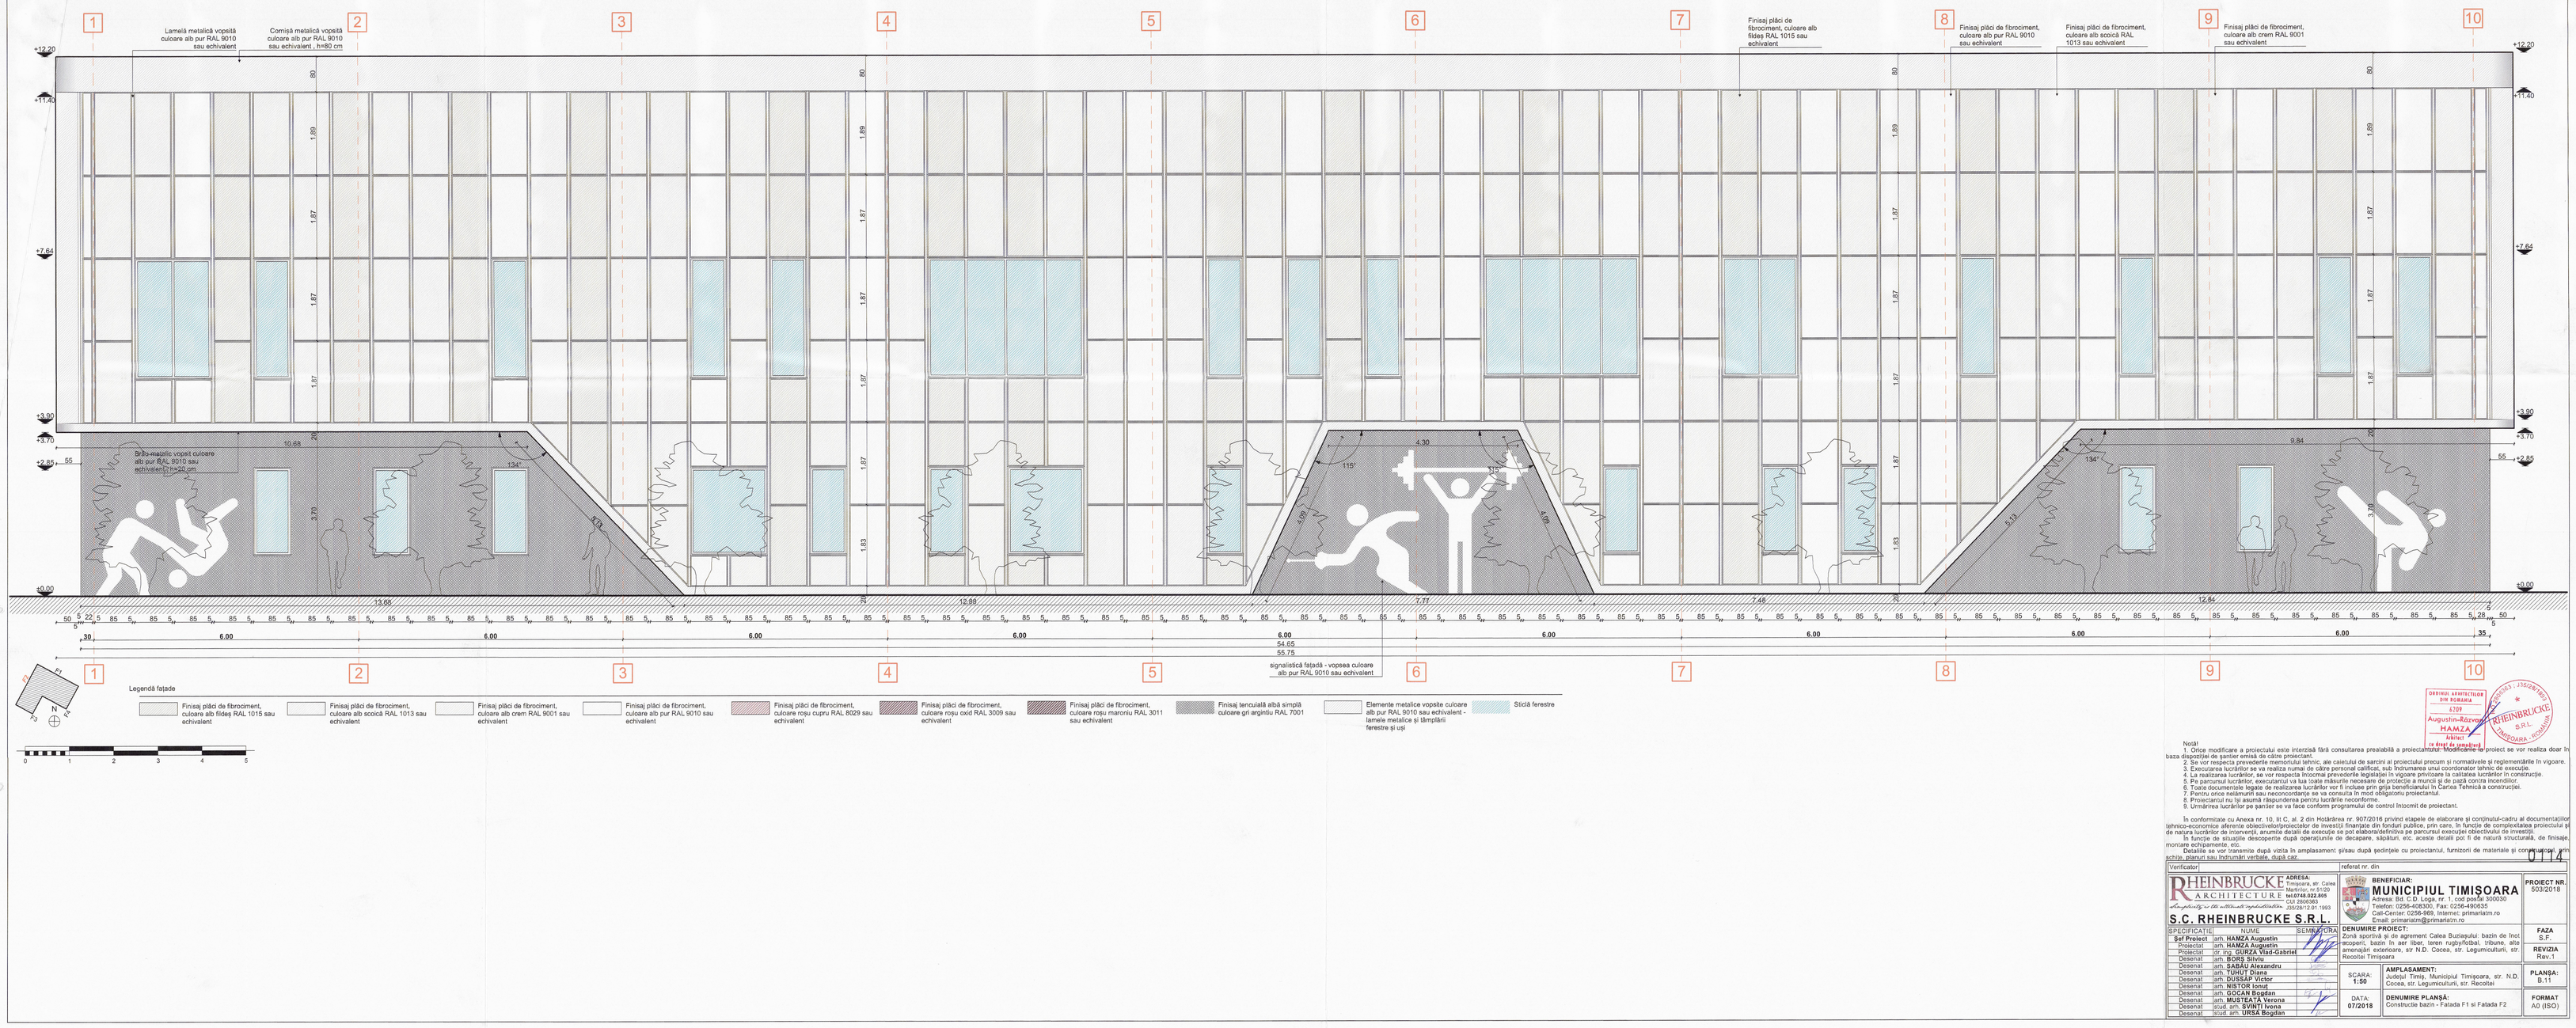

Nota!
1. Orice modificare a proiectului este interzisă fără consultarea prealabilă a proiectantului. Modificarile la proiect se vor realiza doar în baza dispoziției de santier emisă de către proiectant.
2. Se vor respecta prevederile memorialul tehnic, ale caietului de sarcini al proiectului precum și normativele și reglementările în vigoare.
3. Executarea lucrărilor se va face numai de către persoane calificate, autorizate conform legislației în vigoare.
4. La terminarea lucrărilor, se vor respecta documentele prevăzute legislație în vigoare privizare la calitatea lucrărilor în construcție.
5. Pe parcursul lucrărilor, executantul va lua toate măsurile necesare de protecție a muncii și de pază contra incendiilor.
6. Toate documentele legate de realizarea lucrărilor vor fi incluse prin grija beneficiarului în Cartea Tehnică a construcției.
7. Pentru orice neâmurirli sau neconcordanțe se va consulta în mod obligatoriu proiectantul.
8. Proiectantul nu își asumă răspunderea pentru lucrările neconforme.
9. Urmărirea lucrărilor pe santier se va face conform programului de control întocmit de proiectant.

În conformitate cu Anexa nr. 10, lit C, al. 2 din Hotărârea nr. 907/2016 privind etapele de elaborare și conținutul-cadru al documentațiilor tehnico-economice aferente obiectivelor/proiectelor de investiții finanțate din fonduri publice, prin care, în funcție de complexitatea proiectului și de natura lucrărilor de intervenție, anumite detalii de execuție se pot elabora/definitiva pe parcursul execuției obiectivului de investiții.
Se vor prevedea sondaje deschideri după operațiunile de decopare, săpături, etc. aceste detalii pot fi de natură structurală, de finisaje, montaje echipamente, etc.
Detaliile se vor transmite după vizita în amplasament, șiîsau după ședințele cu proiectanul, furnizori de materiale și constructor, prin schițe, planuri sau înștiințări verbale, după caz.

Verificator:
referat nr. din

RHEINBRUCKE ARCHITECTURE S.C. RHEINBRUCKE S.R.L.	BENEFICIAR: MUNICIPIUL TIMIȘOARA Adresa: Bd. C.D. Loga, nr. 1, cod poștal 300030 Telefon: 0256-408300, Fax: 0256-490835 Call-Center: 0256-999, Interno: primariatm.ro Email: primariatm@primariatm.ro		PROIECT NR. 503/2018
SPECIFICAȚIE / NUME / SEMNĂTURA	DENUMIRE PROIECT: Zonă sportivă și de agrement Calea Buziașului: bazin de înot acoperit, bazin în aer liber, teren rugby/fotbal, tribune, alte amenajări exterioare, str N.D. Cocea, str. Legumicultorii, str. Recoltei Timișoara		FAZA S.F.
Șef Proiect: arh. HAMZA Augustin Proiectat: arh. HAMZA Augustin Proiectat: dr. ing. GURZA Vlad-Gabriel Desenat: arh. BORȘ Silviu Desenat: arh. SABĂU Alexandru Desenat: arh. TUHUȚ Diana Desenat: arh. DUSSAP Victor Desenat: arh. NISTOR Ionuț Desenat: arh. GOCAN Bogdan Desenat: arh. MUȘTEATĂ Verona Desenat: stud. arh. SVINȚI Ivona Desenat: stud. arh. URSA Bogdan	SCARA: 1:50 DATA: 07/2018	AMPLASAMENT: Județul Timiș, Municipiul Timișoara, str. N.D. Cocea, str. Legumicultorii, str. Recoltei DENUMIRE PLANȘĂ: Construcție bazin - Fatada F1 si Fatada F2	REVIZIA Rev.1 PLANȘA: B.11 FORMAT A0 (ISO)

ORDINUL ARHITECȚILOR DIN ROMÂNIA
6709
Augustin-Răzvan HAMZA
Arhitect
cu drept de semnătură
RHEINBRUCKE S.R.L. TIMIȘOARA, ROMÂNIA