


Fațadă Vest - tribuna 1



Fațadă Est - tribuna 1

0101

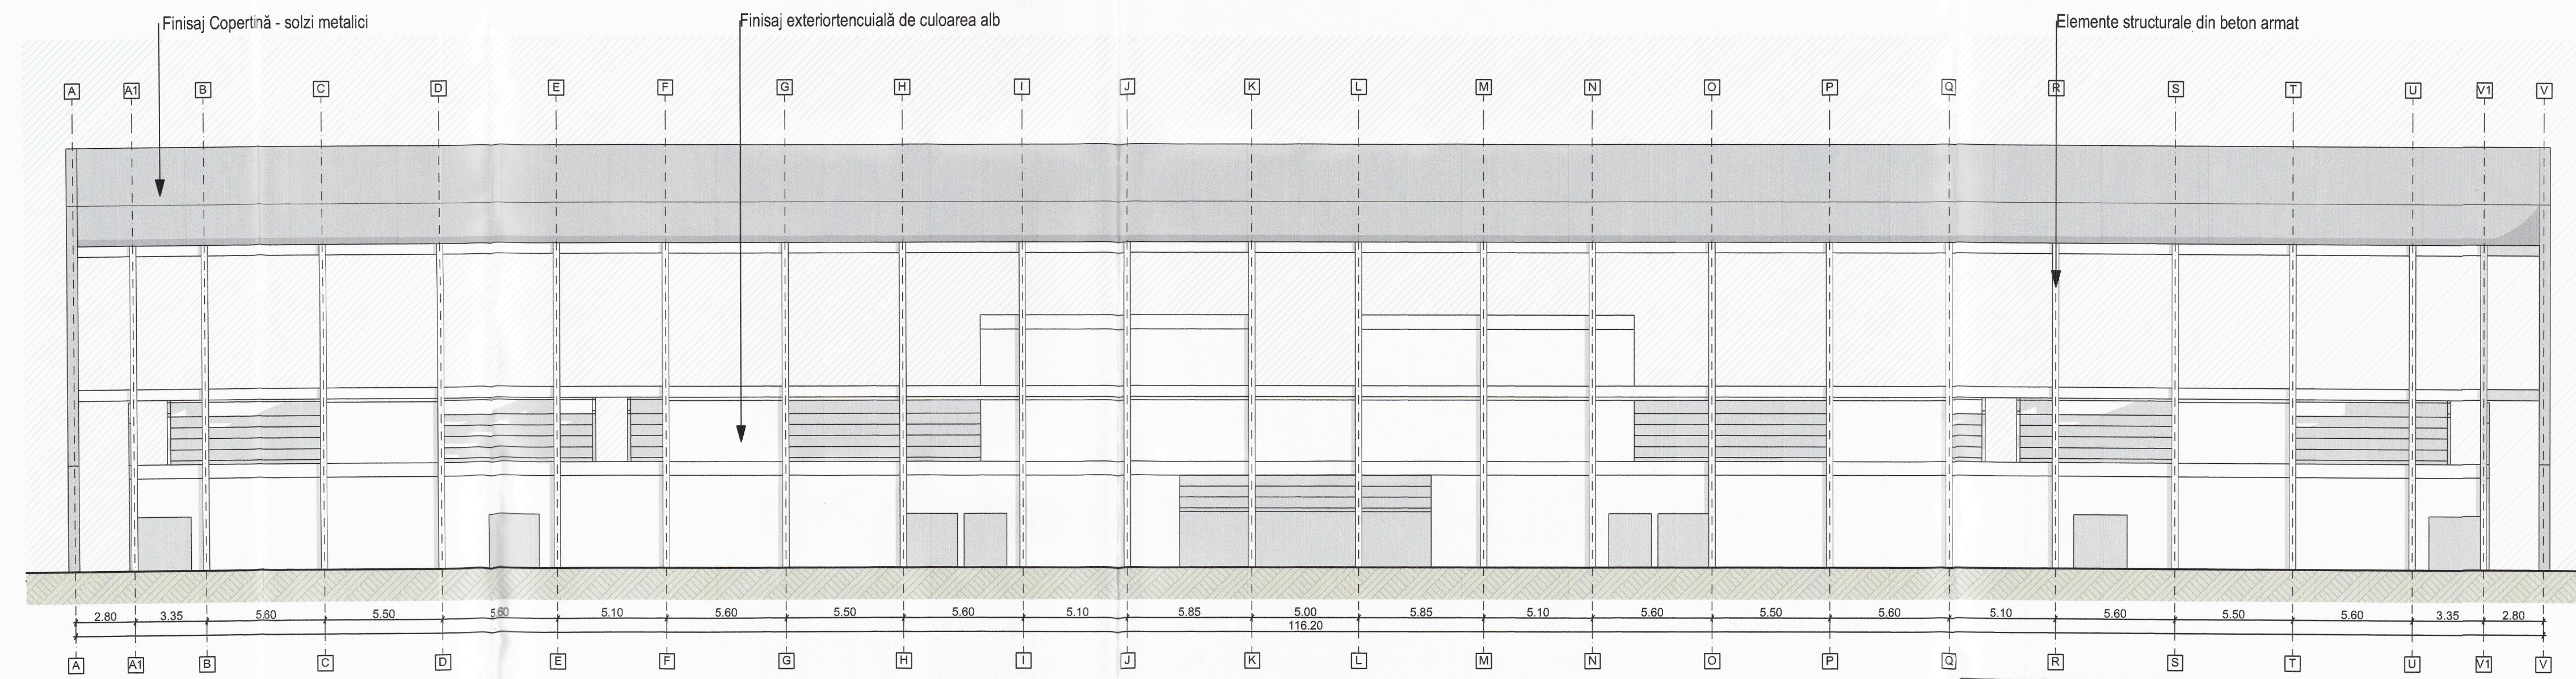

Verificator		referat nr. din	
RHEINBRUCKE ARCHITECTURE ADRESA: Timisoara, str. Calea Merilor, nr. 51/20 Tel: 0748.022.895 CUI: 2806383 J35/28/12.01.1993		BENEFICIAR: MUNICIPIUL TIMISOARA Adresa: Bd. C.D. Loga, nr. 1, cod postal 300030 Telefon: 0256-408300, Fax: 0256-490835 Call-Center: 0256-969, Internet: primariatm.ro Email: primariatm@primariatm.ro	
S.C. RHEINBRUCKE S.R.L.		PROIECT NR. 503/2018	
SPECIFICAȚIE Proiectat arh. HAMZA Augustin Proiectat dr. ing. GURZA Vlad-Gabriel Desenat arh. BORȘ Silviu Desenat arh. NISTOR Ionut Desenat arh. SABAU Alexandru Desenat arh. GOCAN Bogdan Desenat arh. TUHUT Diana Desenat arh. DUSSAP Victor Desenat stud. arh. URSA Bogdan	NUME arh. HAMZA Augustin dr. ing. GURZA Vlad-Gabriel arh. BORȘ Silviu arh. NISTOR Ionut arh. SABAU Alexandru arh. GOCAN Bogdan arh. TUHUT Diana arh. DUSSAP Victor stud. arh. URSA Bogdan	SEMNĂTURĂ 	DENUMIRE PROIECT: Zonă sportivă și de agrement Calea Buziașului: bazin de înot acoperit, bazin în aer liber, teren rugby/foțbal, tribune, alte amenajări exterioare, str. N.D. Cocea, str. Legumiculturii, str. Recoltei Timișoara
SCARA: 1:200		AMPLASAMENT: Județul Timiș, Municipiul Timișoara, str. N.D. Cocea, str. Legumiculturii, str. Recoltei	
DATA: 04/2019		DENUMIRE PLANȘĂ: Fațade Vest și Est - tribuna 2	
		FAZA SF	
		REVIZIA A	
		PLANȘĂ: A.08	
		FORMAT A2 (70x42)	