




Fațadă Vest - tribuna 1

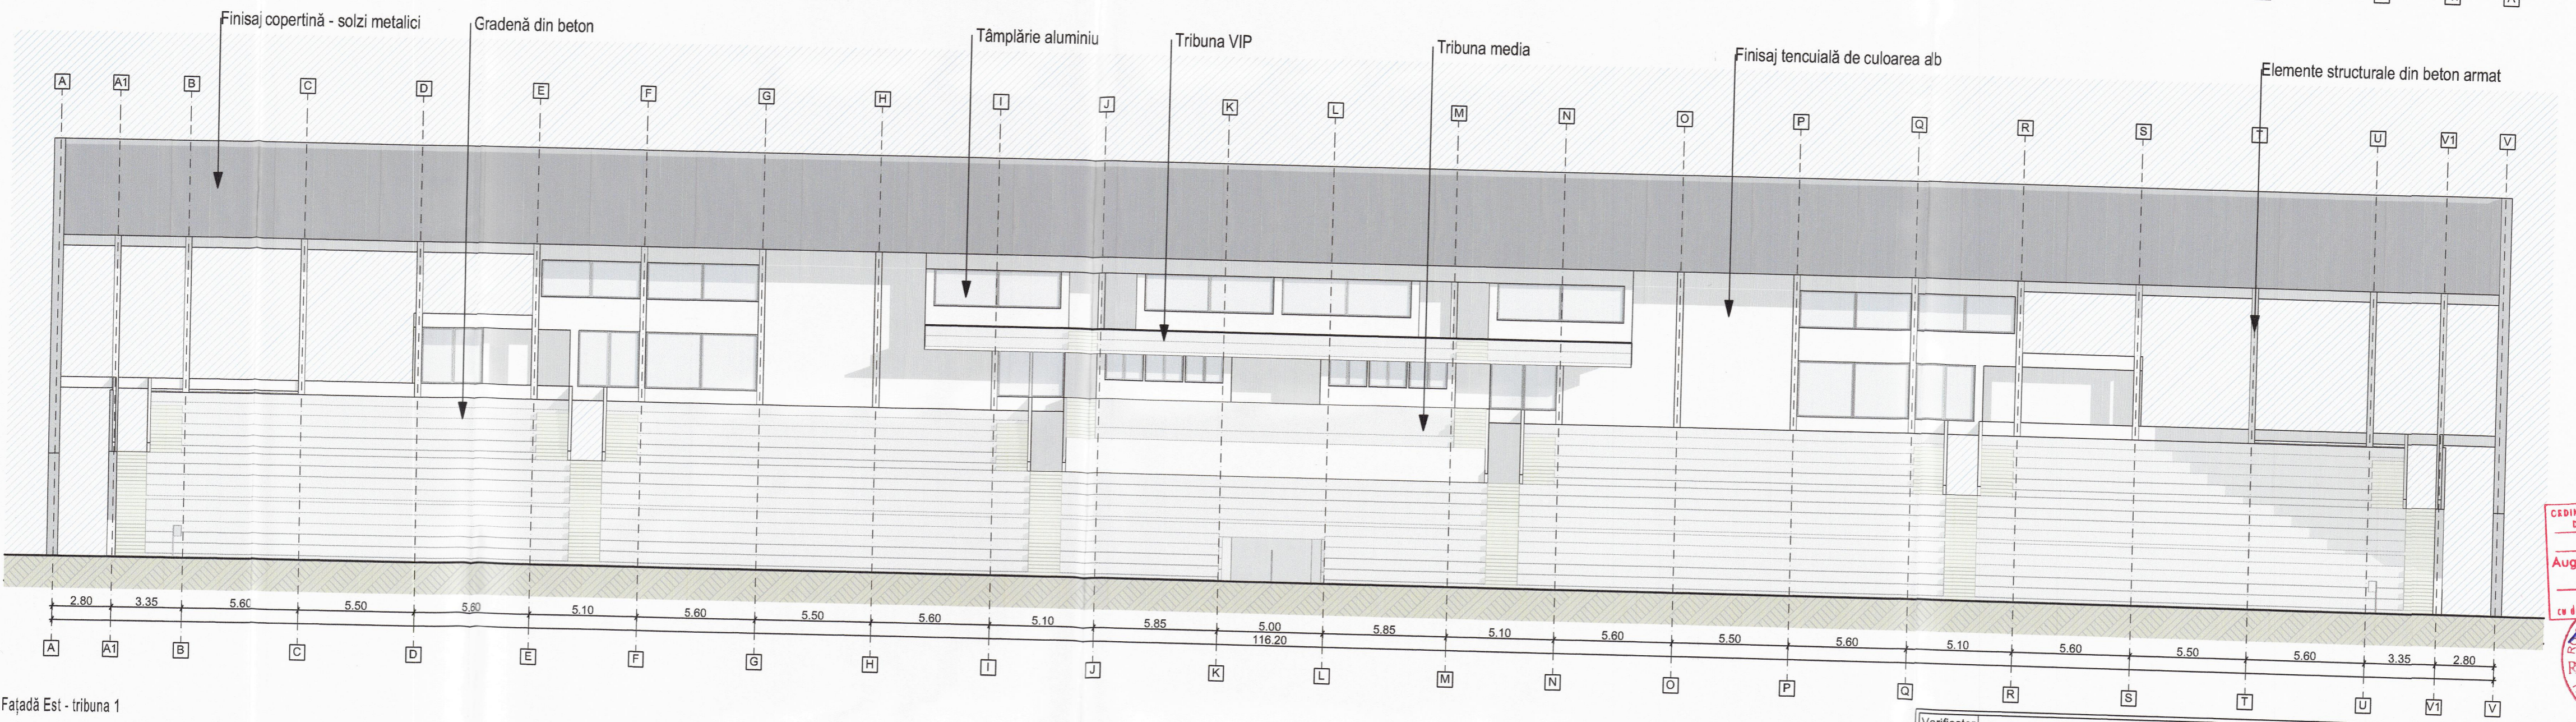

Fațadă Est - tribuna 1

0100



Verificator		referat nr. din	
RHEINBRUCKE ARCHITECTURE ADRESA: Timișoara, str. Calea Martirilor, nr. 51/20 Tel: 0748.022.805 CUI 2806363 J35/28/12.01.1993		BENEFICIAR: MUNICIPIUL TIMIȘOARA Adresa: Bd. C.D. Loga, nr. 1, cod poștal 300030 Telefon: 0256-408300, Fax: 0256-490635 Call-Center: 0256-969, Internet: primariatm.ro Email: primariatm@primariatm.ro	
S.C. RHEINBRUCKE S.R.L.		PROIECT NR. 503/2018	
SPECIFICAȚIE NUME SEMNĂTURA Șef Proiect arh. HAMZA Augustin Proiectat arh. HAMZA Augustin Proiectat dr. ing. GURZA Vlad-Gabriel Desenat arh. BORȘ Silviu Desenat arh. NISTOR Ionuț Desenat arh. SABĂU Alexandru Desenat arh. GOCAN Bogdan Desenat arh. TUHUT Diana Desenat arh. DUSSAP Victor Desenat stud. arh. URSA Bogdan		DENUMIRE PROIECT: Zonă sportivă și de agrement Calea Buziașului: bazin de înot acoperit, bazin în aer liber, teren rugby/ fotbal, tribune, alte amenajări exterioare, str. N.D. Cocea, str. Legumiculturii, str. Recoltei Timișoara	
SCARA: 1:200		AMPLASAMENT: Județul Timiș, Municipiul Timișoara, str. N.D. Cocea, str. Legumiculturii, str. Recoltei	
DATA: 04/2019		DENUMIRE PLANȘĂ: Fațade Vest și Est - tribuna 1	
		FAZA SF REVIZIA A PLANȘA: A.07 FORMAT A2 (70x42)	