



Secțiune - tribuna 1

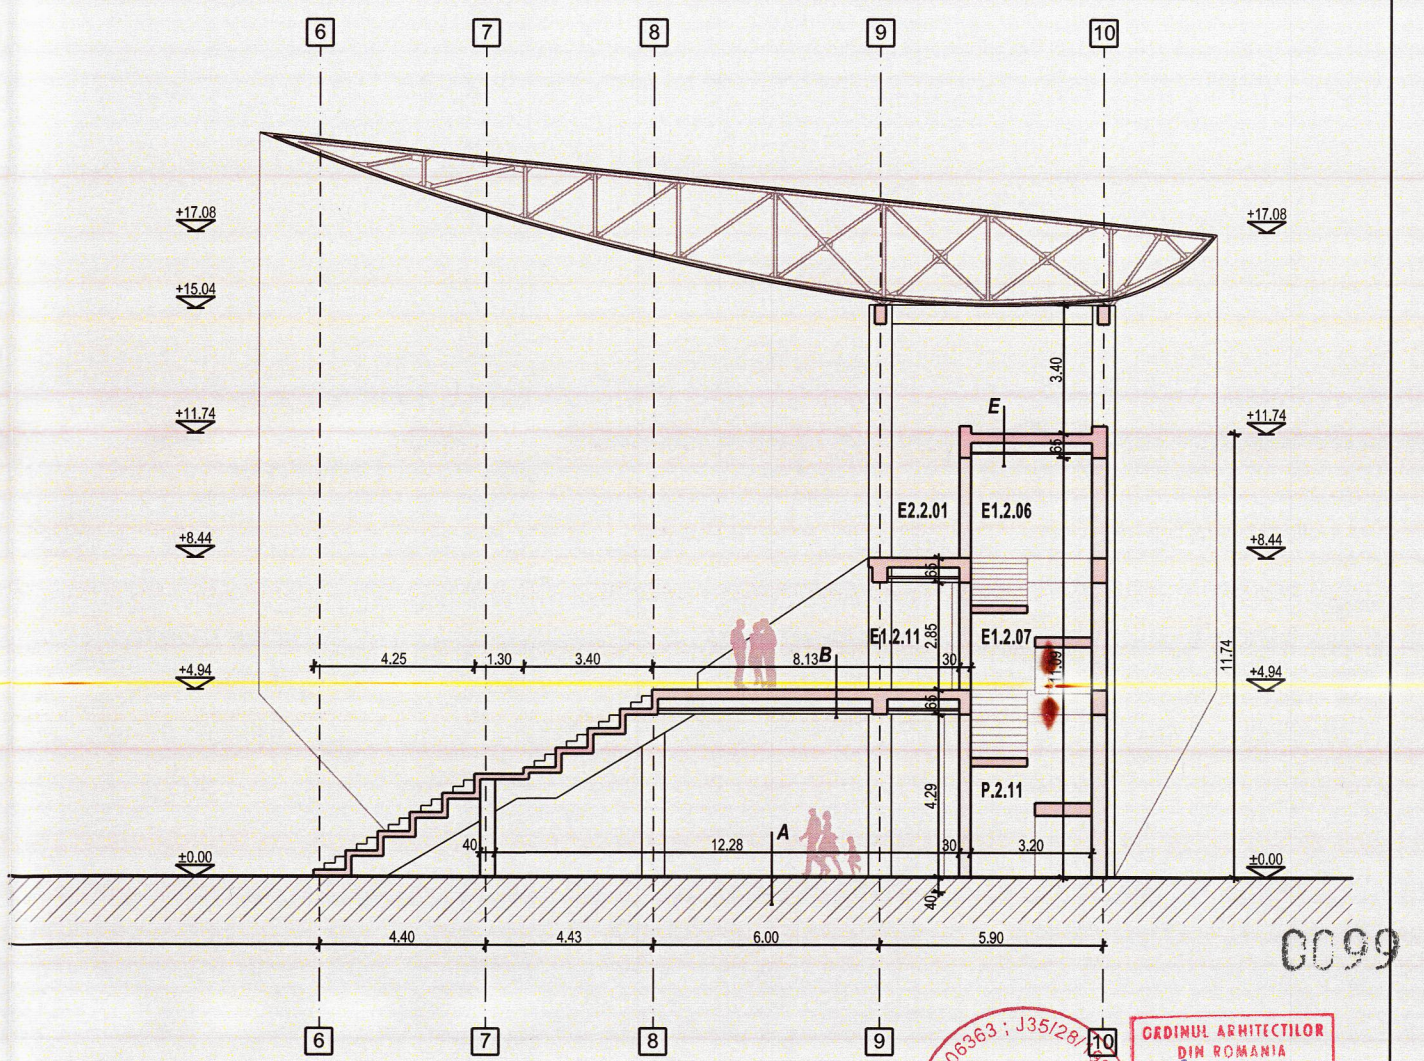

Secțiune - tribuna 2

Legendă

- | | |
|---|---|
| <p>A - finisaj pardoseală
- șapă
- placă beton armat
- pământ natural</p> <p>B - finisaj pardoseală de exterior
- șapă
- placă beton armat
- finisaj interior - tavan fals</p> <p>C - finisaj pardoseală de interior
- șapă
- placă beton armat
- strat termoizolație
- finisaj exterior</p> | <p>D - finisaj pardoseală de interior
- șapă
- placă beton armat
- finisaj interior - tavan fals</p> <p>E - finisaj terasă necirculabilă
- șapă
- placă beton armat
- finisaj interior - tavan fals</p> |
|---|---|

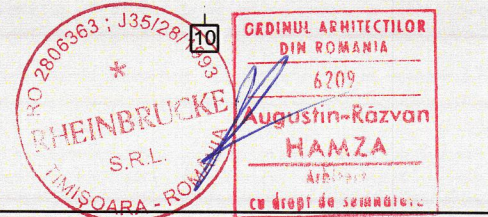

Verificator	referat nr. din																							
<p>RHEINBRUCKE ARCHITECTURE ADRESA: Timișoara, str. Calea Martinilor, nr.51/20 tel.0748.022.805 CUI 2806363 J35/28/12.01.1993</p> <p>S.C. RHEINBRUCKE S.R.L.</p>		<p>BENEFICIAR: MUNICIPIUL TIMIȘOARA Adresa: Bd. C.D. Loga, nr. 1, cod poștal 300030 Telefon: 0256-408300, Fax: 0256-490635 Call-Center: 0256-969, Internet: primariatm.ro Email: primariatm@primariatm.ro</p>																						
<p>PROIECT NR. 503/2018</p>																								
<p>FAZA SF</p>																								
<p>REVIZIA A</p>																								
<p>PLANȘA: A.06</p>																								
<p>FORMAT A3 (ISO)</p>																								
<p>SCARA: 1:200</p>		<p>AMPLASAMENT: Județul Timiș, Municipiul Timișoara, str. N.D. Cocea, str. Legumiculturii, str. Recoltei</p>																						
<p>DATA: 04/2019</p>		<p>DENUMIRE PLANȘA: Secțiune tribune</p>																						
<p>SPECIFICAȚIE</p> <table border="1"> <thead> <tr> <th>NUME</th> <th>SEMNTURĂ</th> </tr> </thead> <tbody> <tr> <td>Sef Proiect arh. HAMZA Augustin</td> <td></td> </tr> <tr> <td>Proiectat arh. HAMZA Augustin</td> <td></td> </tr> <tr> <td>Proiectat dr. ing. GURZA Vlad-Gabriel</td> <td></td> </tr> <tr> <td>Desenat arh. BORȘ Silviu</td> <td></td> </tr> <tr> <td>Desenat arh. NISTOR Ionuț</td> <td></td> </tr> <tr> <td>Desenat arh. SABĂU Alexandru</td> <td></td> </tr> <tr> <td>Desenat arh. GOCAN Bogdan</td> <td></td> </tr> <tr> <td>Desenat arh. TUHUT Diana</td> <td></td> </tr> <tr> <td>Desenat arh. DUSSAP Victor</td> <td></td> </tr> <tr> <td>Desenat stud. arh. URSA Bogdan</td> <td></td> </tr> </tbody> </table>			NUME	SEMNTURĂ	Sef Proiect arh. HAMZA Augustin		Proiectat arh. HAMZA Augustin		Proiectat dr. ing. GURZA Vlad-Gabriel		Desenat arh. BORȘ Silviu		Desenat arh. NISTOR Ionuț		Desenat arh. SABĂU Alexandru		Desenat arh. GOCAN Bogdan		Desenat arh. TUHUT Diana		Desenat arh. DUSSAP Victor		Desenat stud. arh. URSA Bogdan	
NUME	SEMNTURĂ																							
Sef Proiect arh. HAMZA Augustin																								
Proiectat arh. HAMZA Augustin																								
Proiectat dr. ing. GURZA Vlad-Gabriel																								
Desenat arh. BORȘ Silviu																								
Desenat arh. NISTOR Ionuț																								
Desenat arh. SABĂU Alexandru																								
Desenat arh. GOCAN Bogdan																								
Desenat arh. TUHUT Diana																								
Desenat arh. DUSSAP Victor																								
Desenat stud. arh. URSA Bogdan																								