



PLAN ETAJ 2

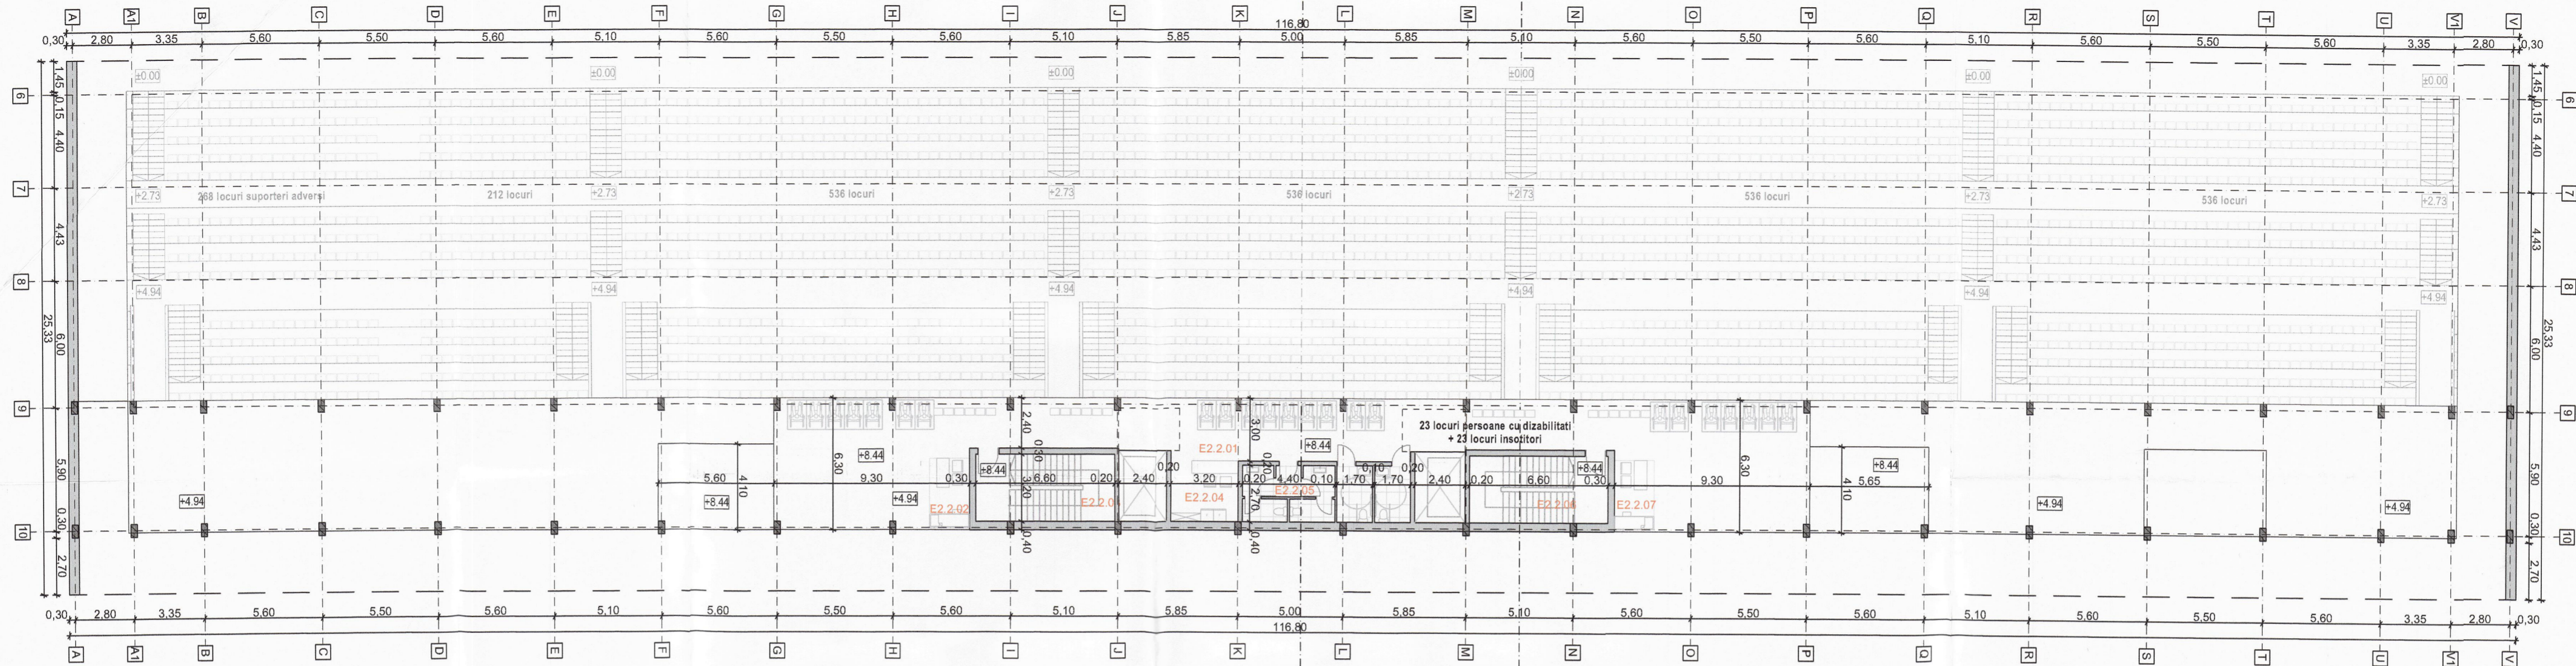

PLAN INVELITOARE TRIBUNE

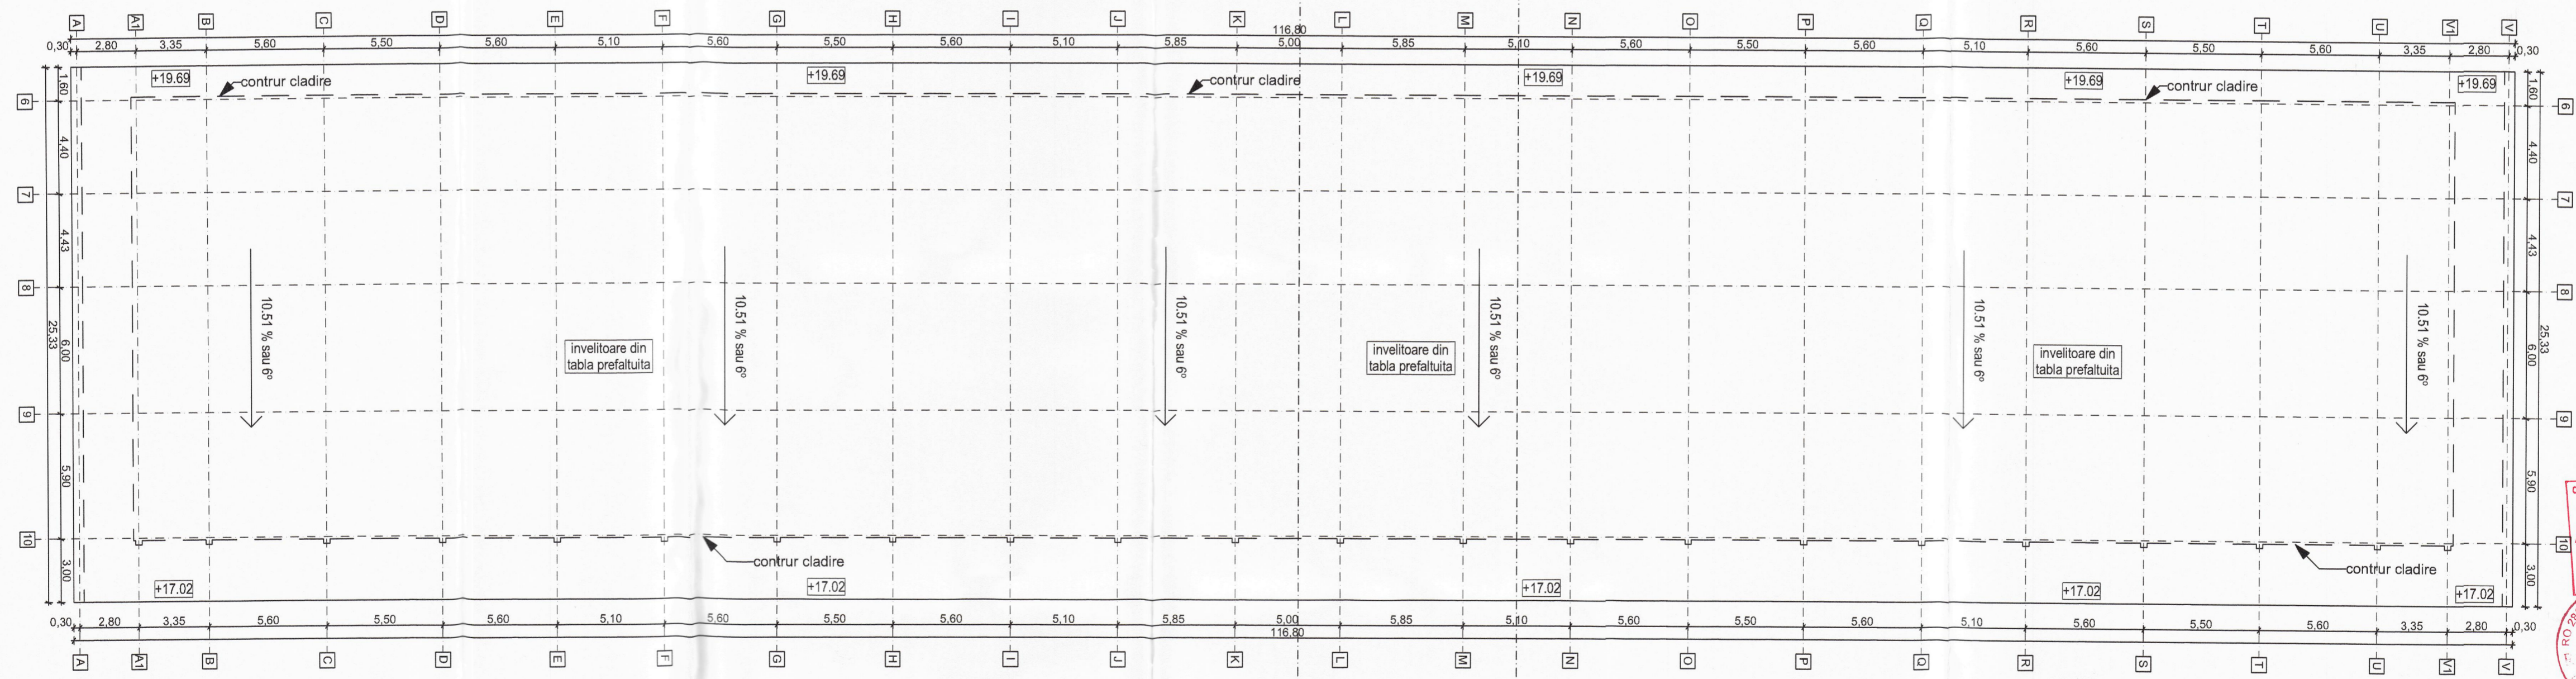

Bilant suprafete Etaj 2 Tribuna 2

Indice	Nume incaperi	Arie
E2.2.01	Zona PD	177,21
E2.2.02	Prim ajutor	6,27
E2.2.03	Scara platforma P.D.	21,13
E2.2.04	Alim. publica	9,27
E2.2.05	G.S.	21,57
E2.2.06	Scara platforma P.D.	21,13
E2.2.07	Prim ajutor	6,27
		262,85 m²

0098

ORDINUL ARHITECTILOR DIN ROMANIA
6209
Augustin-Răzvan
HAMZA
Arhitect
cu drept de semnătură

RHEINBRUCKE
S.R.L.
ROMANIA

Verificator	referat nr. din	
RHEINBRUCKE ARCHITECTURE S.C. RHEINBRUCKE S.R.L.	ADRESA: Timișoara, str. Calea Martirilor, nr. 51/20 tel. 0748.022.805 CUI 2806363 J35/28/12.01.1993	BENEFICIAR: MUNICIPIUL TIMISOARA Adresa: Bd. C.D. Loga, nr. 1, cod postal 300030 Telefon: 0256-408300, Fax: 0256-490635 Call-Center: 0256-969, Internet: primariatm.ro Email: primariatm@primariatm.ro
PROIECT NR. 503/2018		
SPECIFICATIE	NUME	SEMNTURA
Sef Proiect	arh. HAMZA Augustin	
Proiectat	arh. HAMZA Augustin	
Proiectat	dr. ing. GURZA Vlad-Gabriel	
Desenat	arh. BORS Silviu	
Desenat	arh. NISTOR Ionuț	
Desenat	arh. SABAU Alexandru	
Desenat	arh. GOCAN Bogdan	
Desenat	arh. TUHUT Diana	
Desenat	arh. DUSSAP Victor	
Desenat	stud. arh. URSA Bogdan	
DENUMIRE PROIECT: Zona sportiva și de agrement Calea Buziașului: bazine de înot acoperite, bazine în aer liber, teren rugby/football, tribune, alte amenajări exterioare, str. N.D. Cocea, str. Legumiculturii, str. Recoltei Timișoara	FAZA SF	REVIZIA A
SCARA: 1:200	AMPLASAMENT: Județul Timiș, Municipiul Timișoara, str. N.D. Cocea, str. Legumiculturii, str. Recoltei	PLANȘA: A.05
DATA: 04/2019	DENUMIRE PLANȘĂ: Tribuna 2 - Plan Etaj 2 și Plan Invelitoare tribune	FORMAT A2 (70x42)