



PLAN PARTER


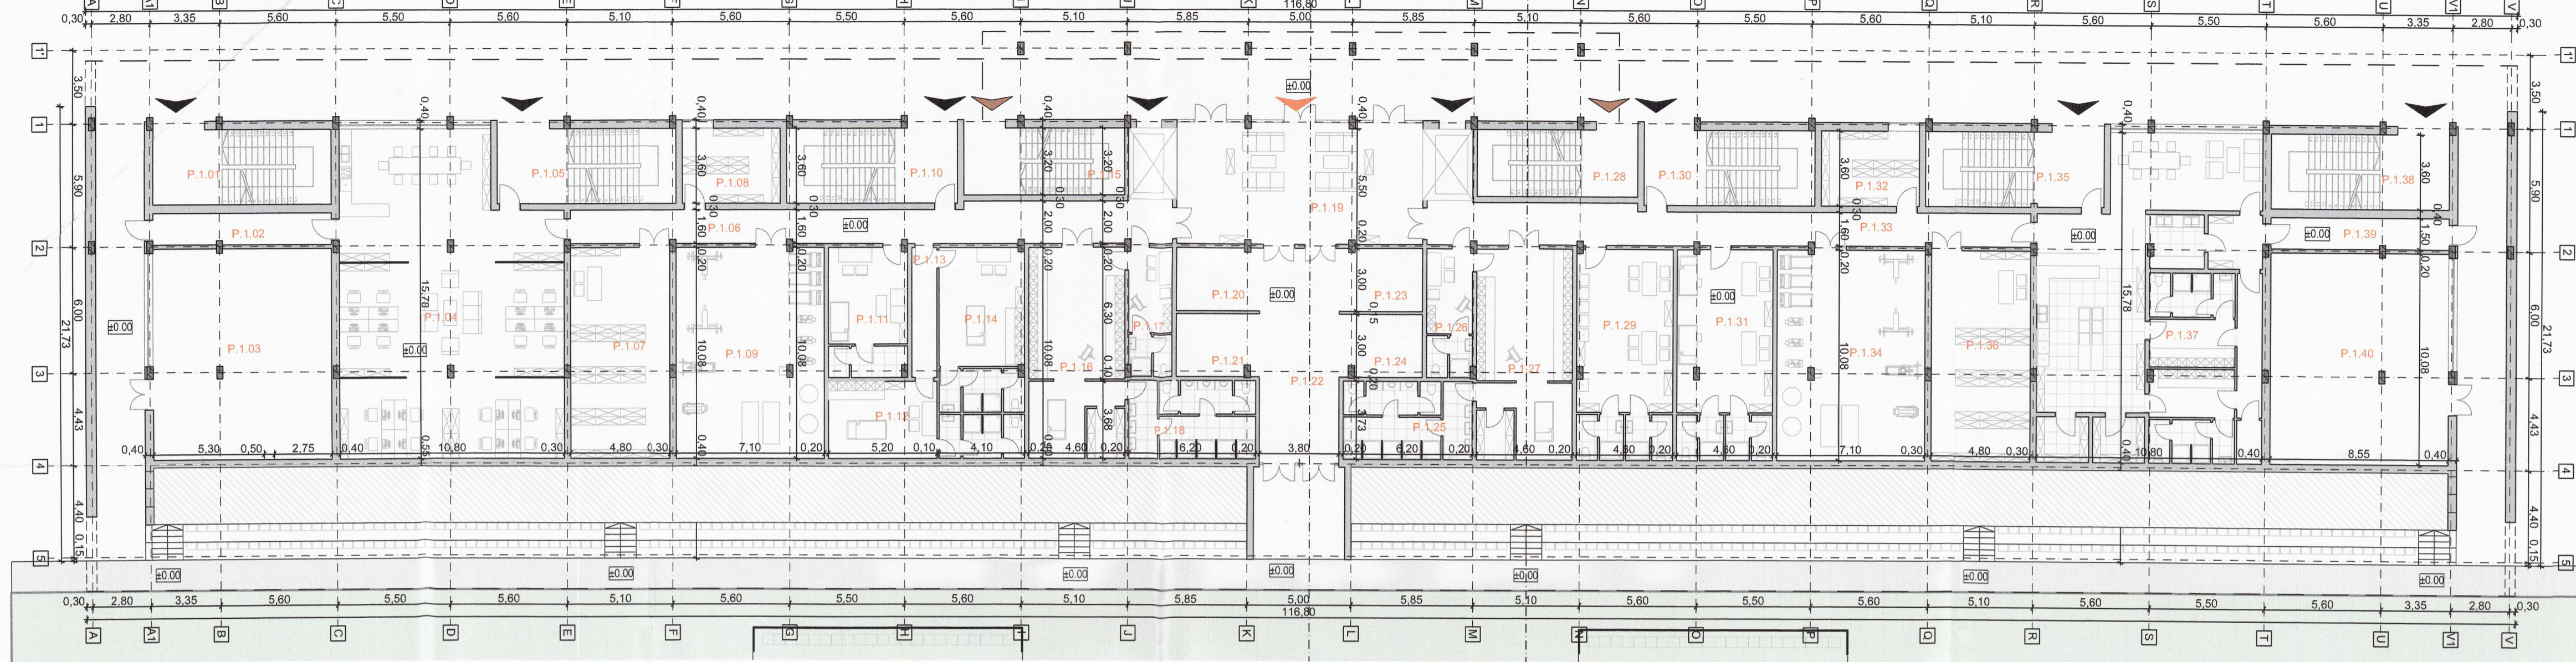


PLAN ETAJ 1

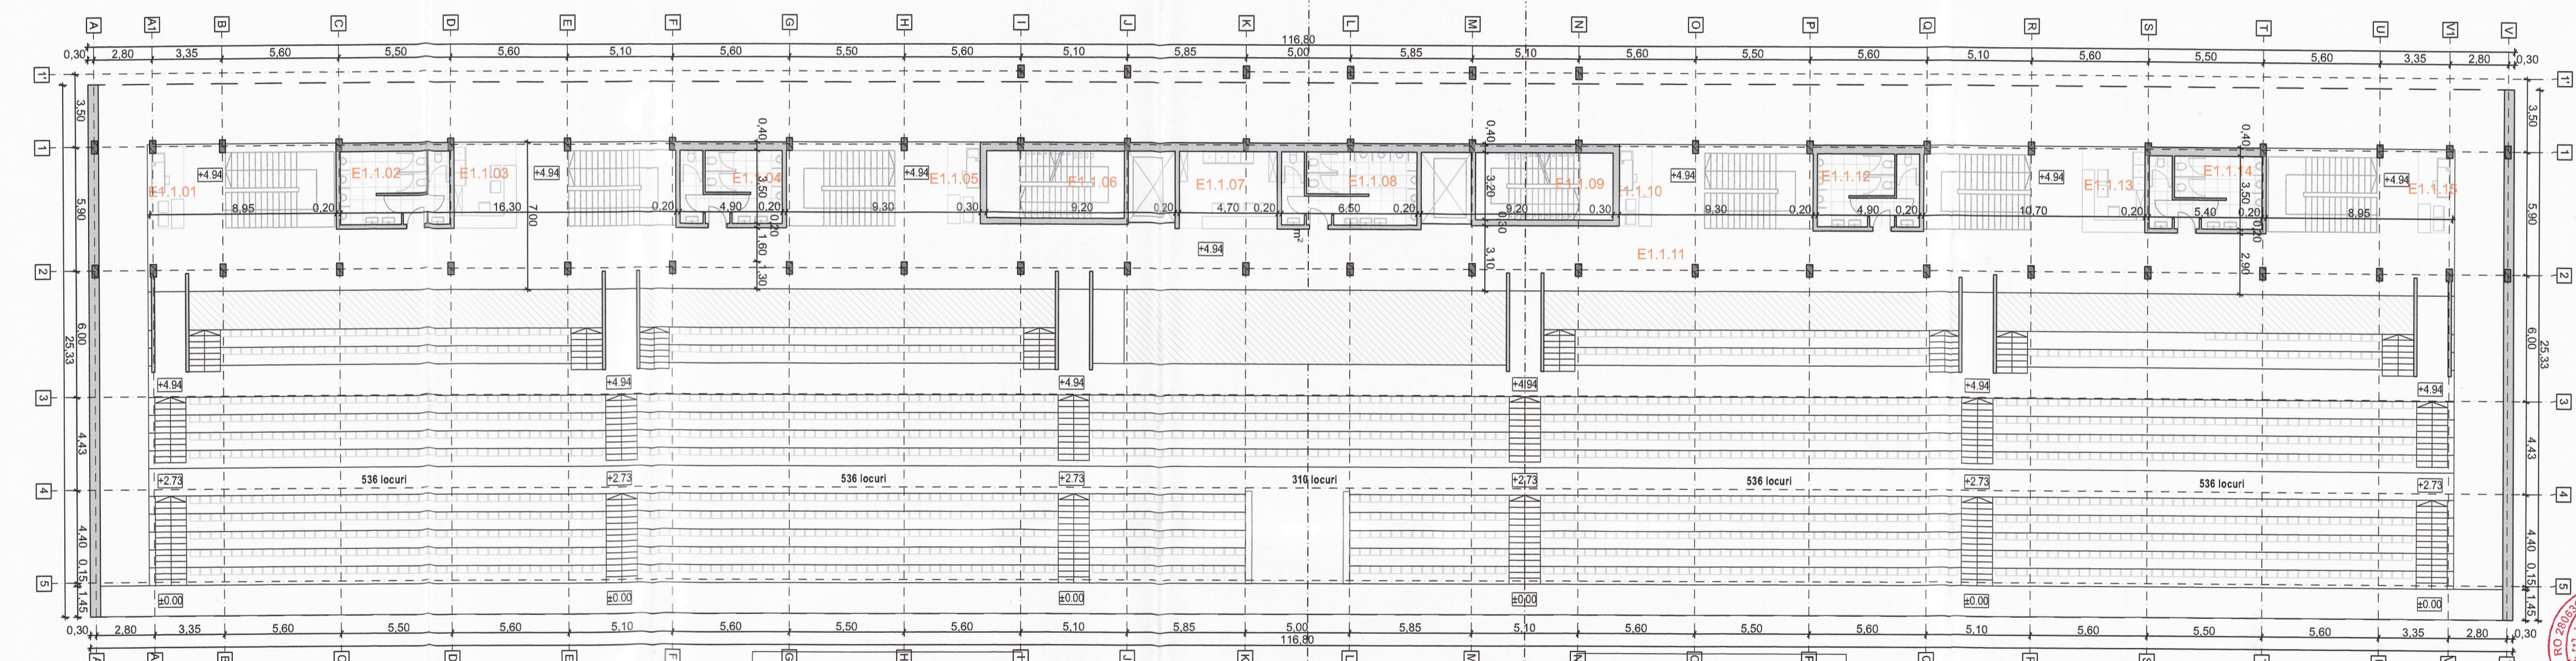

Bilant suprafete Parter Tribuna 1			Bilant suprafete Parter Tribuna 1			Bilant suprafete Parter Tribuna 1			Bilant suprafete Etaj 1 Tribuna 1		
Indice	Nume incaperere	Arie	Indice	Nume incaperere	Arie	Indice	Nume incaperere	Arie	Indice	Nume incaperere	Arie
P.1.01	Casa de scara	30,78	P.1.17	Vestiar antrenori	13,53	P.1.33	Hol	50,44	E1.1.01	Prim ajutor	6,03
P.1.02	Hol	12,82	P.1.18	G.S.+Dusuri	23,13	P.1.34	Sala antrenamente	71,52	E1.1.02	G.S.	18,90
P.1.03	Spatiu tehnic	86,18	P.1.19	Lobby	68,26	P.1.35	Casa de scara	30,96	E1.1.03	Alim. publica	12,00
P.1.04	Birou fotografi	156,77	P.1.20	Flashinterview	12,00	P.1.36	Depozitare	48,38	E1.1.04	G.S.	17,15
P.1.05	Casa de scara	30,96	P.1.21	Flashinterview	12,00	P.1.37	Catering	156,77	E1.1.05	Prim ajutor	5,88
P.1.06	Hol	50,44	P.1.22	Coridor acces teren	39,06	P.1.38	Casa de scara	30,78	E1.1.06	Scara VIP/Media	21,13
P.1.07	Depozitare	48,38	P.1.23	Flashinterview	12,00	P.1.39	Hol	12,82	E1.1.07	Alim. publica	17,39
P.1.08	Depozitare	16,92	P.1.24	Flashinterview	12,00	P.1.40	Spatiu tehnic	86,18	E1.1.08	G.S.	22,75
P.1.09	Sala antrenamente	71,52	P.1.25	G.S.+Dusuri	23,13			1.623,35 m²	E1.1.09	Scara VIP/Media	21,13
P.1.10	Casa de scara	29,51	P.1.26	Vestiar antrenori	13,54				E1.1.10	Prim ajutor	5,88
P.1.11	Camera delegat	23,59	P.1.27	Vestiar echipa gazda	46,38				E1.1.11	Hol+Circulatii vert.	507,40
P.1.12	Vestiar arbitrii F	27,97	P.1.28	Scara VIP/Media	24,65				E1.1.12	G.S.	17,15
P.1.13	Hol	7,44	P.1.29	Camera doping	46,41				E1.1.13	Alim. publica	12,00
P.1.14	Vestiar arbitrii B	32,31	P.1.30	Casa de scara	29,51				E1.1.14	G.S.	18,90
P.1.15	Scara VIP/Media	24,65	P.1.31	Control medical	46,37				E1.1.15	Prim ajutor	6,03
P.1.16	Vestiar echipa oaspeti	46,37	P.1.32	Depozitare	16,92						709,72 m²

- Legenda
- Acces tribuna
 - Acces VIP/media
 - Acces echipe

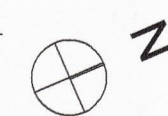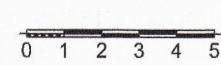

Verificator		referat nr. din	
 S.C. RHEINBRUCKE S.R.L.		ADRESA: Timisoara, str. Calea Marilor, nr.51/20 Tel: 0748.022.905 CUI: 2806363 J39/28/12.01.1993	
SPECIFICATIE: Nume SEMNATURA Sef Proiect arh. HAMZA Augustin Proiectat arh. GURZA Vlad-Gabriel Desenat arh. BORS Silviu Desenat arh. NISTOR Ionut Desenat arh. SABAU Alexandru Desenat arh. GOCAN Bogdan Desenat arh. TUHTU Diana Desenat arh. DUSSAP Victor Desenat stud. arh. URSA Bogdan		BENEFICIAR: MUNICIPIUL TIMISOARA Adresa: Bd. C.D. Loga, nr. 1, cod postal 300030 Telefon: 0256-408300, Fax: 0256-490635 Call-Center: 0256-969, Internet: primariatm.ro Email: primariatm@primariatm.ro	
SCARA: 1:200 DATA: 04/2019		DENUMIRE PROIECT: Zonă sportivă și de agrement Calea Buziașului: bazin de înot acoperit, bazin în aer liber, teren rugby/ fotbal, tribune, alte amenajări exterioare, str N.D. Cocea, str. Legumiculturii, str. Recoltei Timișoara	
AMPLASAMENT: Județul Timiș, Municipiul Timișoara, str. N.D. Cocea, str. Legumiculturii, str. Recoltei		PROIECT NR. 503/2018 FAZA SF REVIZIA A PLANȘA: A.02 FORMAT A2 (70x42)	



560