

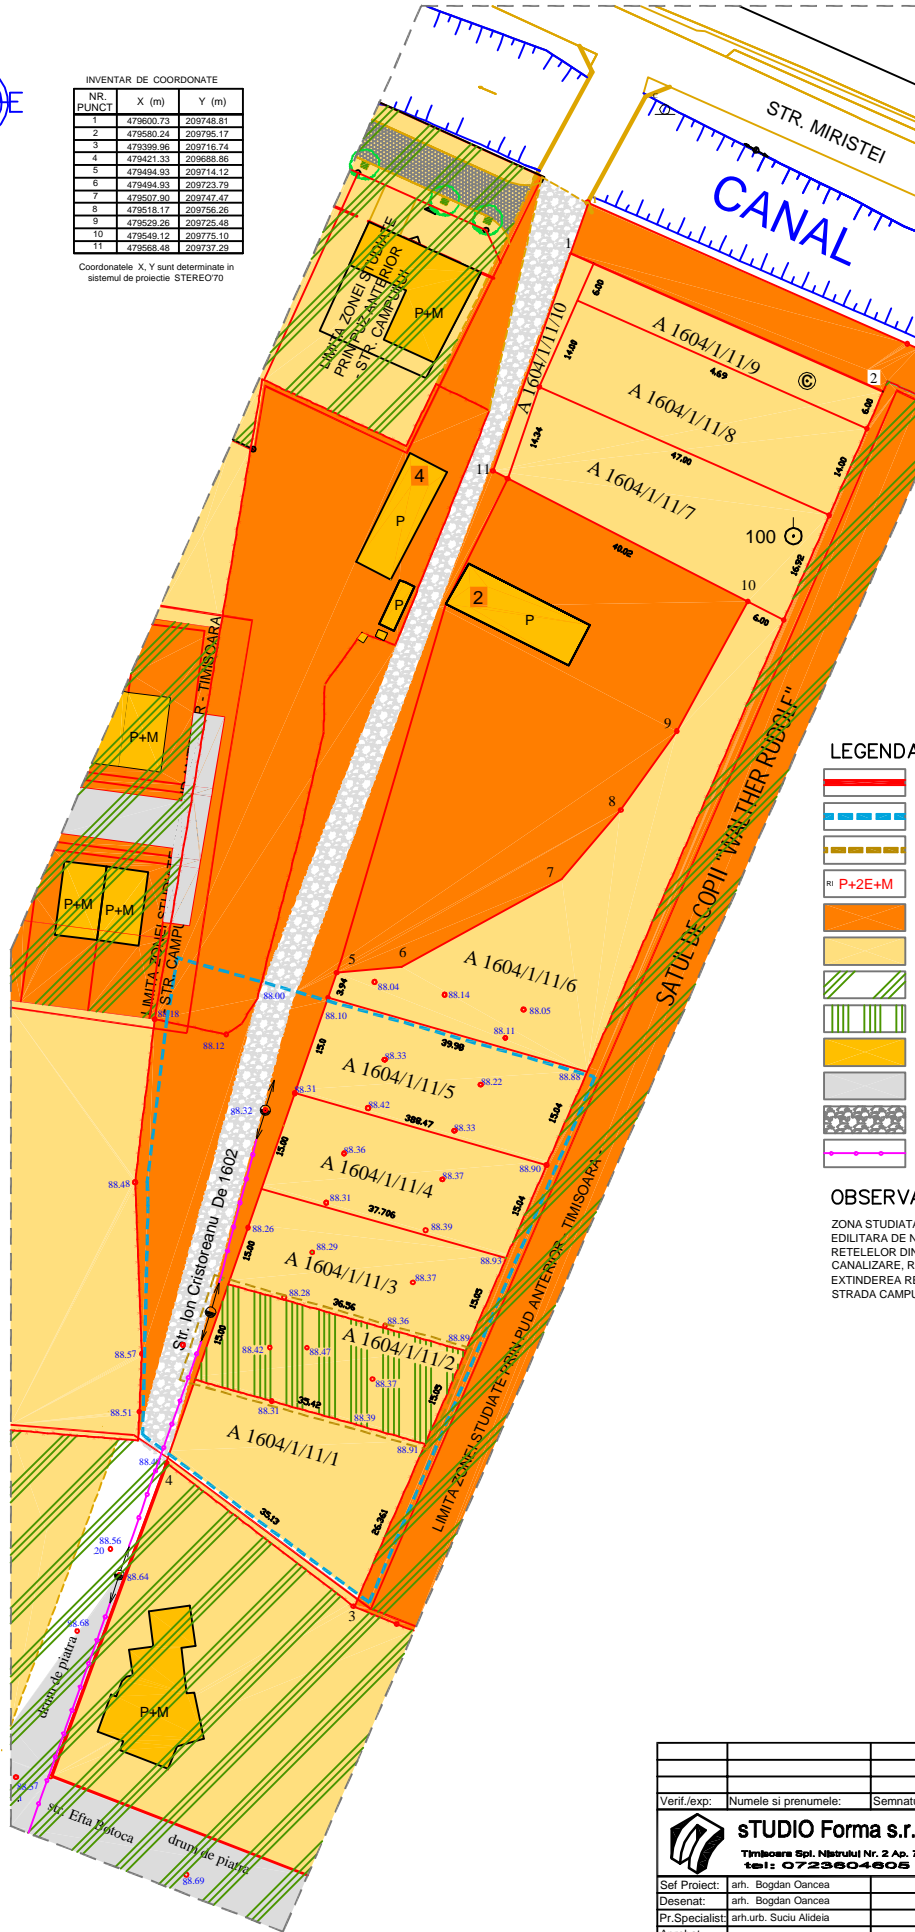


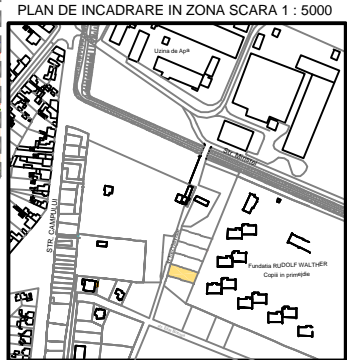

INVENTAR DE COORDONATE

NR. PUNCT	X (m)	Y (m)
1	479600.73	209748.81
2	479580.24	209795.17
3	479399.96	209716.74
4	479421.33	209658.86
5	479494.93	209714.12
6	479494.93	209723.79
7	479507.80	209747.47
8	479518.17	209756.26
9	479529.26	209725.48
10	479549.12	209775.10
11	479568.48	209737.29

Coordonatele X, Y sunt determinate in sistemul de proiectie STEREO70

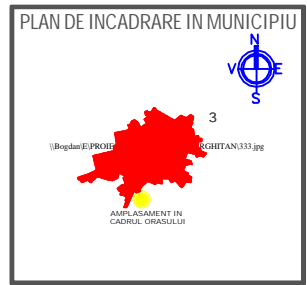

**LEGENDA**

- LIMITA ZONEI STUDIATE PRIN DOCUMENTATIE PUD ELABORATA ANTERIOR PREZENTEI
- LIMITA ZONEI STUDIATE PRIN PREZENTA DOCUMENT. AFERENTA STRAZII " Ion Cristoreanu "
- LIMITA ZONEI DE AMPLASARE A CONSTRUCTIEI h max P+2E+M
- MARGEA REGIMULUI DE INALTIME IN ZONA STUDIATA
- TEREN AFLAT IN PROPRIETATEA STATULUI ROMAN (PRIMARIA TIMISOARA)
- TEREN AFLAT IN PROPRIETATE PRIVATA
- TEREN STUDIAT PRIN PUD (PUZ) ANTERIOR
- TEREN AFLAT IN STUDIU PRIN PUD ACTUAL
- CLADIRI EXISTENTE IN ZONA DE TIP LOCUINTE INDIVIDUALE CU REGIM DE INALTIME MAX. P+2E+M
- ZONE DESTINATE CIRCULATILOR AUTO - SPATIU PUBLIC TRAMA STRADALA - CONFIGURATA ANTERIOR
- ZONE DESTINATE CIRCULATILOR - DRUM EXPLOATARE
- ECHIPARE TEHNICO-EDILITARA ALIMENTARE CU ENERGIE ELECTRICA - LEA

**OBSERVATIE**

ZONA STUDIATA PREZINTA ACTUALMENTE O ECHIP. TEHNICO - EDILITARA DE NATURA SA SUSTINA DEZVOLTAREA IN VIITOR A RETELOR DIN PUNCT DE VEDERE AL ALIMENTARII CU APA SI CANALIZARE, RESPECTIV A ALIMENTARII CU ENERGIE ELECTRICA. EXTINDEREA RETELOR TEHNICO EDILIT. SE VA EXECUTA DIN STRADA CAMPULUI, ARTERA CARE DETINE TOATE UTILITATILE.

Verif./exp:	Numele si prenumele:	Semnatura:	Cerinta:	Nr. si data referatului:
<b>STUDIO Forma s.r.l.</b> Timisoara Spl. Mihailului Nr. 2 Ap. 7 tel: 0723604605		Proiect: PLAN URBANISTIC DE DETALIU -AMPLASARE CLADIRE PTR. LOCUINTA Amplasament: Timisoara Str. Ion Cristoreanu Beneficiar: Nazare Mihail si sotia Nazare Maria		Pr.nf. 3/2006
Sef Proiect:	arh. Bogdan Cancea	Data:	18.05.2006	Faza:P.U.D.
Desenat:	arh. Bogdan Cancea	Scara:	1: 500	Plansa: A. 002
Pr.Specialist:	arh.urb. Suclu Aldeia	<b>SITUATIE EXISTENTA</b>		
Aprobat:				