

PLAN DE SITUATIE
scara 1 : 1000


476600

476500

476400

LEGENDA:

- limita proprietate
- limita proprietate (De 445/1/3)
- gard metal
- gard beton
- gard sarma
- drum asfalt
- stalp beton
- hidrant

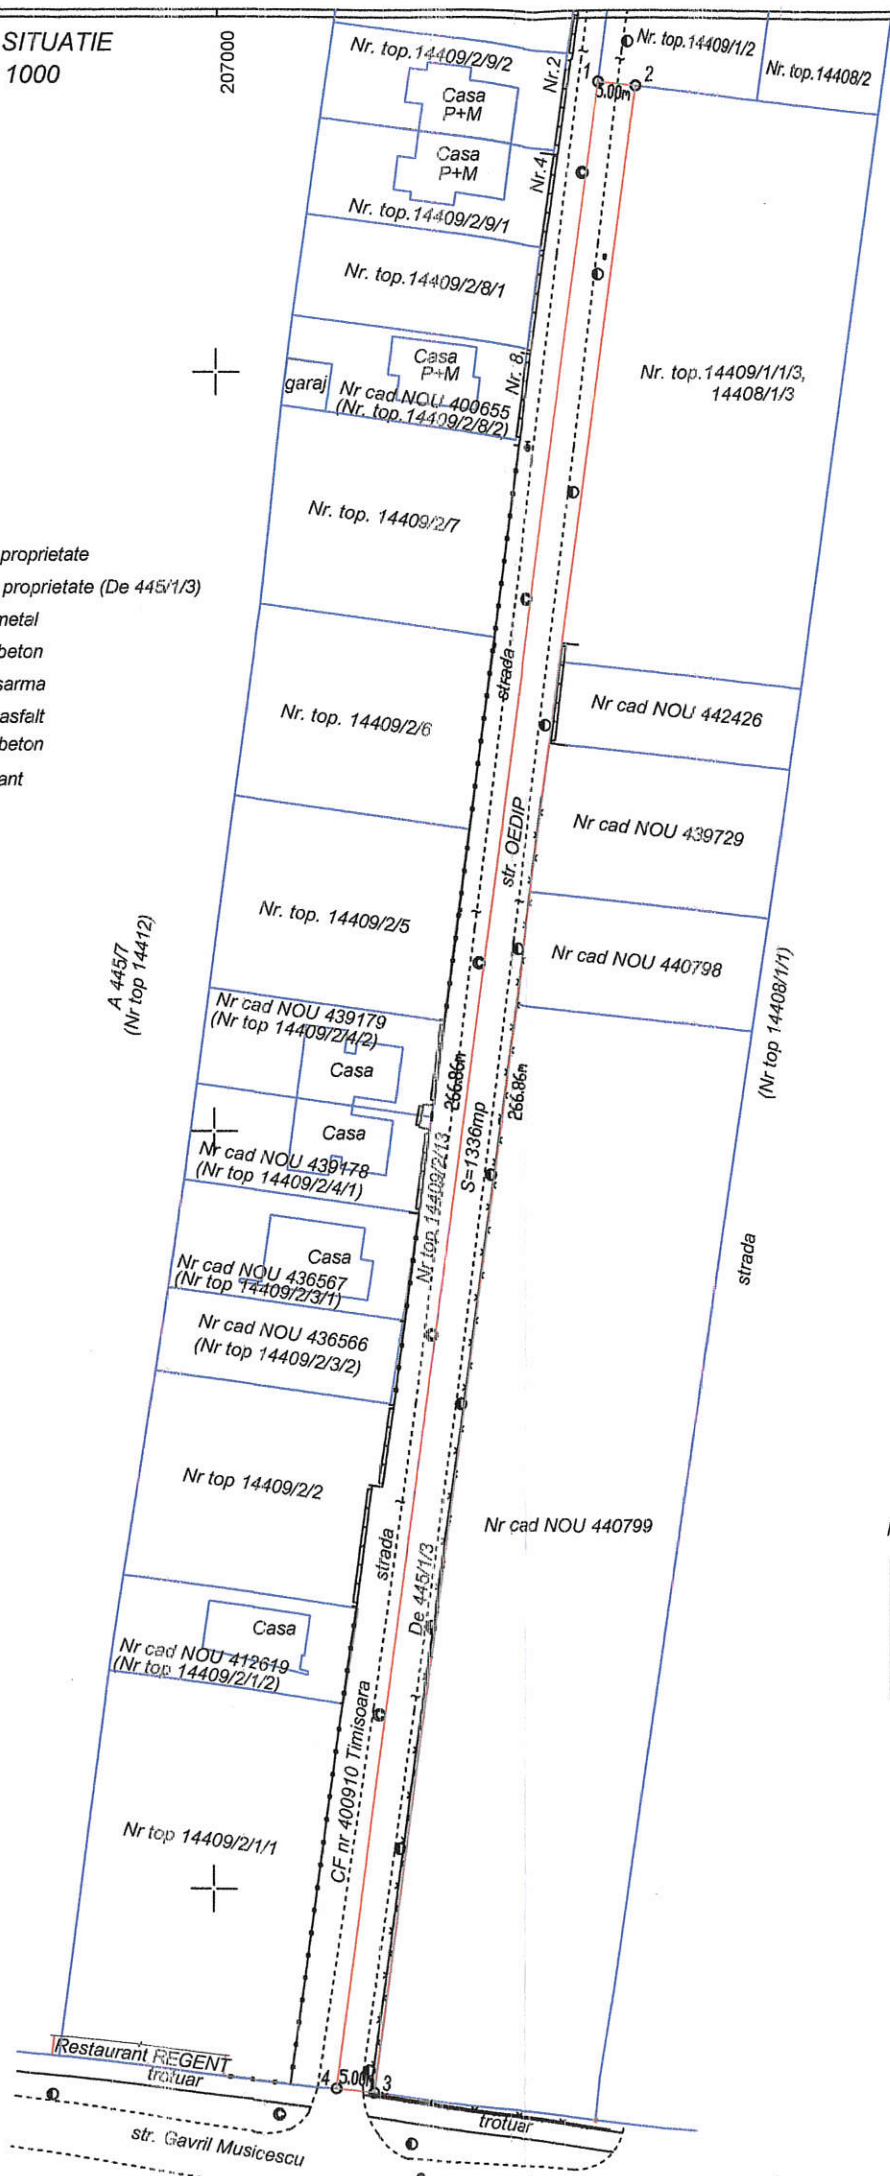

Inventar de coordonate puncte de contur

Nr. Pct.	N (X) [m]	E (Y) [m]
1	476638.27	207050.76
2	476637.70	207055.74
3	476373.08	207021.28
4	476373.64	207016.31

PLAN DE INCADRARE IN ZONA
Scara 1 : 5000

476600

476500

476400



RECEPȚIONAT ÎN BAZA
PROCESULUI VERBAL DE
RECEPȚIE Nr. 1466/2016

Certificat de Autorizare seria RO-B-F nr. 1787 / 29.05.2015 LUPULESCU LIVIU-ȘTEFAN categoria A

Oficiul de Cadastru și Publicitate Imobiliară Timiș
BOTA ADRIANA
CONSILIER

166746 / 22.08.2016

Responsabilitatea identificării corecte a planurilor parcelare și a determinărilor topografice revine persoanei autorizate.

<p>P.F.A. Livius Stefan LUPULESCU</p> <p>CERTIFICAT AUTORIZARE TIMISOARA, str. Zorile, nr. 13 seria RO-B-F nr. 1787</p>		<p>Denumire proiect: Documentatie cadastrala pentru obtinere Hotarare Consiliul Local in vederea inscrierii in Cartea Funciara Parcela cu numar cadastral De 445/1/3 situata in intravilanul Mun. Timisoara, str. Oedip</p> <p>Beneficiar: MUNICIPIUL TIMISOARA</p>		<p>Proiect nr. 107 / 2016</p>
Sef proiect	ing. Livius Stefan LUPULESCU	Scara:	<p>PLAN DE SITUATIE PLAN DE INCADRARE IN ZONA</p>	
Intocmit	ing. Livius Stefan LUPULESCU	1:1000		
Desenat	ing. Livius Stefan LUPULESCU	1:5000		
Verificat		Data:	<p>06.2016</p> <p>Plansa nr. 1</p>	