



PRIMĂRIA MUNICIPIULUI TIMIȘOARA  
 Serviciul Banca de Date Urbane  
 Extras din planul de bază al municipiului  
 ca referință pentru lucrări în continuare  
 scara 1: 500  
 Data: \_\_\_\_\_



DESFASURATA STR. CLUJ EXISTENT 1:500



DESFASURATA STR. CLUJ PROPUȘ 1:500

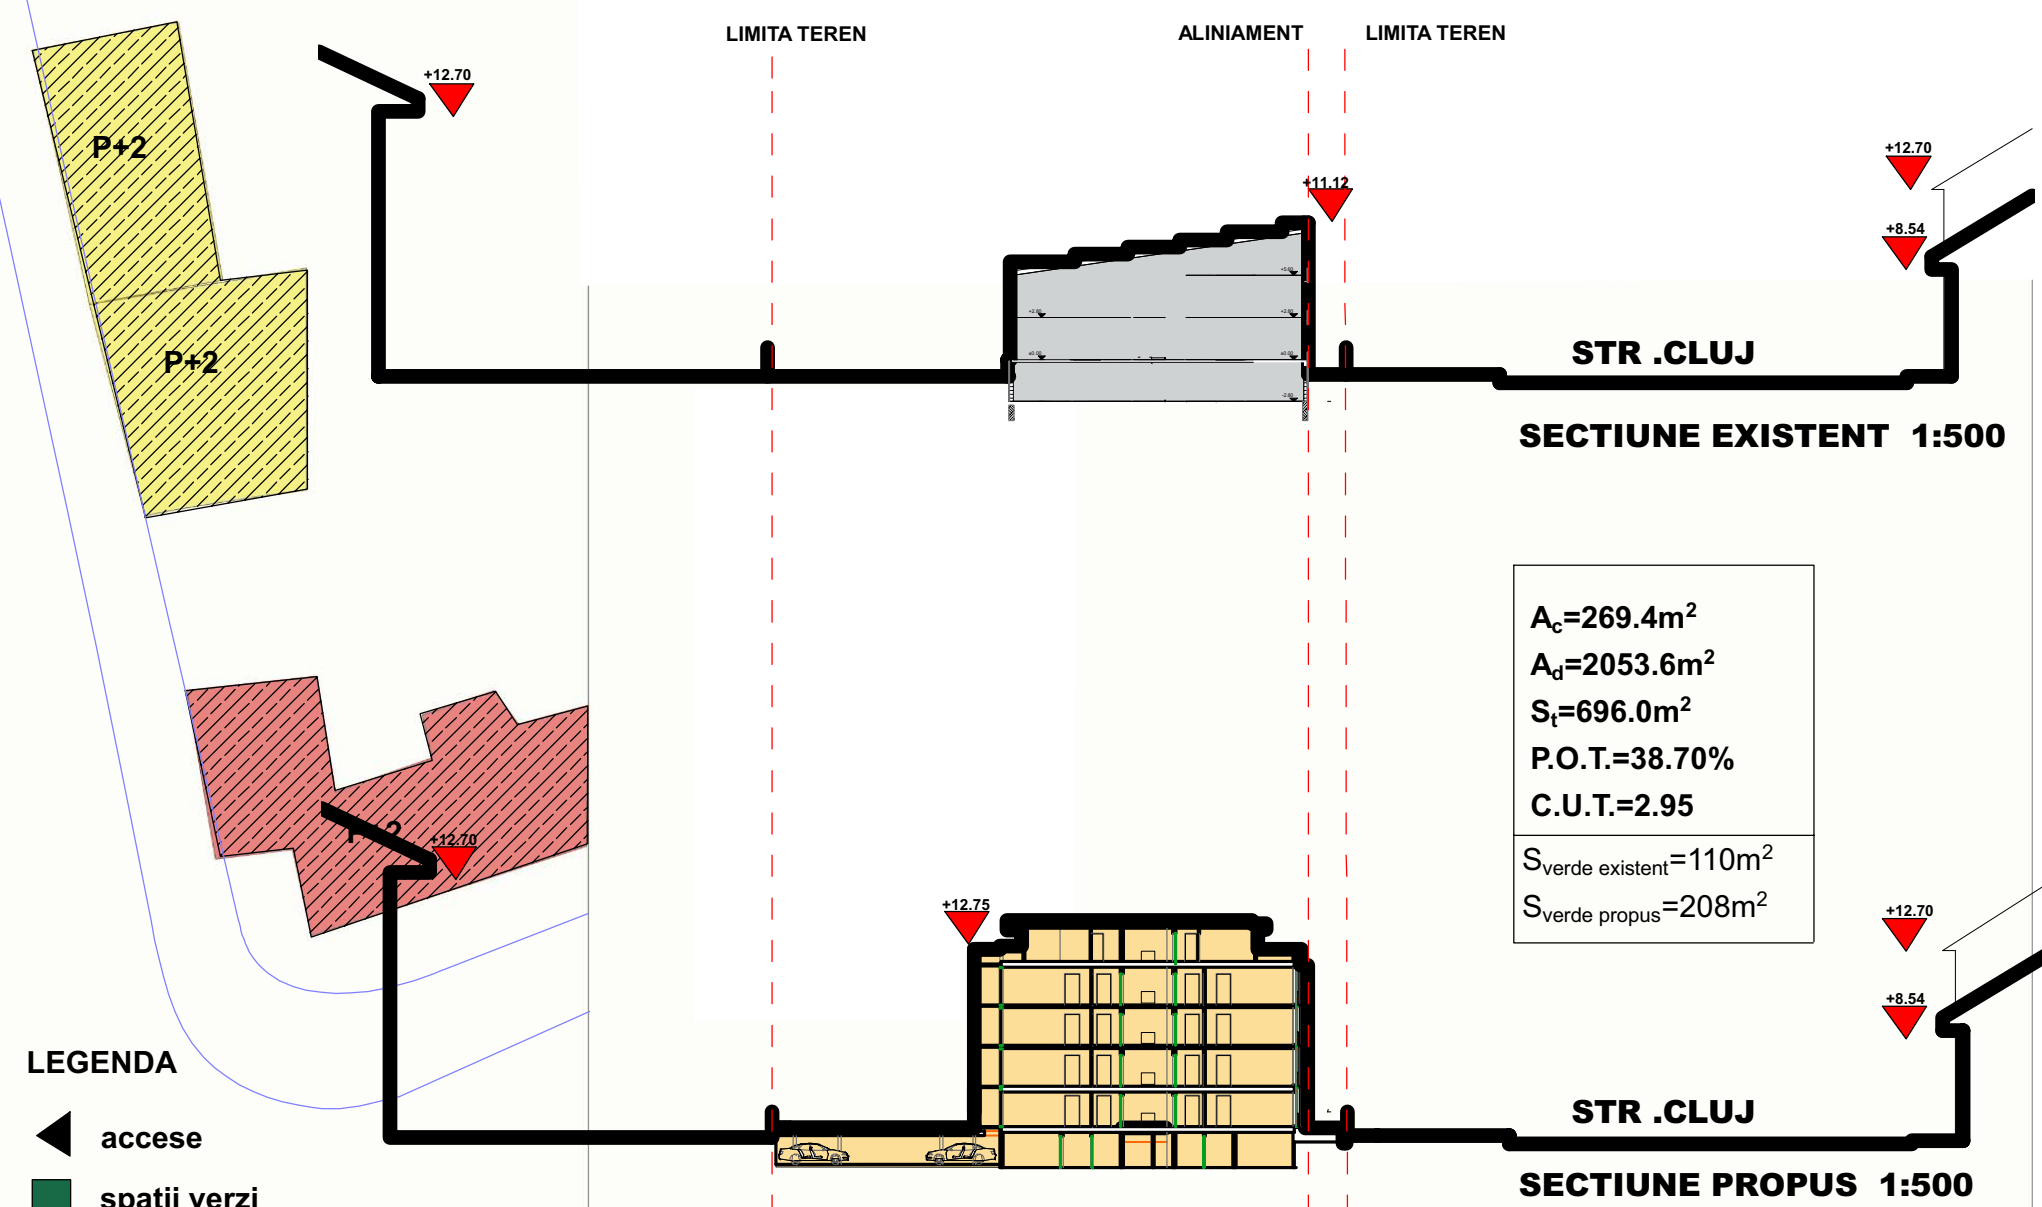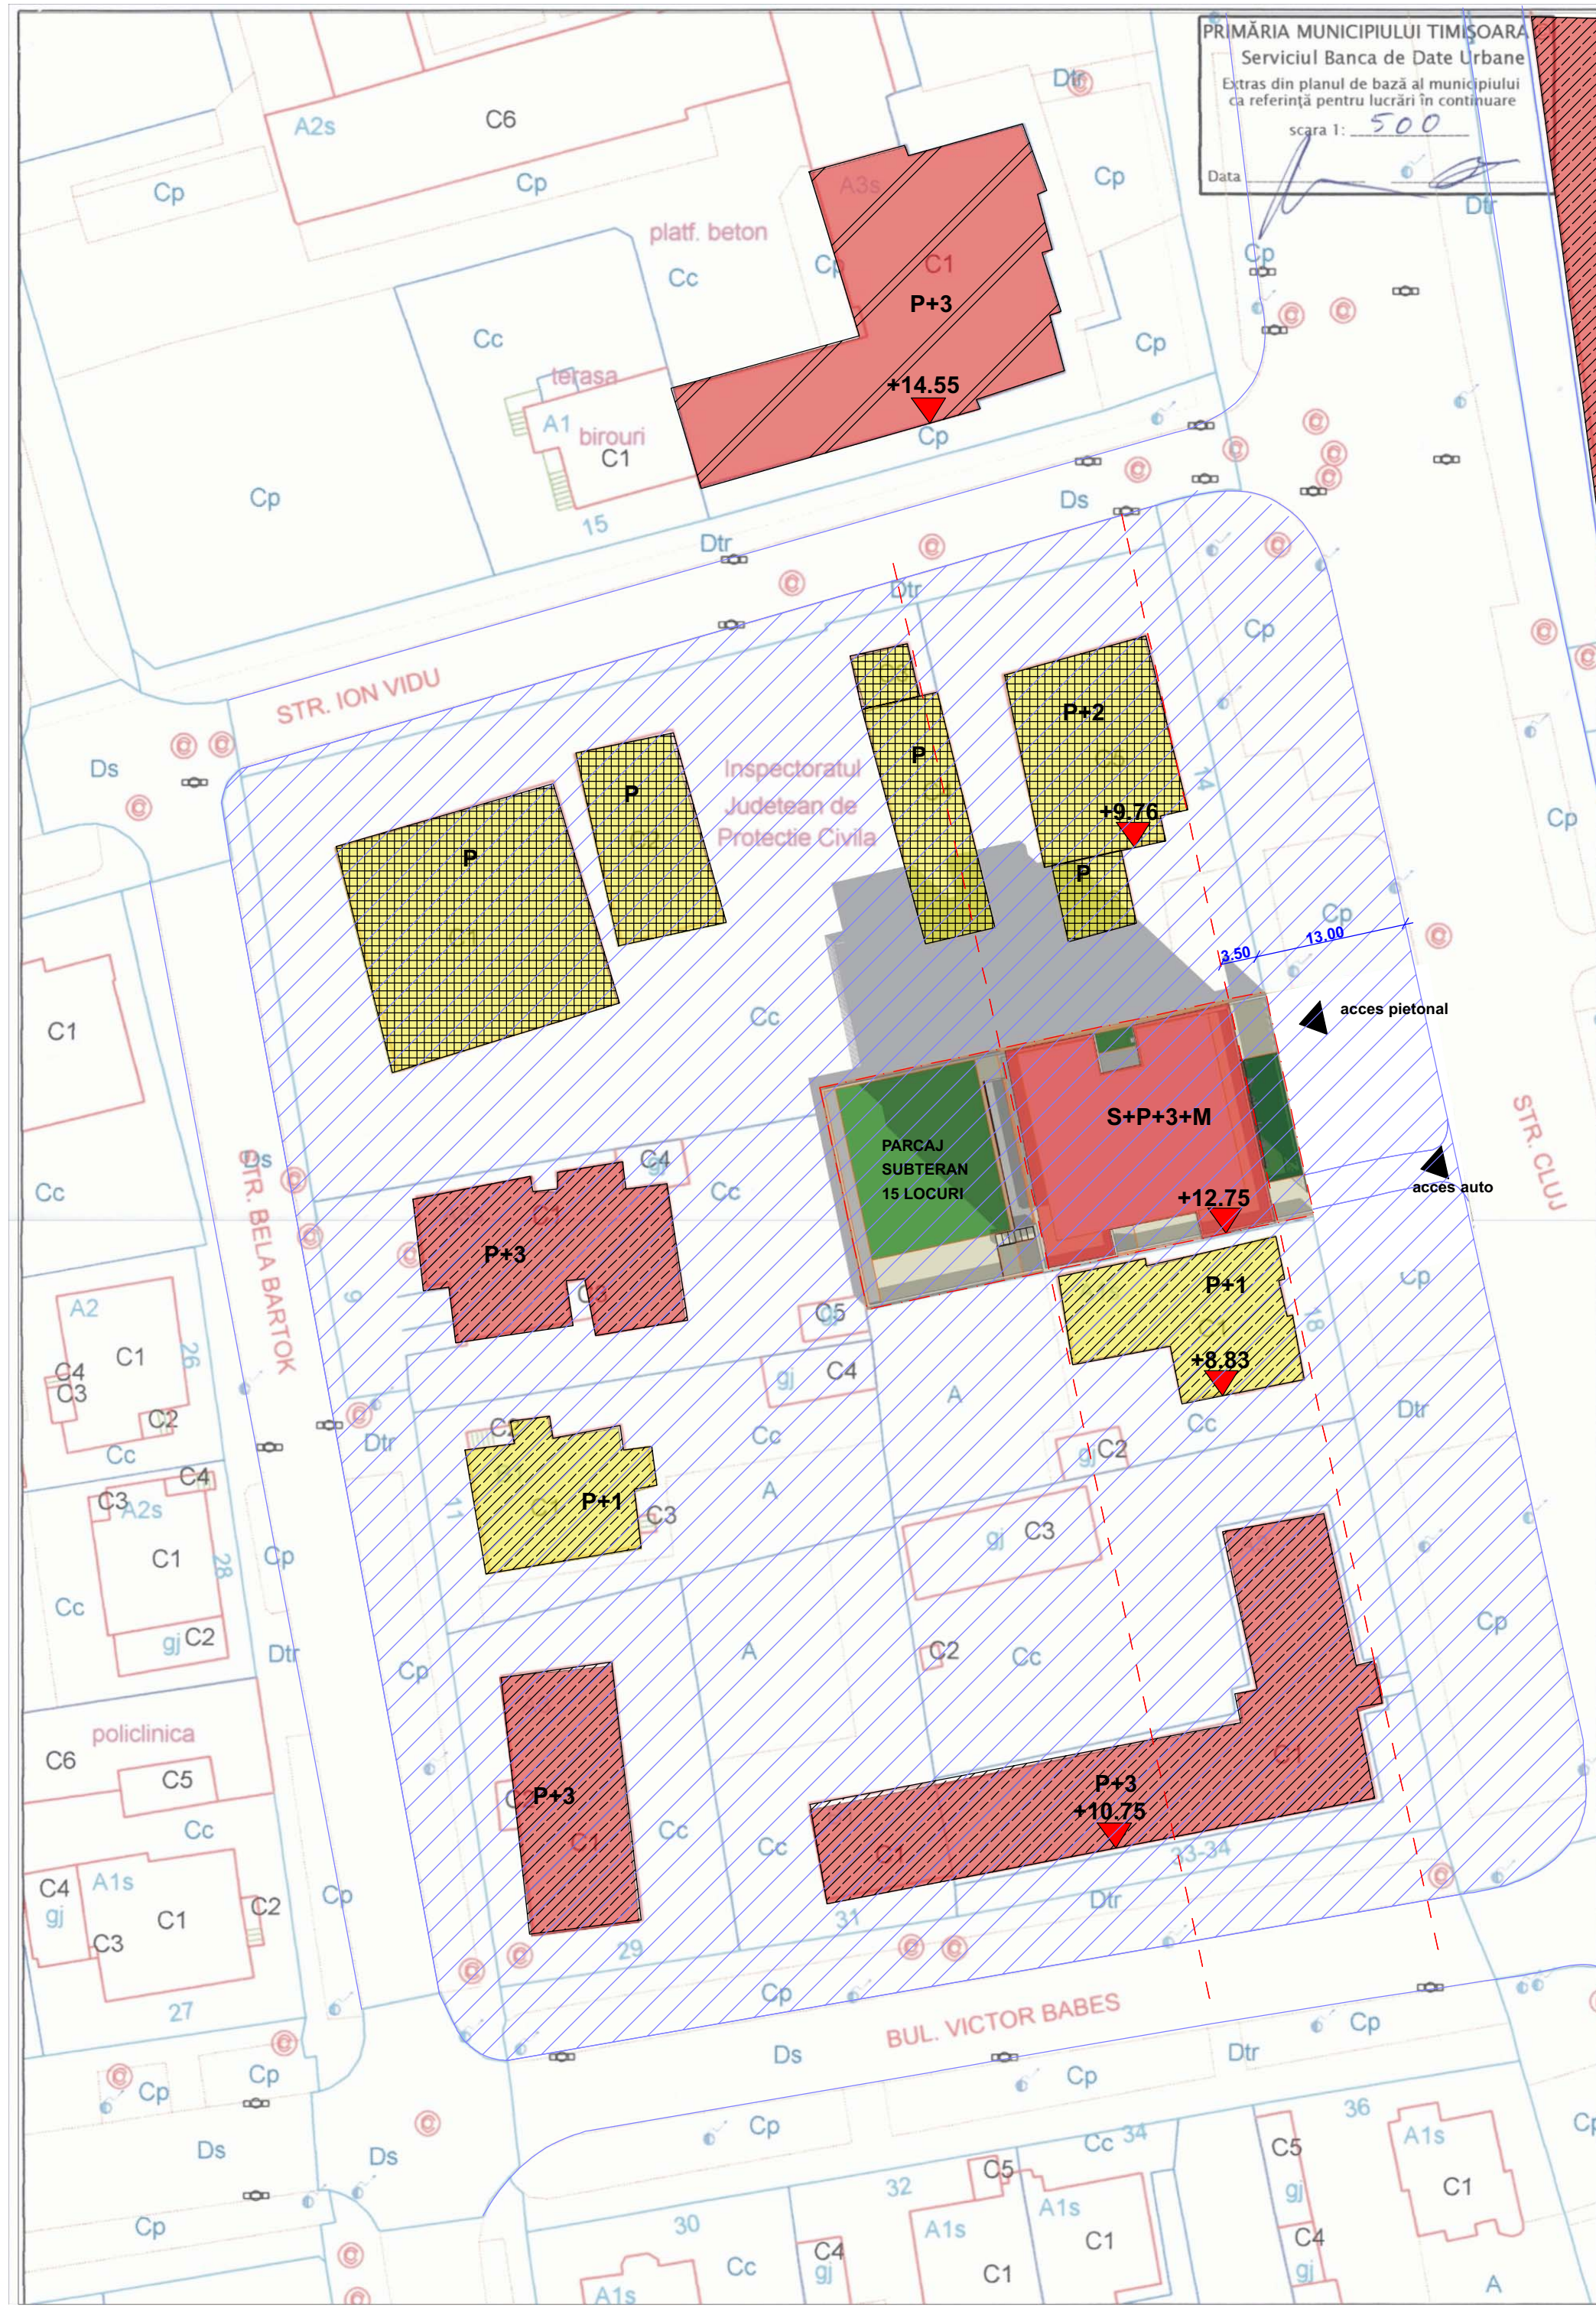

$A_c=269.4m^2$   
 $A_d=2053.6m^2$   
 $S_v=696.0m^2$   
 P.O.T.=38.70%  
 C.U.T.=2.95  
 $S_{verde\ existent}=110m^2$   
 $S_{verde\ propus}=208m^2$

- LEGENDA**
- ▲ accese
  - spatii verzi
  - cladiri P+1,P+2
  - cladiri P+3
  - rezidential
  - invatamant
  - industrial
  - - - aliniament
  - - - limita de proprietate
- PLAN DE SITUATIE 1:500**

## Reglementari urbanistice

VERIFICATOR	NUME	SEMNAȚURA	CERINȚA	REFERAT/ EXPERTIZANR./DATA	NR.PROIECT
					89/2007
<b>ANDREESCU &amp; GAIVORONȘCHI</b> s. r. l. J35/2735/91				BENEFICIAR: Lazar Francisc	
SPECIFICATIE	NUME	SEMNAȚURA	SCARA	PROIECT: Bloc Locuinte str.Cluj	FAZA
EF PROIECT	arh. Ioan ANDREESCU		1:500	OBIECT:	P.U.D.
PROIECTAT	arh. Dan MUNTEANU		DATA	PLAN- A: Reglementari urbanistice	NR.PLAN- A
DESENAT	stud.arh. Bogdan ZAHA		dec.2006		OZA