


**PLAN DE INCADRARE IN ZONA
SC. 1:5000**

PRIMĂRIA MUNICIPIULUI TIMIȘOARA ©
Serviciul Banca de Date Urbane
Extras din planul de bază al municipiului
ca referință pentru lucrări în continuare
scara 1: 5000
Data 30.10.2012

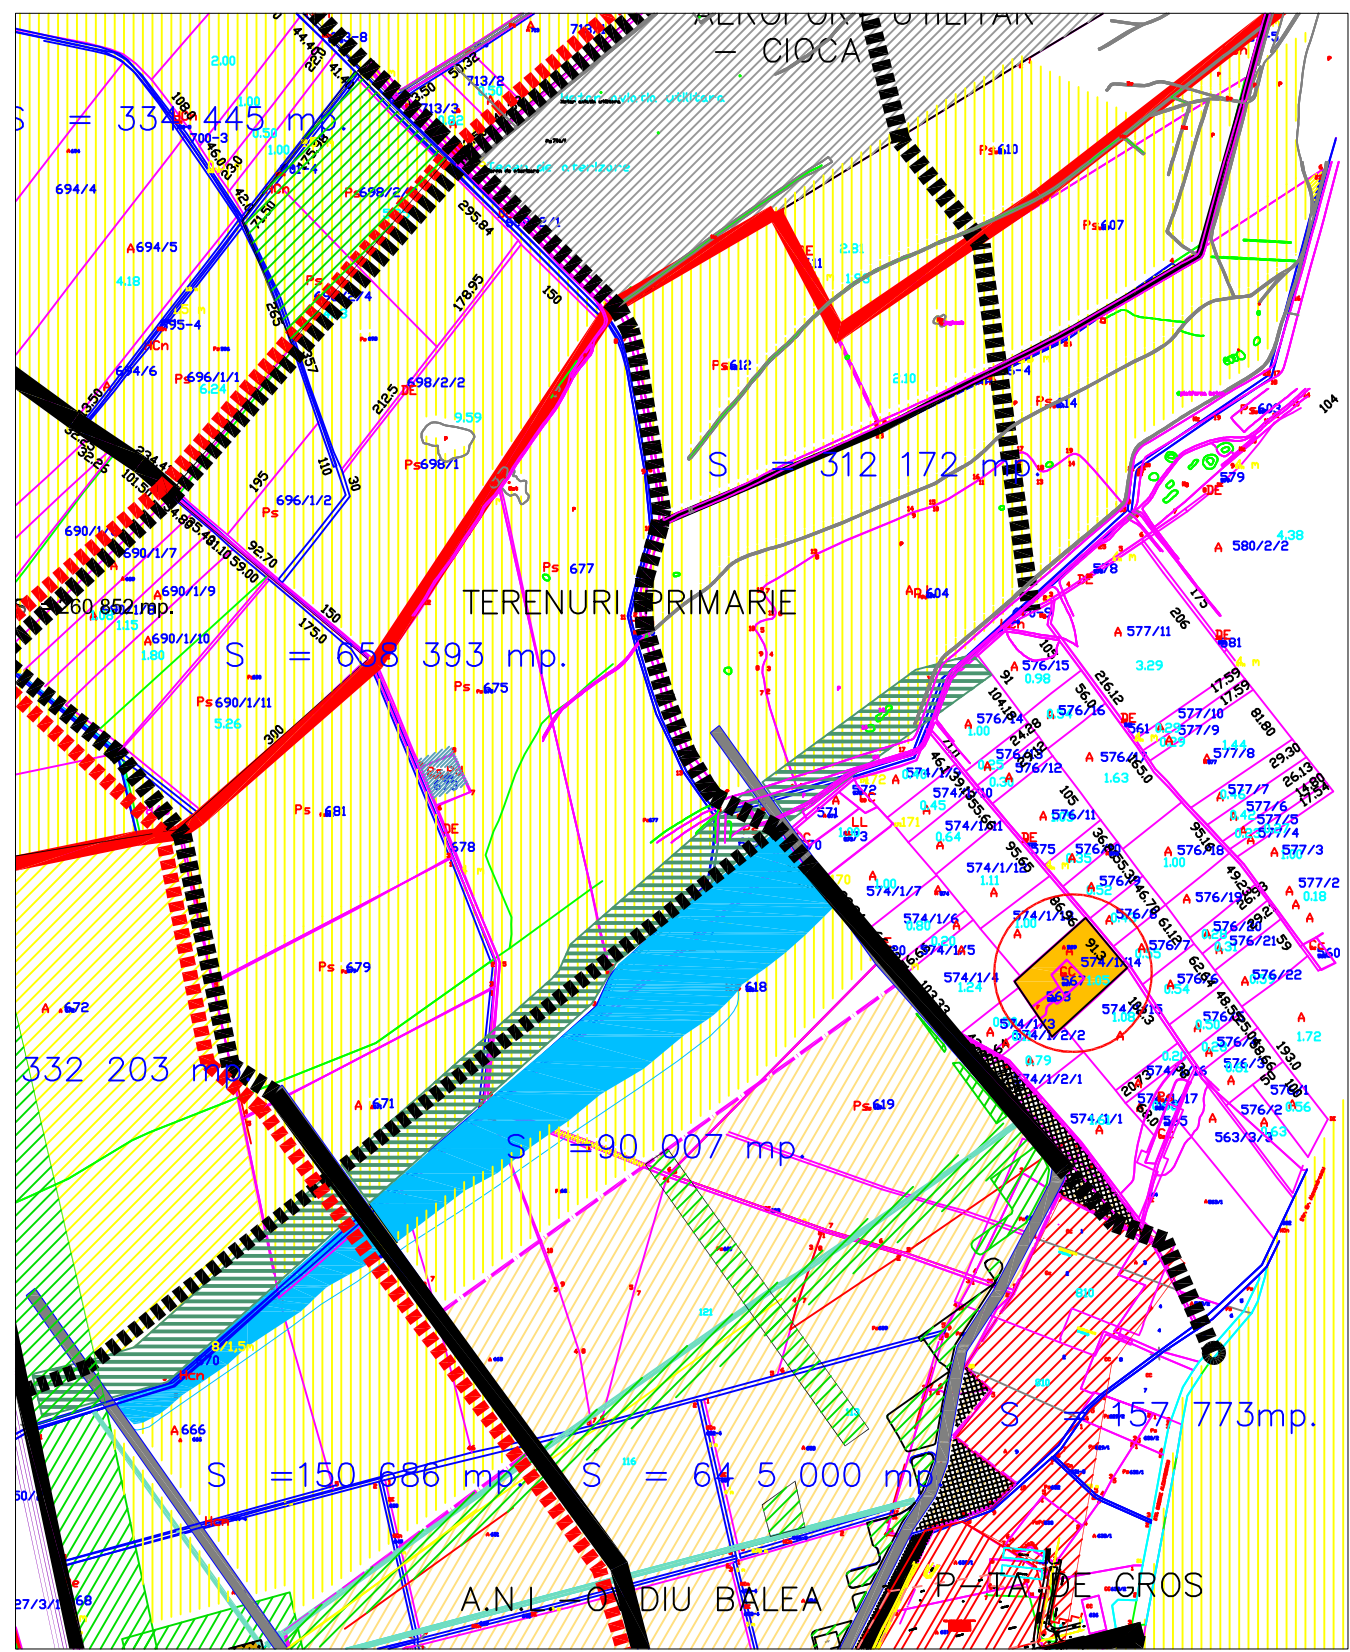

**EXTRAS DIN PUZ DIRECTOR TIMISOARA NORD
SC: 1: 10000**

VERIFICATORII/ EXPERT	NUMELE	SEMNATURA	CERINTA	REFERAT/EXPERTIZA NR./DATA
	Mihai Anton Zegrea		Scara:	Beneficiar: Dumitrov Maria ; Toader Adrian Marius; Antal Olga Claudia Amplasament: Timisoara zona Torontal, Identificat cu CF. 403995 top 403995 cu top vechi 23406; 23407; 23408
	BIRU INDIVIDUAL DE ARHITECTURA TIMISOARA		1:5000	Pr.Nr. 01/2012 UAT
	TNA 381 Tel:0722293775 E-mail: amzegrea@gmail.com		1:10.000	Faza: PUZ
Sef. proiect:	arh.M.A. Zegrea		Data:	TITLU PROIECT P.U.Z DEZVOLTARE ZONA LOCUINTE CU FUNCTIUNI COMPLEMENTARE; Timisoara zona Torontal CF. 403995cu top 403995 cu top 23406; 23407; 23408
Proiectat:	arh.M.A. Zegrea			TITLU PLANSA PLAN DE INCADRARE IN ZONA
Desenat:	arh.M.A. Zegrea		02/2012	EXTRAS DIN PUZ DIRECTOR TIMISOARA NORD PI.Nr. 01 UAT