


LEGENDĂ

- ZONA PRIORITARĂ PRINCIPALĂ FABRIC
- ZONA PRIORITARĂ SECUNDARĂ FABRIC
- ZONA PROTEJATĂ CONF. LEGII 422/2001

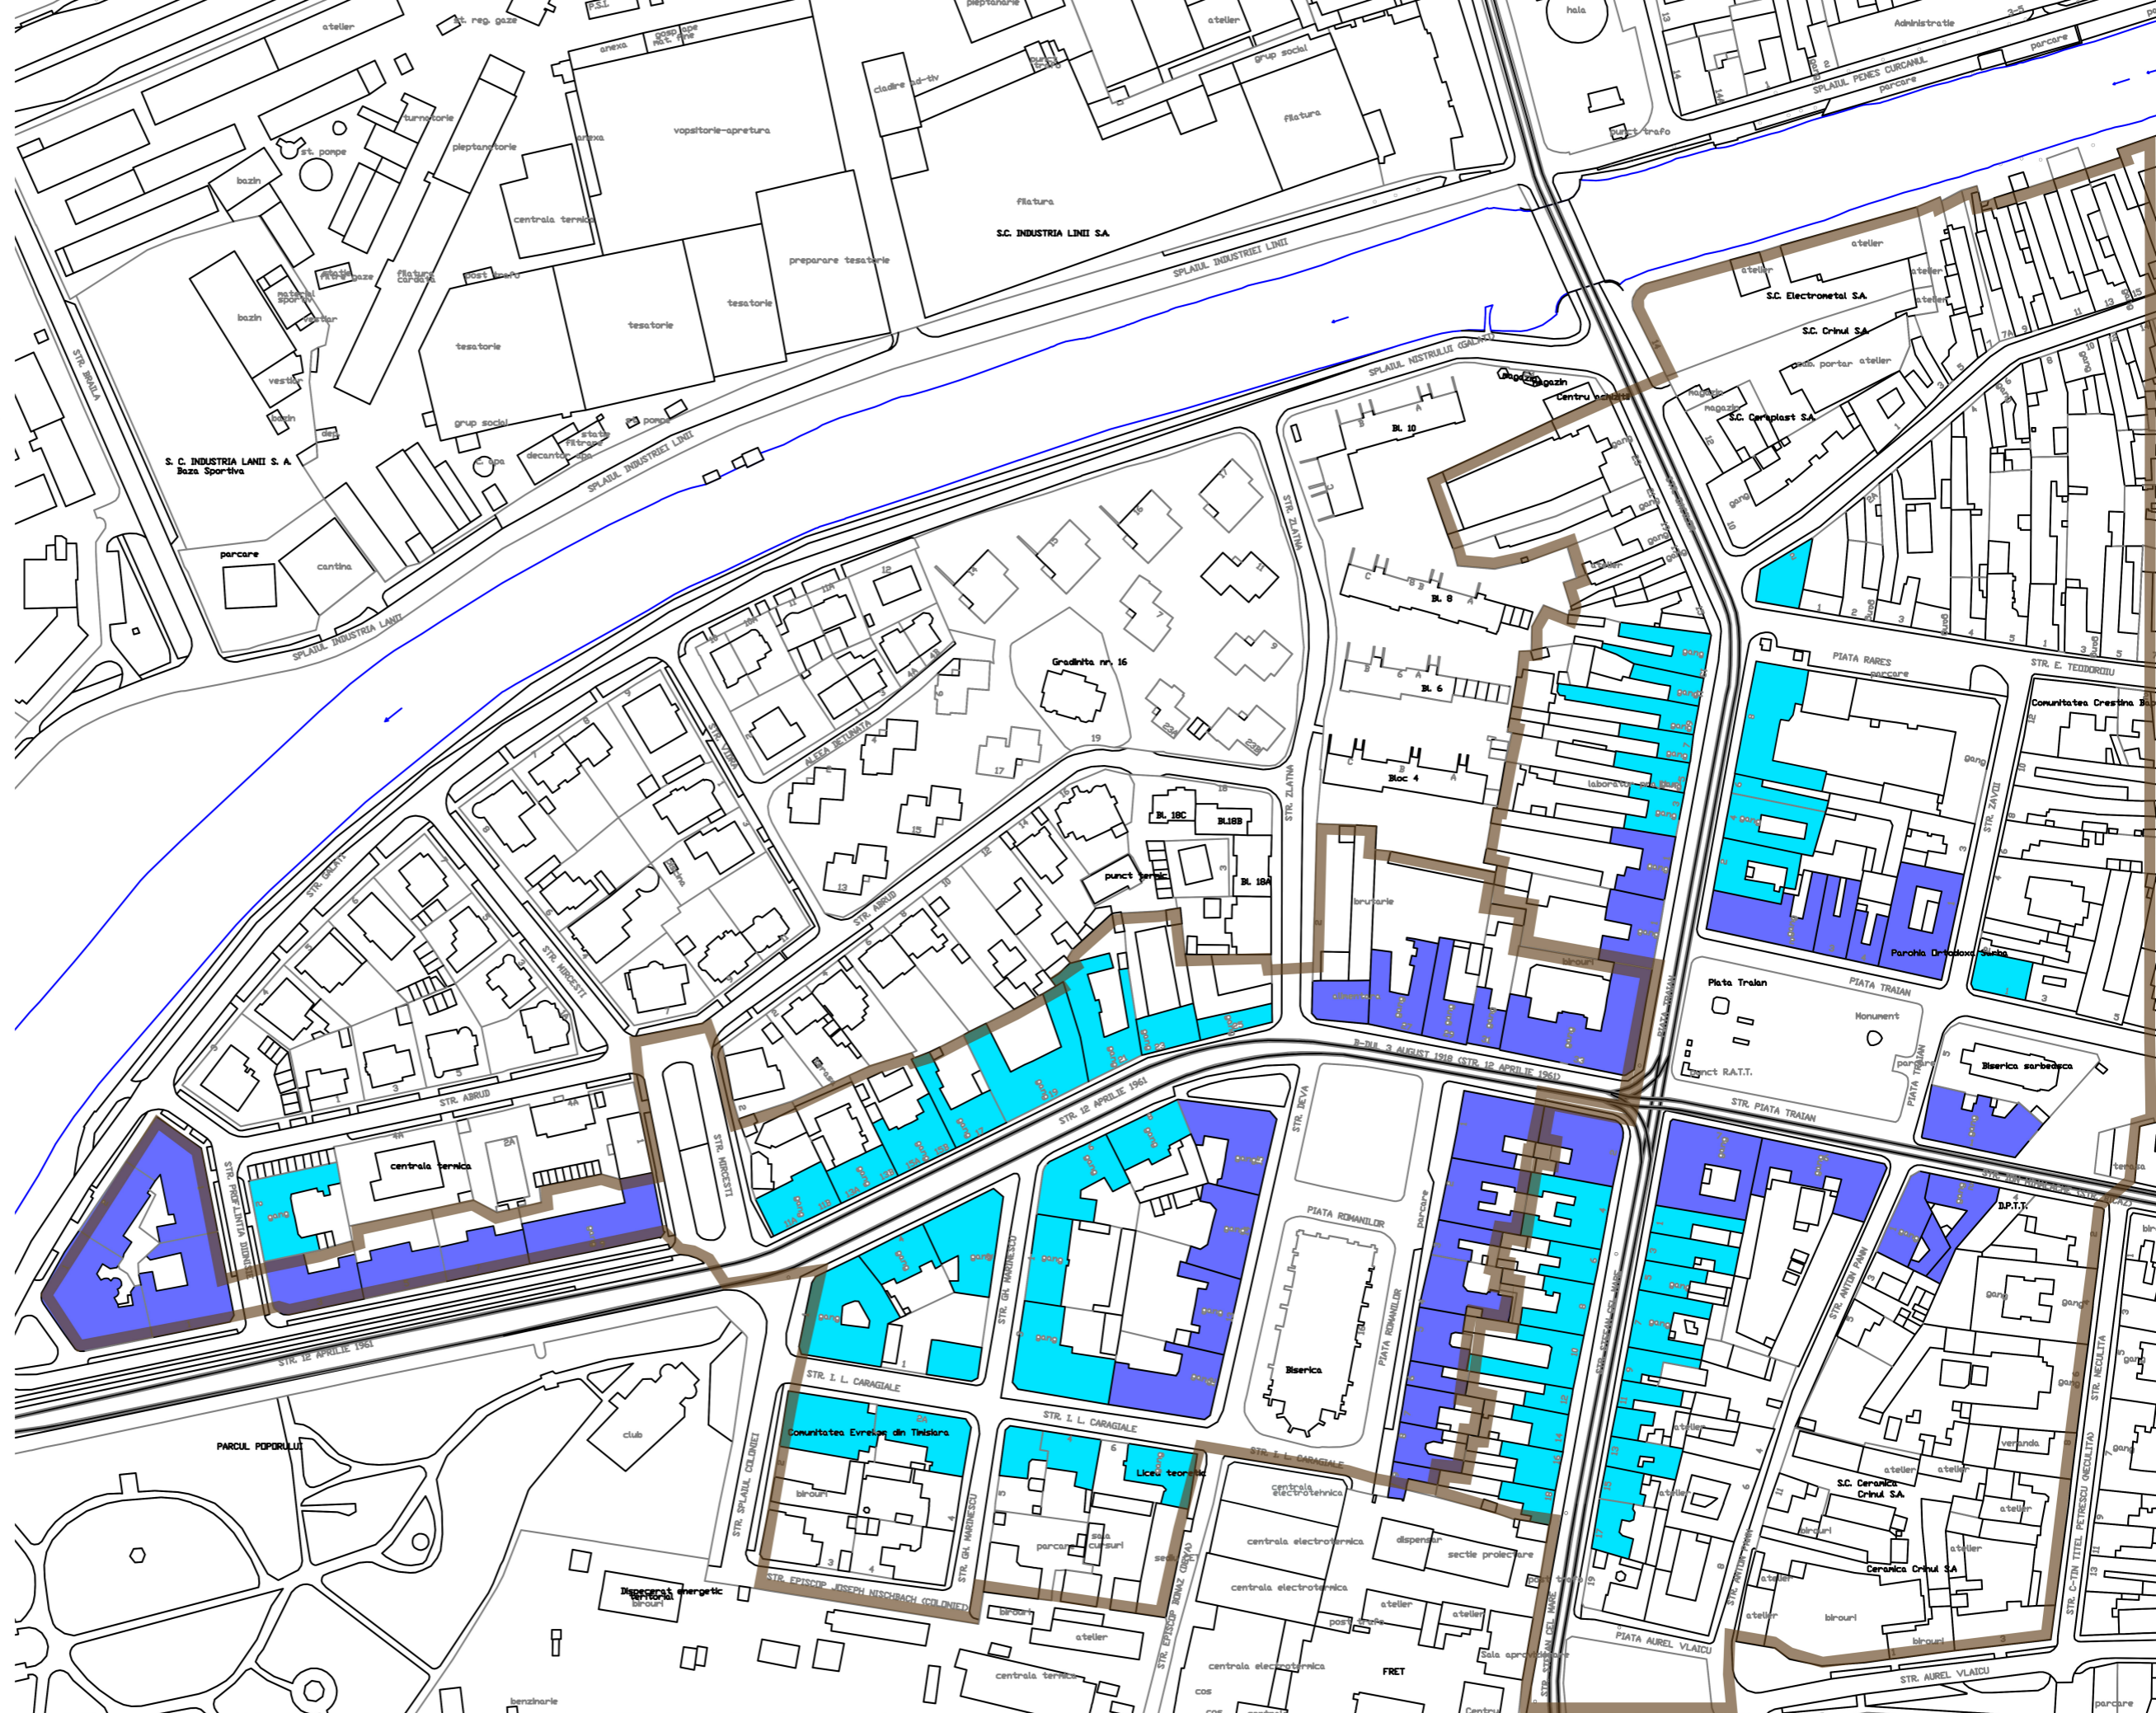

Listă cu străzile și piețele incluse în Zona prioritară Fabric

- Piața Traian
- Piața Romanilor
- Bv. 3 August 1919
- Splaiul Nistrului
- Str. Dionisie Liția
- Str. Ion Luca Caragiale
- Str. Doctor Gheorghe Marinescu
- Str. Episcop Alexandru Bonnaz
- Str. Ștefan cel Mare
- Str. Dacilor
- Str. Ion Mihalache
- Str. Zăvoi
- Str. Anton Pan

ZONE PRIORITARE DE INTERVENȚIE ASUPRA CLĂDIRILOR - FABRIC