
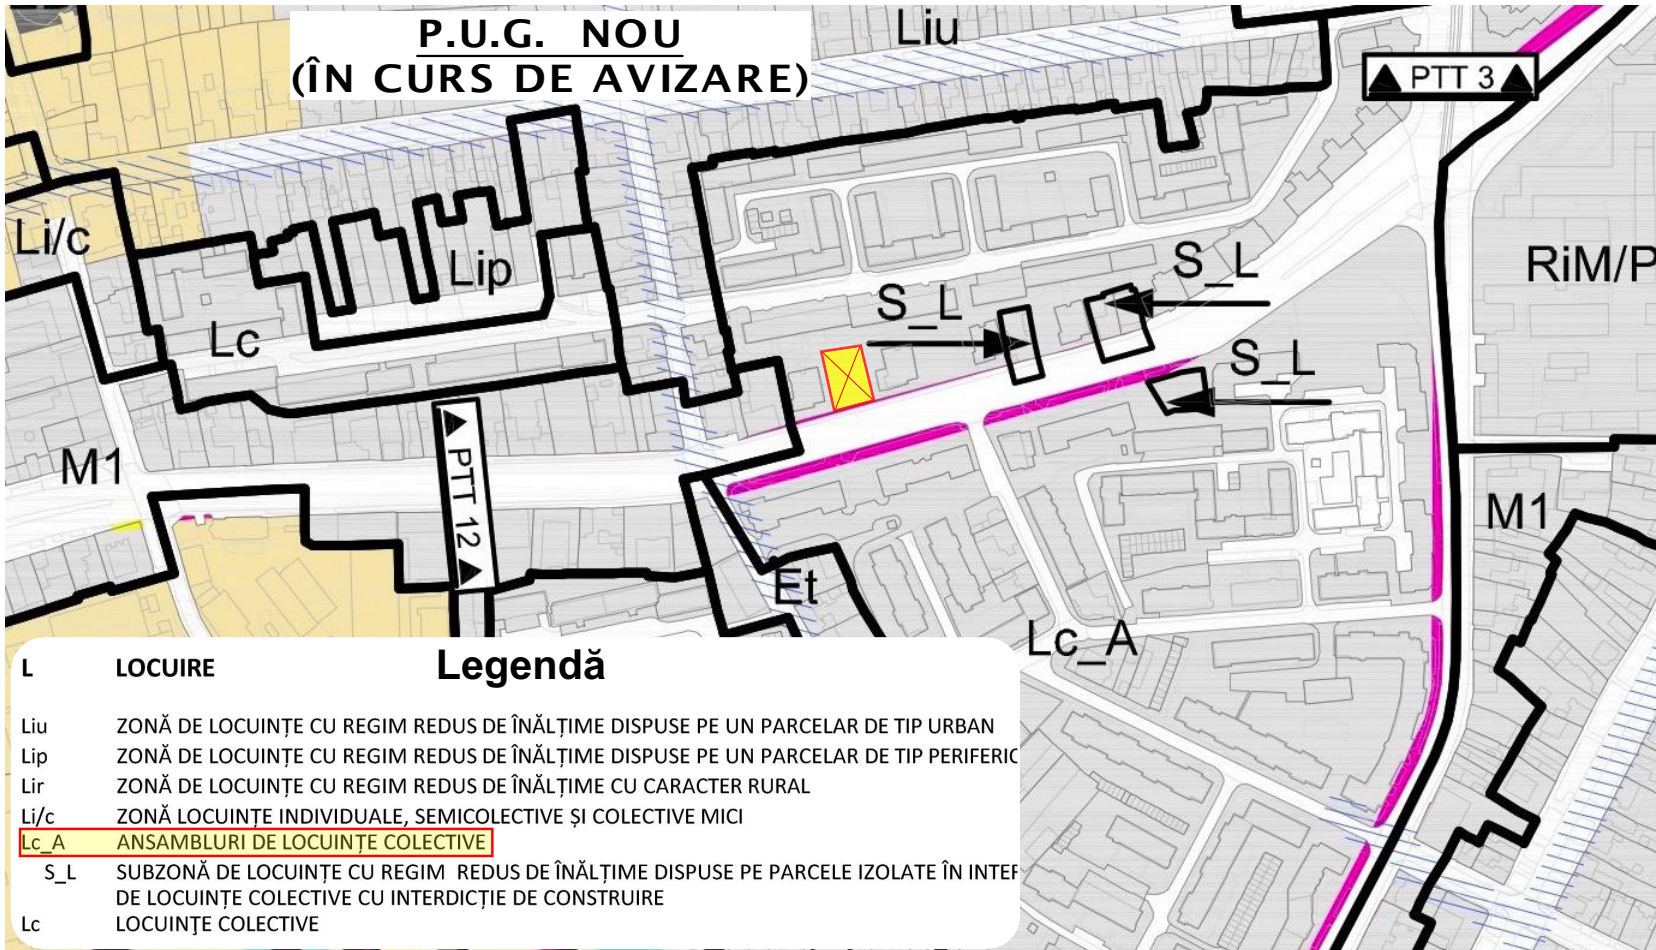


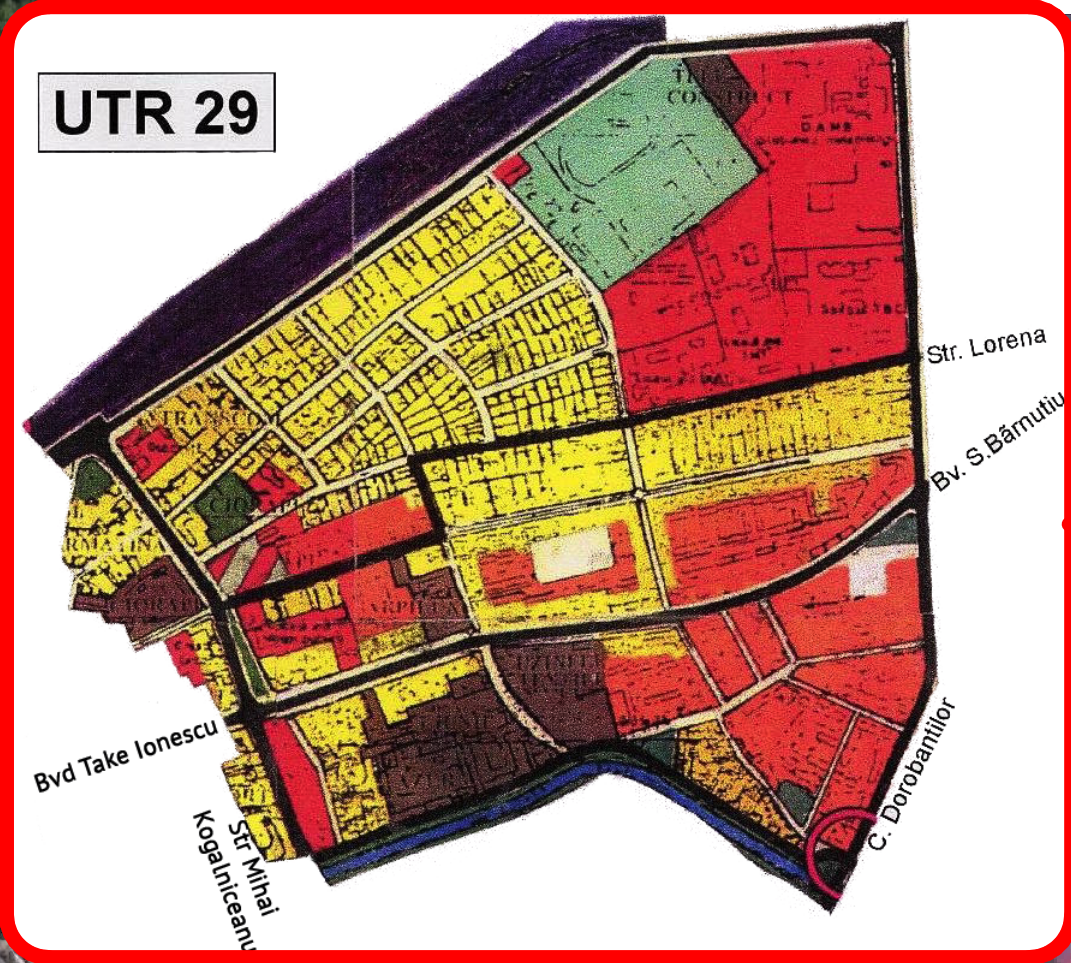

LEGENDA

—	LIMITE
—	LIMITA TERITORIULUI ADMINISTRATIV
—	LIMITA TERITORIULUI INTRAVILAN EXISTENT
—	LIMITA TERITORIULUI INTRAVILAN PROPUȘ
—	LIMITA ZONEI CENTRALE
—	LIMITA UNITĂȚILOR TERITORIALE DE REFERINȚĂ
—	ZONIFICARE FUNCȚIONALĂ
—	ZONA CENTRALĂ ȘI ALTE ZONE CU FUNCȚIUNI COMPLEXE DE INTERES GENERAL
—	ZONA PENTRU LOCUINȚE ȘI FUNCȚIUNI COMPLEMENTARE (P - P+2) / (PESTE P+2)
—	ZONA INSTITUȚII ȘI SERVICII PUBLICE
—	ZONA UNITĂȚI INDUSTRIALE
—	ZONA DEPOZITARE, PRESTARI SERVICII

Luchin Nenad Birou Individual de Arhitectură			
Timișoara • str. Stejarul nr.7, Parter, apt. SAD 1 • CIF 34304764 tel : +4 0722 797968 • e-mail : nenad.luchin@gmail.com			
SPECIFICAȚIE	NUME	SEMNĂTURĂ	SCARA
ȘEF PROIECT	arhitect Mircea Crăculeac		1:1000
PROIECTAT	arhitect Nenad Luchin		DATA
DESENAT	arhitect Nenad Luchin		03/2019

BENEFICIAR	Barabas Iosif	PROIECT NR.	50/2019
TITLU PROIECT	Clădire locuințe colective cu funcțiuni mixte la parter S+P+3E+Er	FAZA :	P.U.Z.
AMPLASAMENT	Timișoara Strada Simion Bărnuțiu nr.53 CF 417308	PLANȘA NR. :	00
TITLU PLANȘĂ	Încadrare în localitate		