




22 Decembrie ora 9:00



22 Decembrie ora 10:00

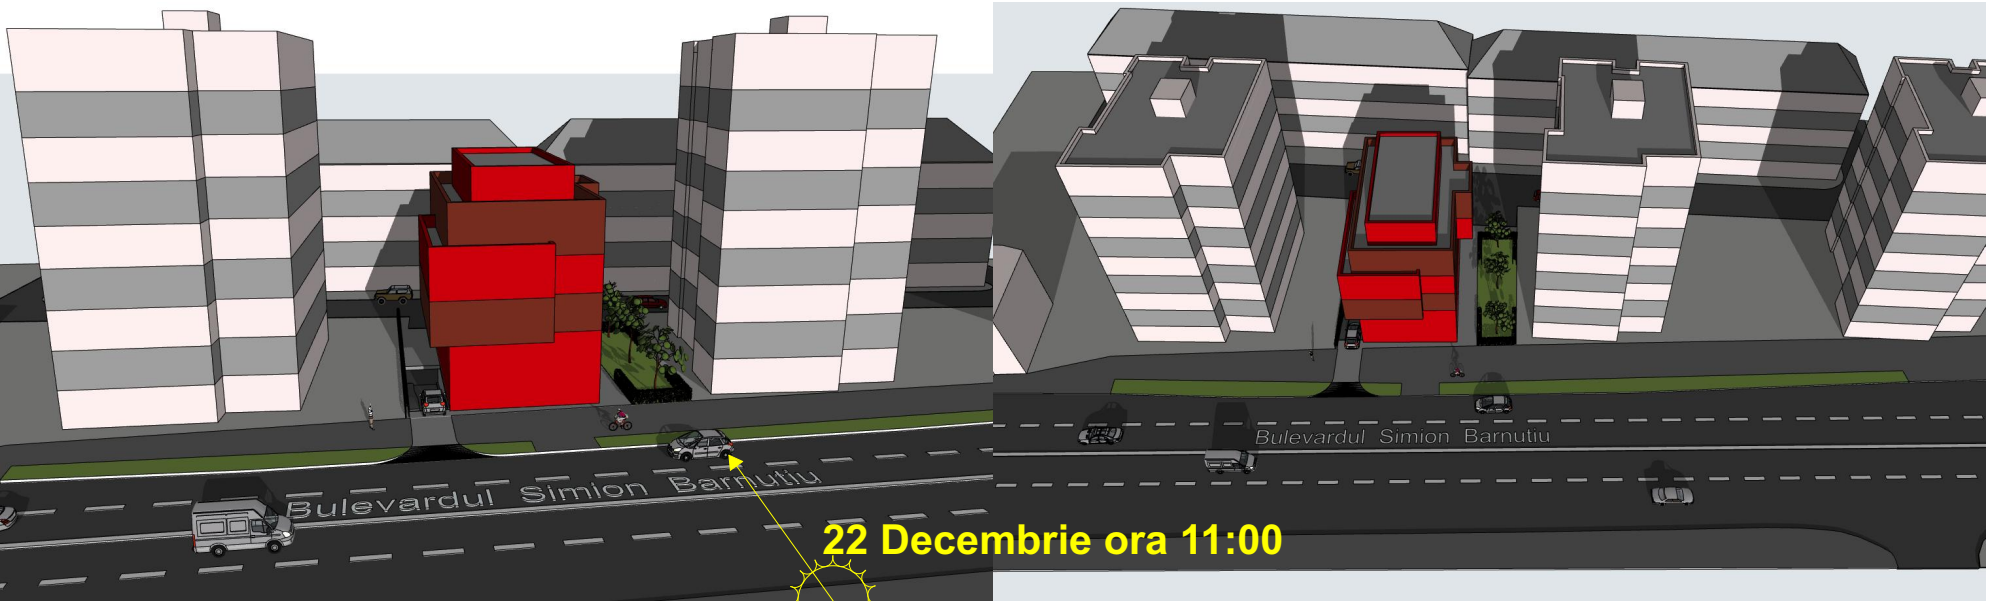


22 Decembrie ora 11:00



22 Decembrie ora 12:00



22 Decembrie ora 13:00

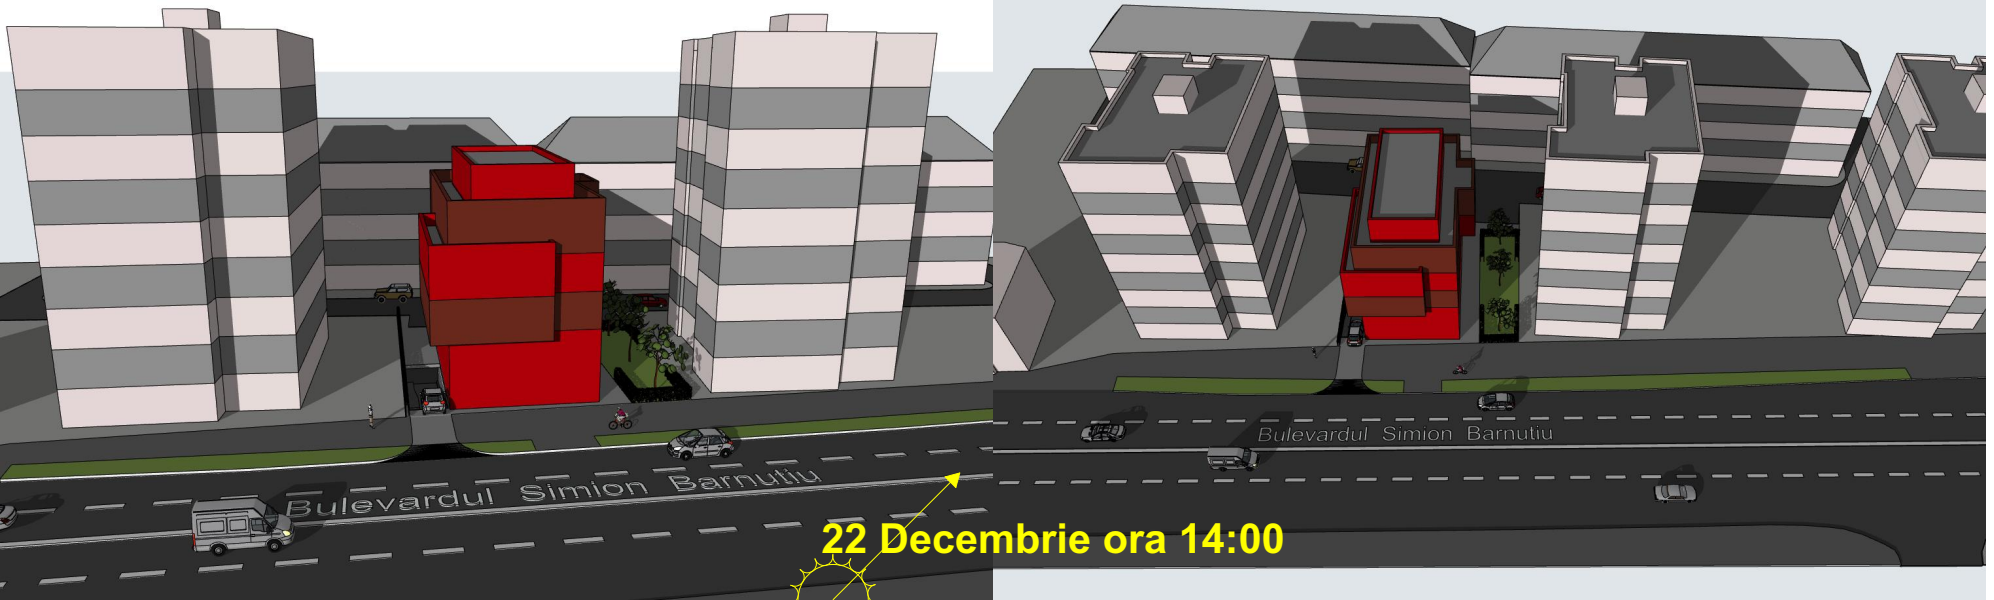

22 Decembrie ora 14:00



22 Decembrie ora 15:00




22 Decembrie ora 16:00

Imobilul propus beneficiază de lumină naturală pe tot parcursul anului, iar la rândul său nu afectează însorirea imobilelor învecinate

Ținând cont de faptul că imobilele din vecinătate sunt în regim de înălțime de minim P+4E, orientate spre sud, pe perioada trecerii soarelui pe bolta cerească la solstițiul de iarnă, impactul umbrei clădirii propuse asupra fiecărei dintre imobilele învecinate este minimal, și asigură perioada de iluminare minimă cerută de lege, atât imobilelor vecine cât și clădirii propuse.

Important:
Fiecare oră de soare trecută pe bolta cerească prezintă o proiecție în plan a unui unghi de 15°

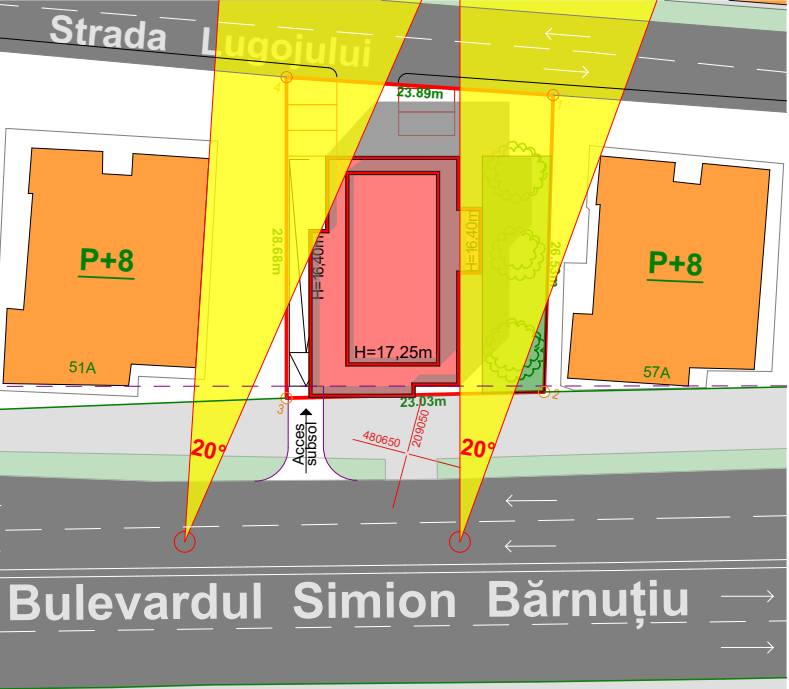

Luchin Nenad Birou Individual de Arhitectură		BENEFICIAR	Barabas Iosif	PROIECT NR.	50/2019
Timișoara • str. Stejarul nr.7, Parter, apt.SAD 1 • CIF 34304764 tel: +4 0722 797968 • e-mail: nenad.luchin@gmail.com		TITUL PROIECT	Clădire locuințe colective cu funcțiuni mixte la parter S+P+3E+Er	FAZA: P.U.Z.	
SPECIFICAȚIE		NUME	Timișoara	PLAȘA NR.: 02.3	
SEF PROIECT		arhitect Mircea Crăculeac	Strada Simion Bărnuțiu nr.53 CF 417308		
PROIECTAT		arhitect Nenad Luchin	Studiu de însorire		
DESEINAT		arhitect Nenad Luchin	Ziua de studiu: 22 decembrie (solstițiu de iarnă) Perioada studiată: din ora în ora de la 9:00 la 16:00		
		SCALA	1:500		
		DATA	03/2019		