
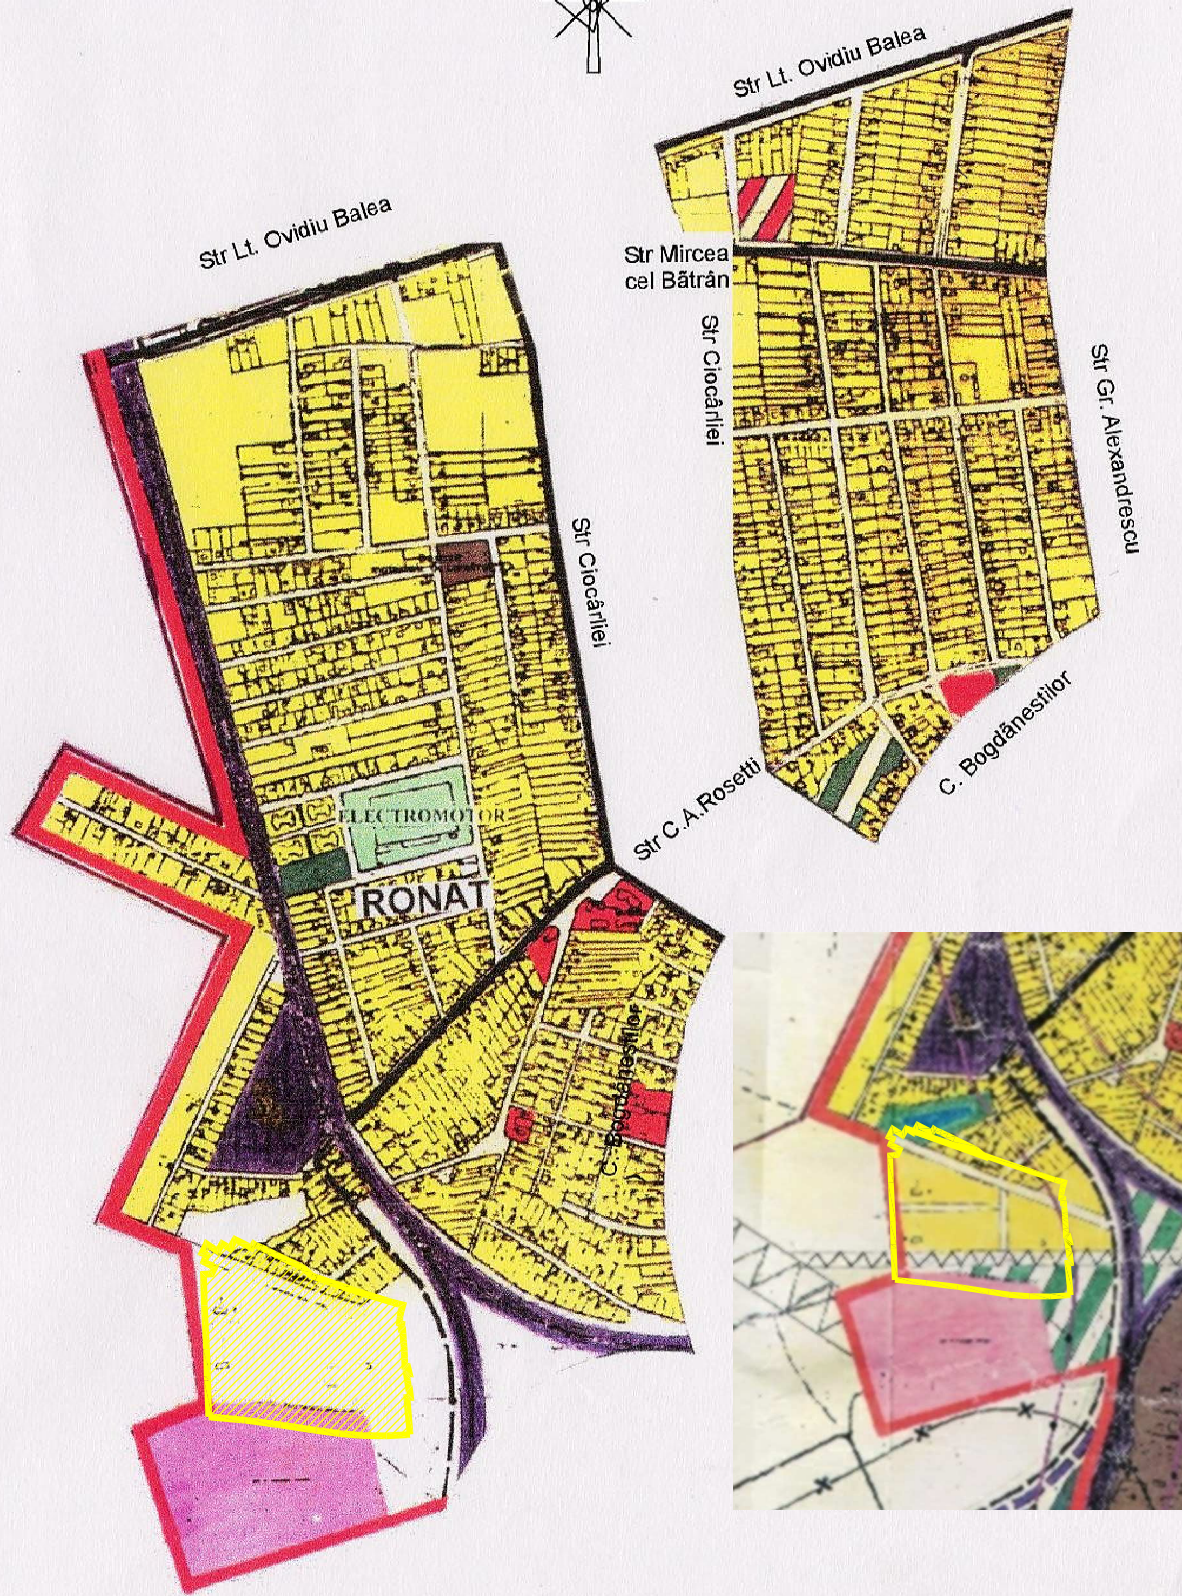


UTR 7


UTR 8

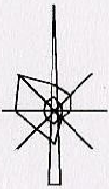

ZONIFICAREA TERITORIULUI

LEGENDA

- LIMITE
- LIMITA TERITORIULUI ADMINISTRATIV
- LIMITA TERITORIULUI INTRAVILAN EXISTENT
- LIMITA TERITORIULUI INTRAVILAN PROPUȘ
- LIMITA ZONEI CENTRALE
- LIMITA UNITĂȚILOR TERITORIALE DE PREFERINȚĂ
- ZONIFICARE FUNCȚIONALĂ
- ZONA CENTRALĂ ȘI ALTE ZONE CU FUNCȚIUNI COMPLEXE DE ÎN ÎNTELES GENERAL
- ZONĂ PENTRU LOCUINȚE ȘI FUNCȚIUNI COMPLEMENTARE P. PAZI ÎNȘTE PUȘ
- ZONA ÎNȘTITUȚII ȘI SERVICII PUBLICE
- ZONA UNITĂȚII INDUSTRIALE
- ZONA DEPOZITARE, PREȘTARI SERVICII
- ZONA UNITĂȚII AGRICOLE
- ZONA DE SPAȚII VERDE AMENAJATE
- PLAȘAZĂRI DE PROTECȚIE
- ZONA DE SPAȚII VERDE / AGRICULTURĂ
- ZONA GOSPODĂRII COMUNALE / CĂMINARE
- ZONA CONSTRUCȚII AFERENTE LOCUIȚILOR
- ZONA DE PLĂTE RUTIERE ȘI CONSTRUCȚII AFERENTE
- ZONE ÎNȘTITUȚII PENSIONARE ȘI CONSTRUCȚII AFERENTE
- ZONE ÎNȘTITUȚII NAȚIONALE ȘI CONSTRUCȚII AFERENTE
- APE, DREAJURI DE APĂ / PORT
- INCADRĂRI, PARCI
- TERENURI CU DESTINAȚIE SPECIALĂ
- DEZVOLTARE PE TERITORIUL ALTOR LOCALITĂȚI
- DRUMURI NAȚIONALE, JUDEȚENE, COMUNALE
- CENTURĂ OCULTURĂ - ÎNȘ. V / LEAGĂȚURA AUTOȘTRĂZI
- ȘTRĂZII PRINCIPALE / SECUNDARE
- MODERNIZĂRI DE TRĂȘERE / BORDURI DE ȘTRĂZI
- TRĂȘERE PENTRU ÎNȘTITUȚII NAȚIONALE
- INTERȘECTII PROPUȘE PENTRU MODERNIZĂRI
- POȘURI EXISTENTE / PROPUȘE, LĂRGIRE
- PĂȘURI DEZVELITE RUTIERE / CĂI C.F.
- REGLEMENTĂRI
- ZONE PROTEJATE CU VALOARE ISTORICĂ, ARHITECTURALĂ
- ZONE PROTEJATE CU VALOARE REGISISTRICĂ
- ZONE PROTEJATE PE BAZA NORMELOR SANITARE
- ZONA DE PROTECȚIE C.F.
- ZONA DE PROTECȚIE A PLĂȘAZELOR METEOROLOGICĂ ȘI PENTRU ÎNȘTITUȚII NAȚIONALE
- INTERȘECTII TEMPORARE DE CONSTRUCȚII PANA LA ÎNȘTITUȚII P. ÎNȘTITUȚII P. ÎNȘTITUȚII P.
- INTERȘECTII DEFINITIVĂ DE CONSTRUCȚII
- INTERȘECTII TEMPORARE DE CONSTRUCȚII PANA LA ÎNȘTITUȚII P. ÎNȘTITUȚII P.
- INTERȘECTII DEFINITIVĂ DE CONSTRUCȚII

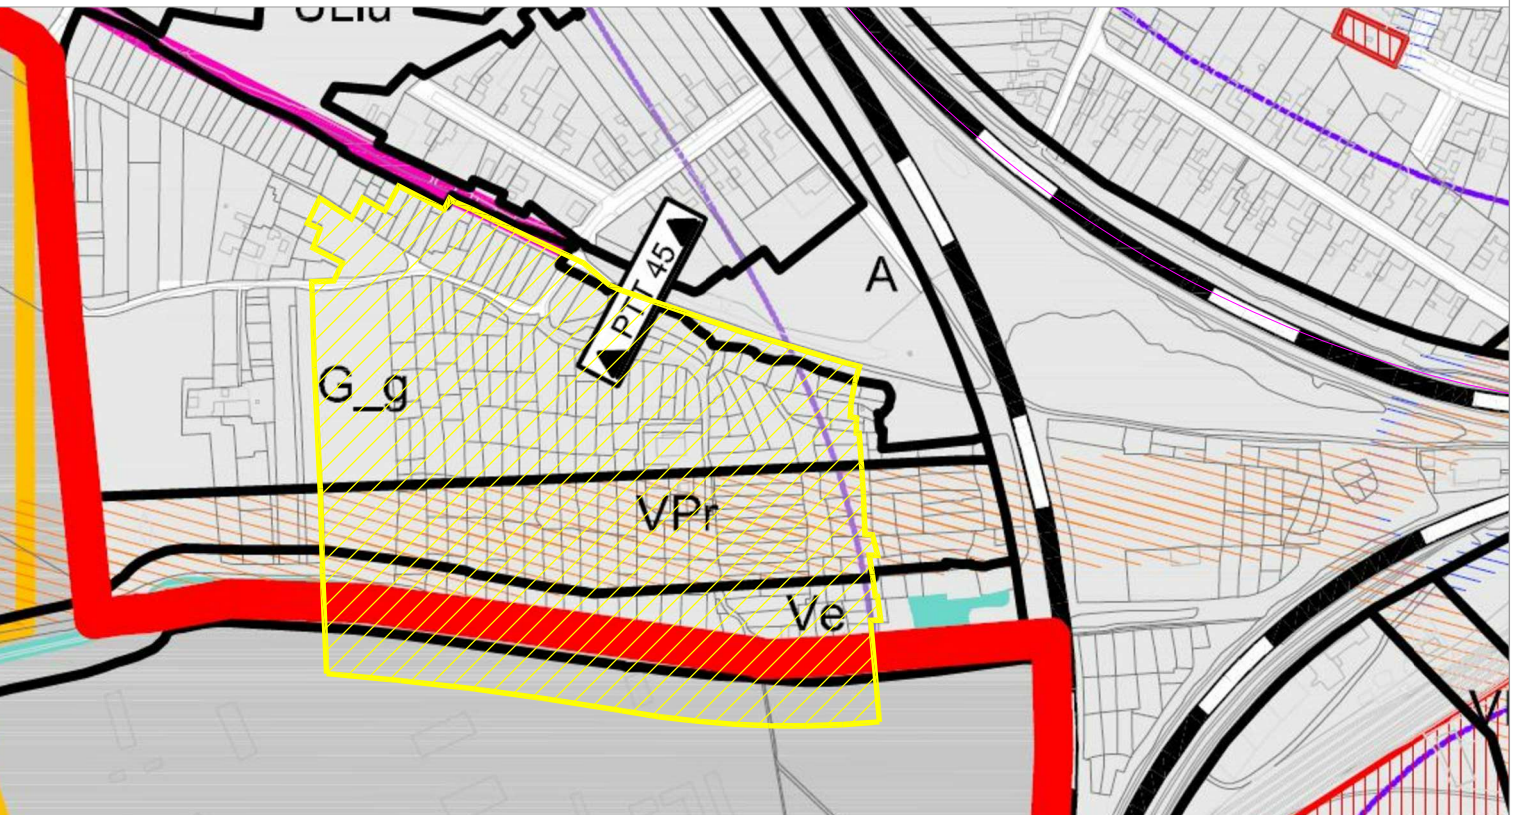

LEGENDA

- Zona de studiu
- Limita intravilan propusa prin PUG 2012
- Servituti
- Ape
- Zona verde cu rol de protecție (LEA, canal)
- Cai ferate
- Zona protecție LEA
- Zona locuire
- Zona unitati agricole
- Zona gospodarie comunala

LEGENDA

- Zona de studiu



 S.C. VITAMIN Architects S.R.L. 300660 TIMIȘOARA STR AMFOREI NR.4 PUNCT TERMIC TEL. 0371332202 office@vitamina.ro www.vitamina.ro		beneficiar: Potra-Mureșan Cristina-Adriana	nr. proiect: 124/2017
amplasament: Str. Păstorilor, nr.20 (provizoriu), Timișoara, jud. Timiș			
specificatie: nume:	semnatura:	scara:	titlu proiect: Elaborare PUZ - Dezvoltare zona de institutii de invatamant, servicii, locuire si zona de recreere
sef proiect: arh. Rudolf Grăf			faza: PUZ
proiectant de urbanism: Arh. Urb. Bloju Cosmin Sandu		12.2019	titlu plansa: Încadrarea în zonă
desenat: arh. stagiar Olimpia Onci			nr.plansa: 01