


Plan Urbanistic de Detaliu

Biserică, așezământ social, casa parohială, capelă provizorie, împrejmuire

Strada Taborului nr. 3A, Timisoara

INCADRARE IN P.U.G./ ZONA

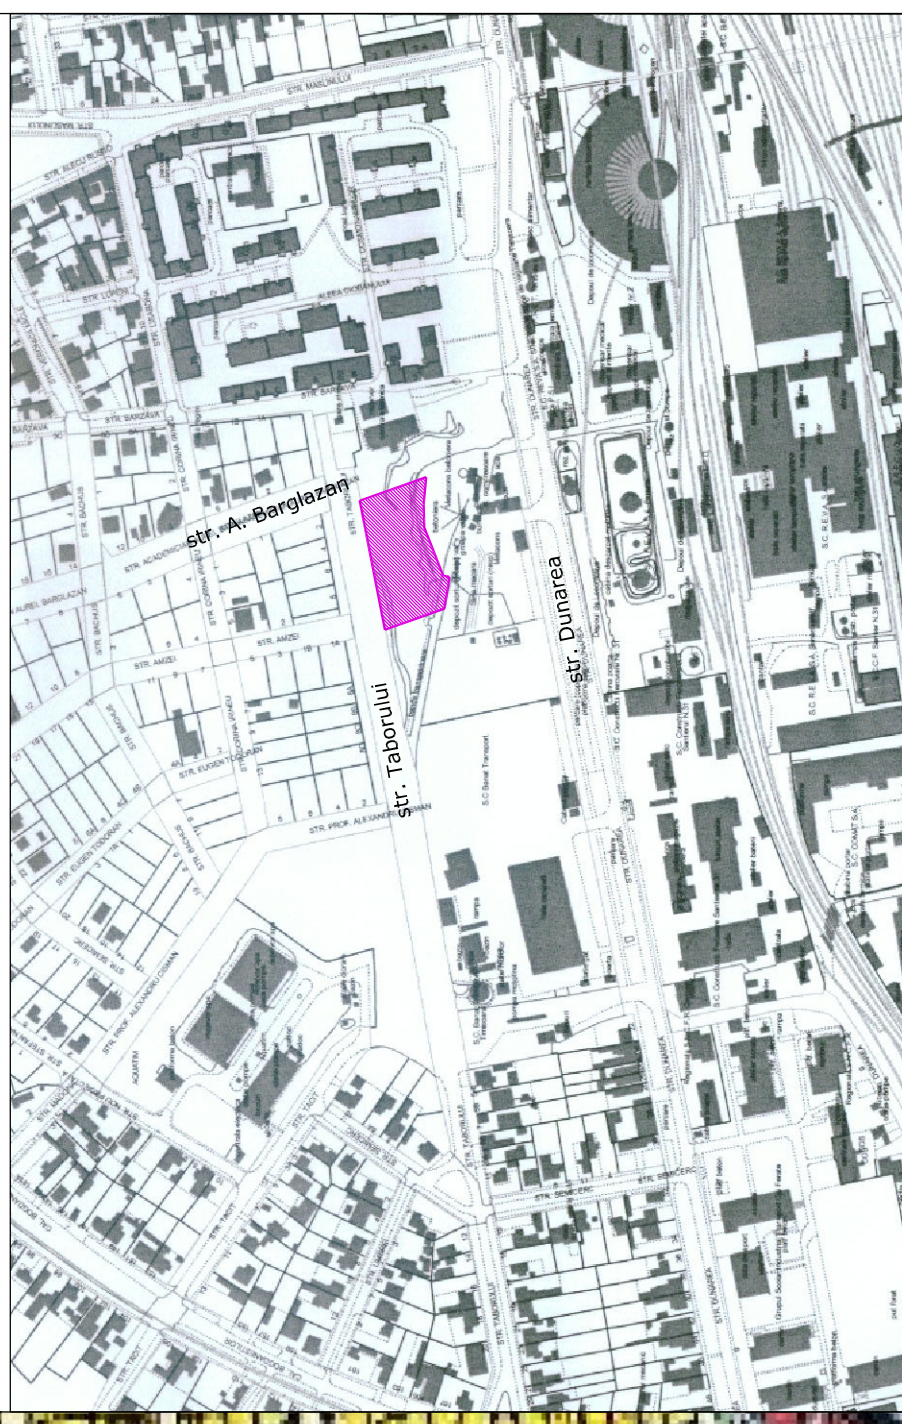

LEGENDA

— Limita teren P.U.D./ Limita proprietate



| VERIFICATOR/ EXPERT | NUME | SEMNATURA | CERINTA | REFERAT/EXPERTIZA NR./DATA |
|--|------------------|-----------|---------|--|
| S.C. B-CuBB SRL STR. Fagetului 5, Lugoj C.U.I. 15431656 J 35/114/2003 | | | | Beneficiar: PAROHIA ORTODOXA ROMANA TIMISOARA BLASCOVICI |
| SPECIFICATIE | NUME | SEMNATURA | scara: | Titlu proiect: Biserică, așezământ social, casa parohială, capelă provizorie, împrejmuire Timisoara, Strada Taborului nr. 3A |
| SEF PROIECT | Arh. Glad Tudora | | 1: 5000 | Faza: P.U.D. |
| PROIECTAT | Arh. Glad Tudora | | data: | Planșa nr. 0.1 |
| DESEINAT | Arh. Glad Tudora | | 08.2012 | Titlu plansa: INCADRARE IN ZONA INCADRARE IN P.U.G. |