



SECTIUNE -EXISTENT

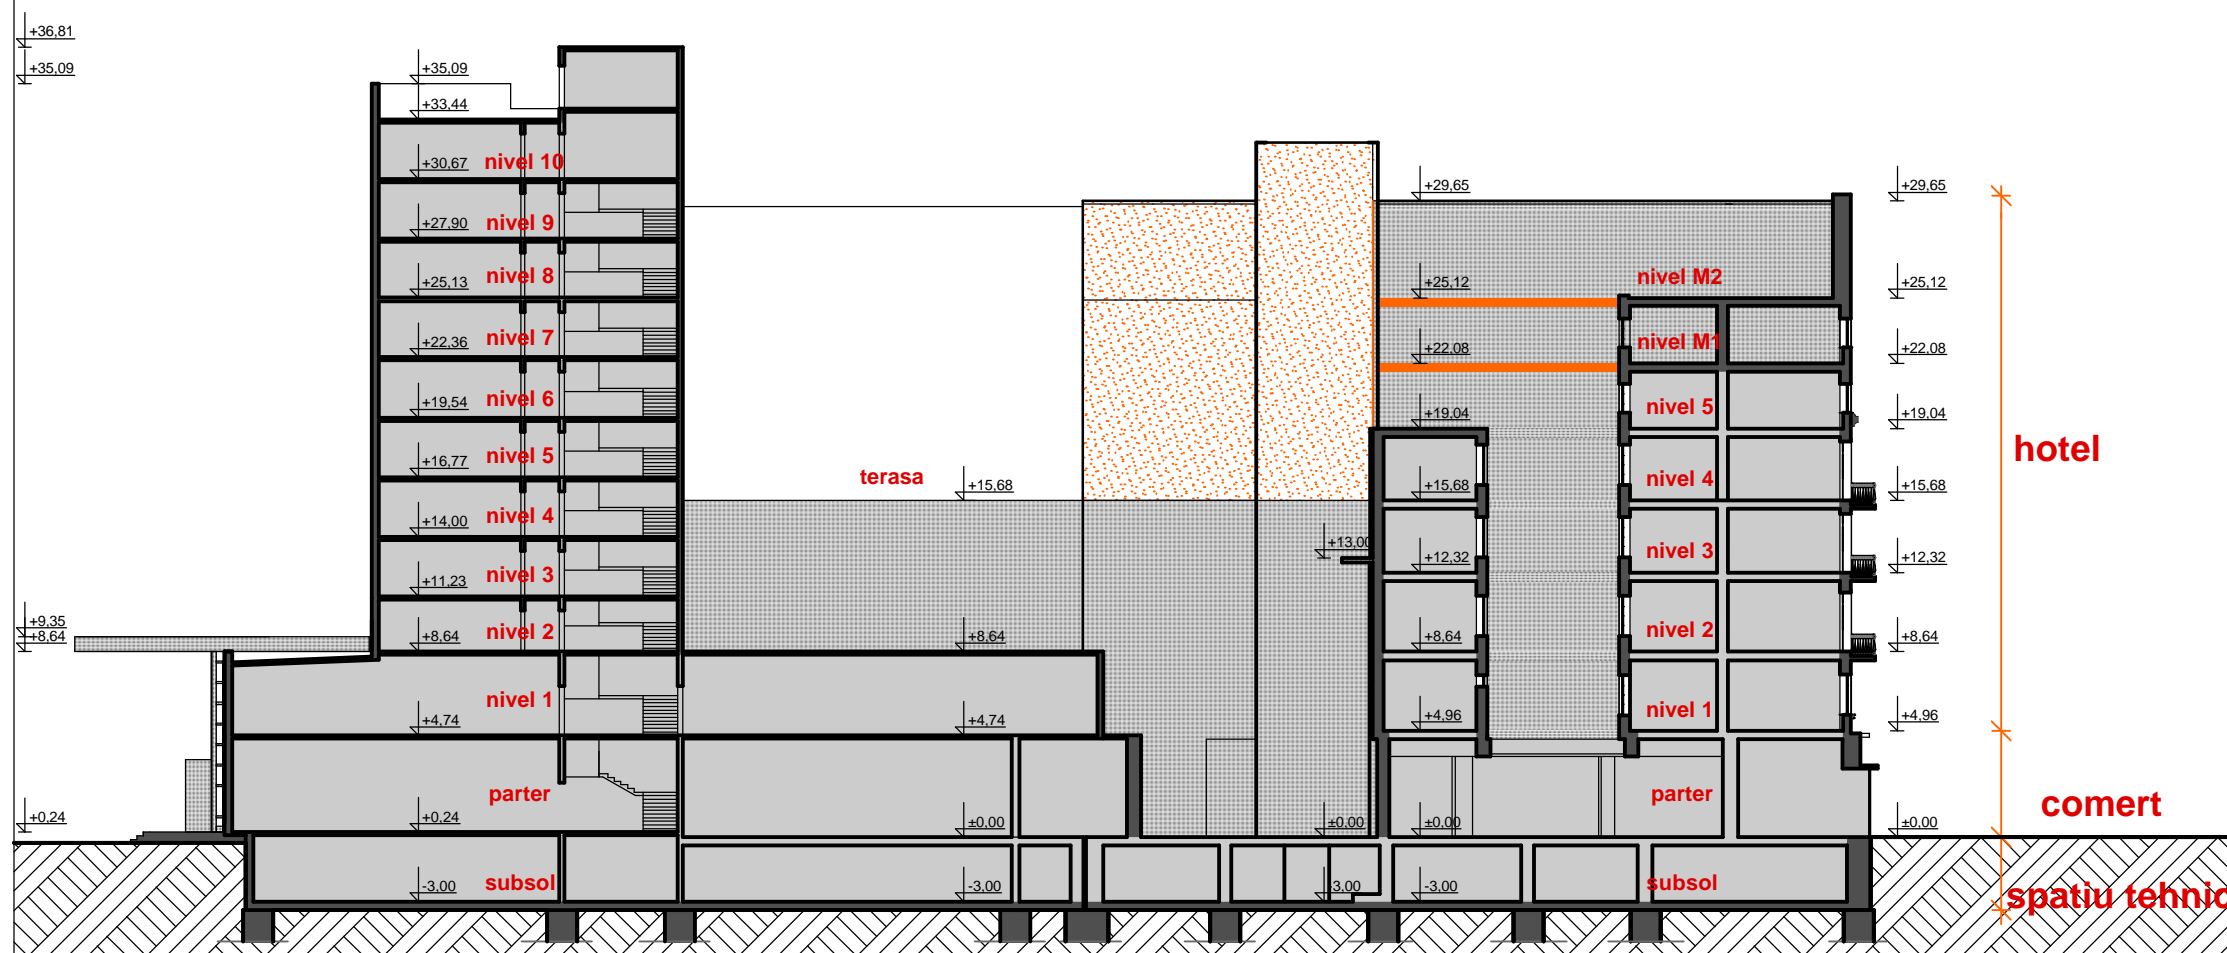

SECTIUNE - PROPUNERE

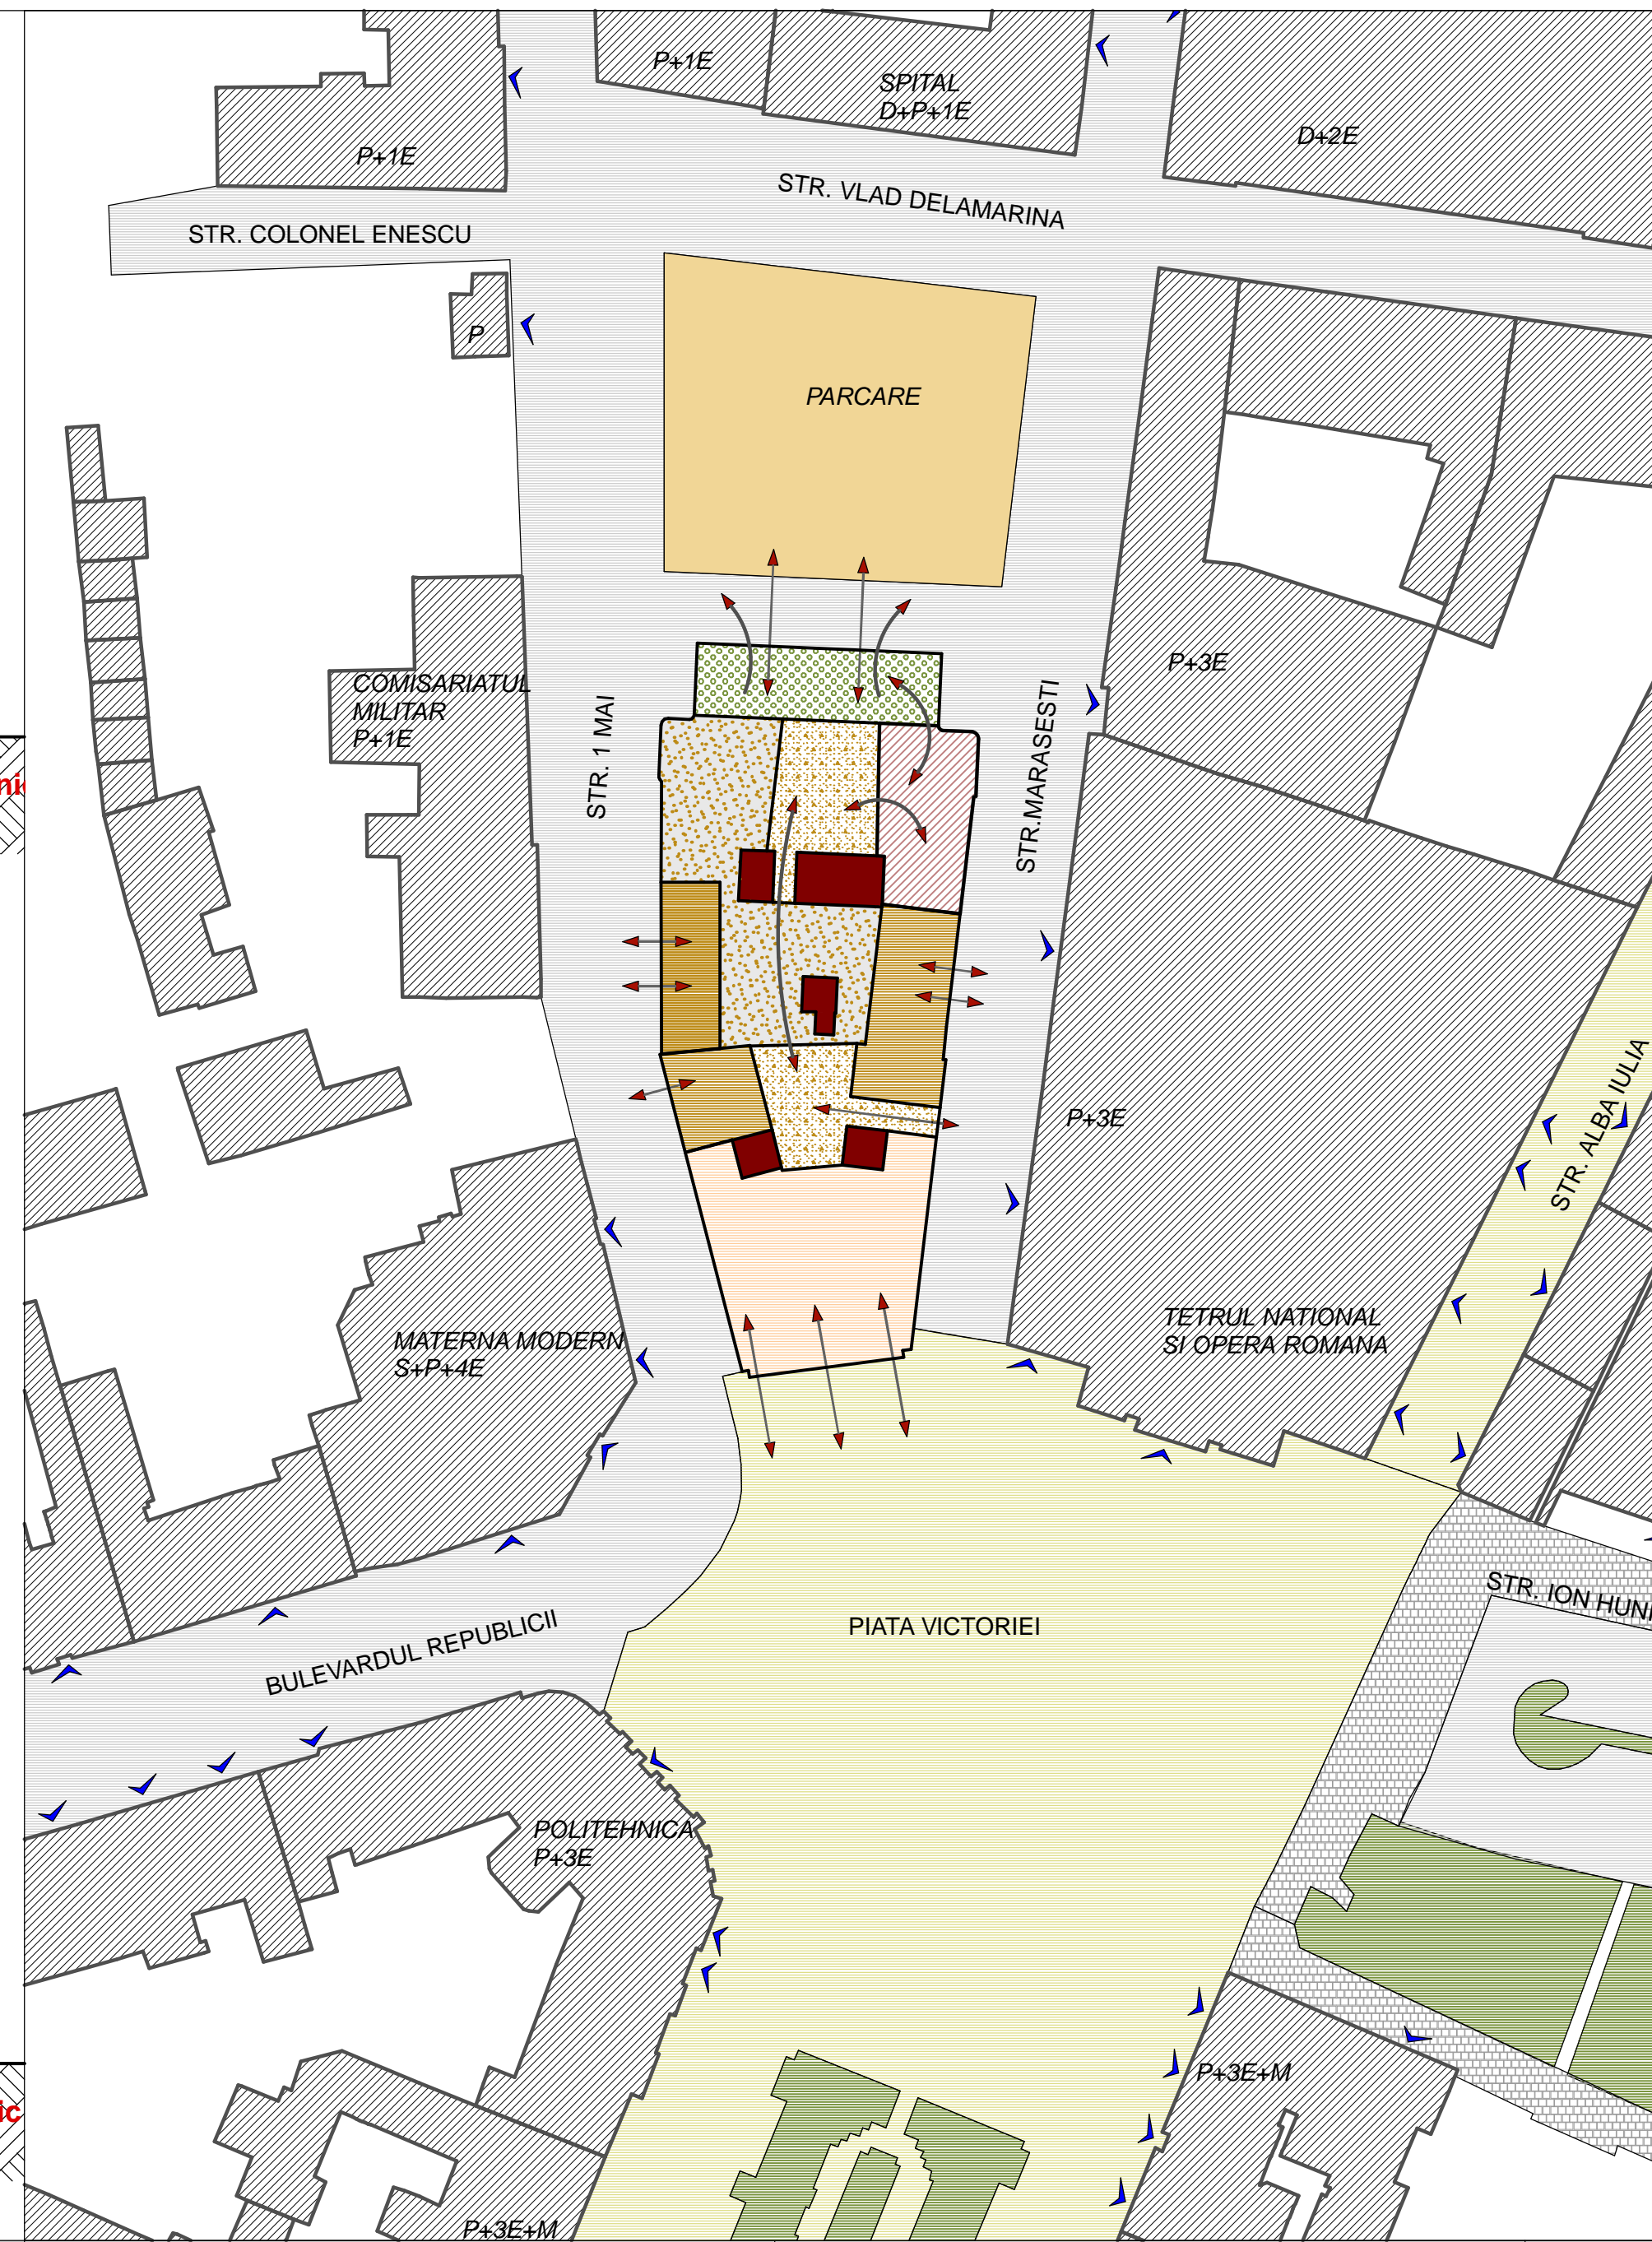

P.U.D. - REABILITARE HOTEL TIMISOARA STRADA MARASESTI, NR.1-3

Timisoara, strada Memorandului nr.93, tel/ fax 0256/ 294218, e-mail office@studioarca.ro

s.c. **studio arca** s.r.l.

SEF PROIECT arh. Calin PASCU
PROIECTAT arh. Calin PASCU arh. Radu GOLUMBA
DESENAT arh. Luminita RUSAN arh. Kinga VARDAY

oct 2007

beneficiar S.C. BEGA TURISM S.A.
proiect PU.D. - Reabilitare Hotel Timisoara
adresa str. MARASESTI, nr. 1-3, TIMISOARA

plansa **PROPUNERE MOBILARE
URBANA**

proiect nr.
223/2007

faza
P.U.D.
pl. nr. 04A